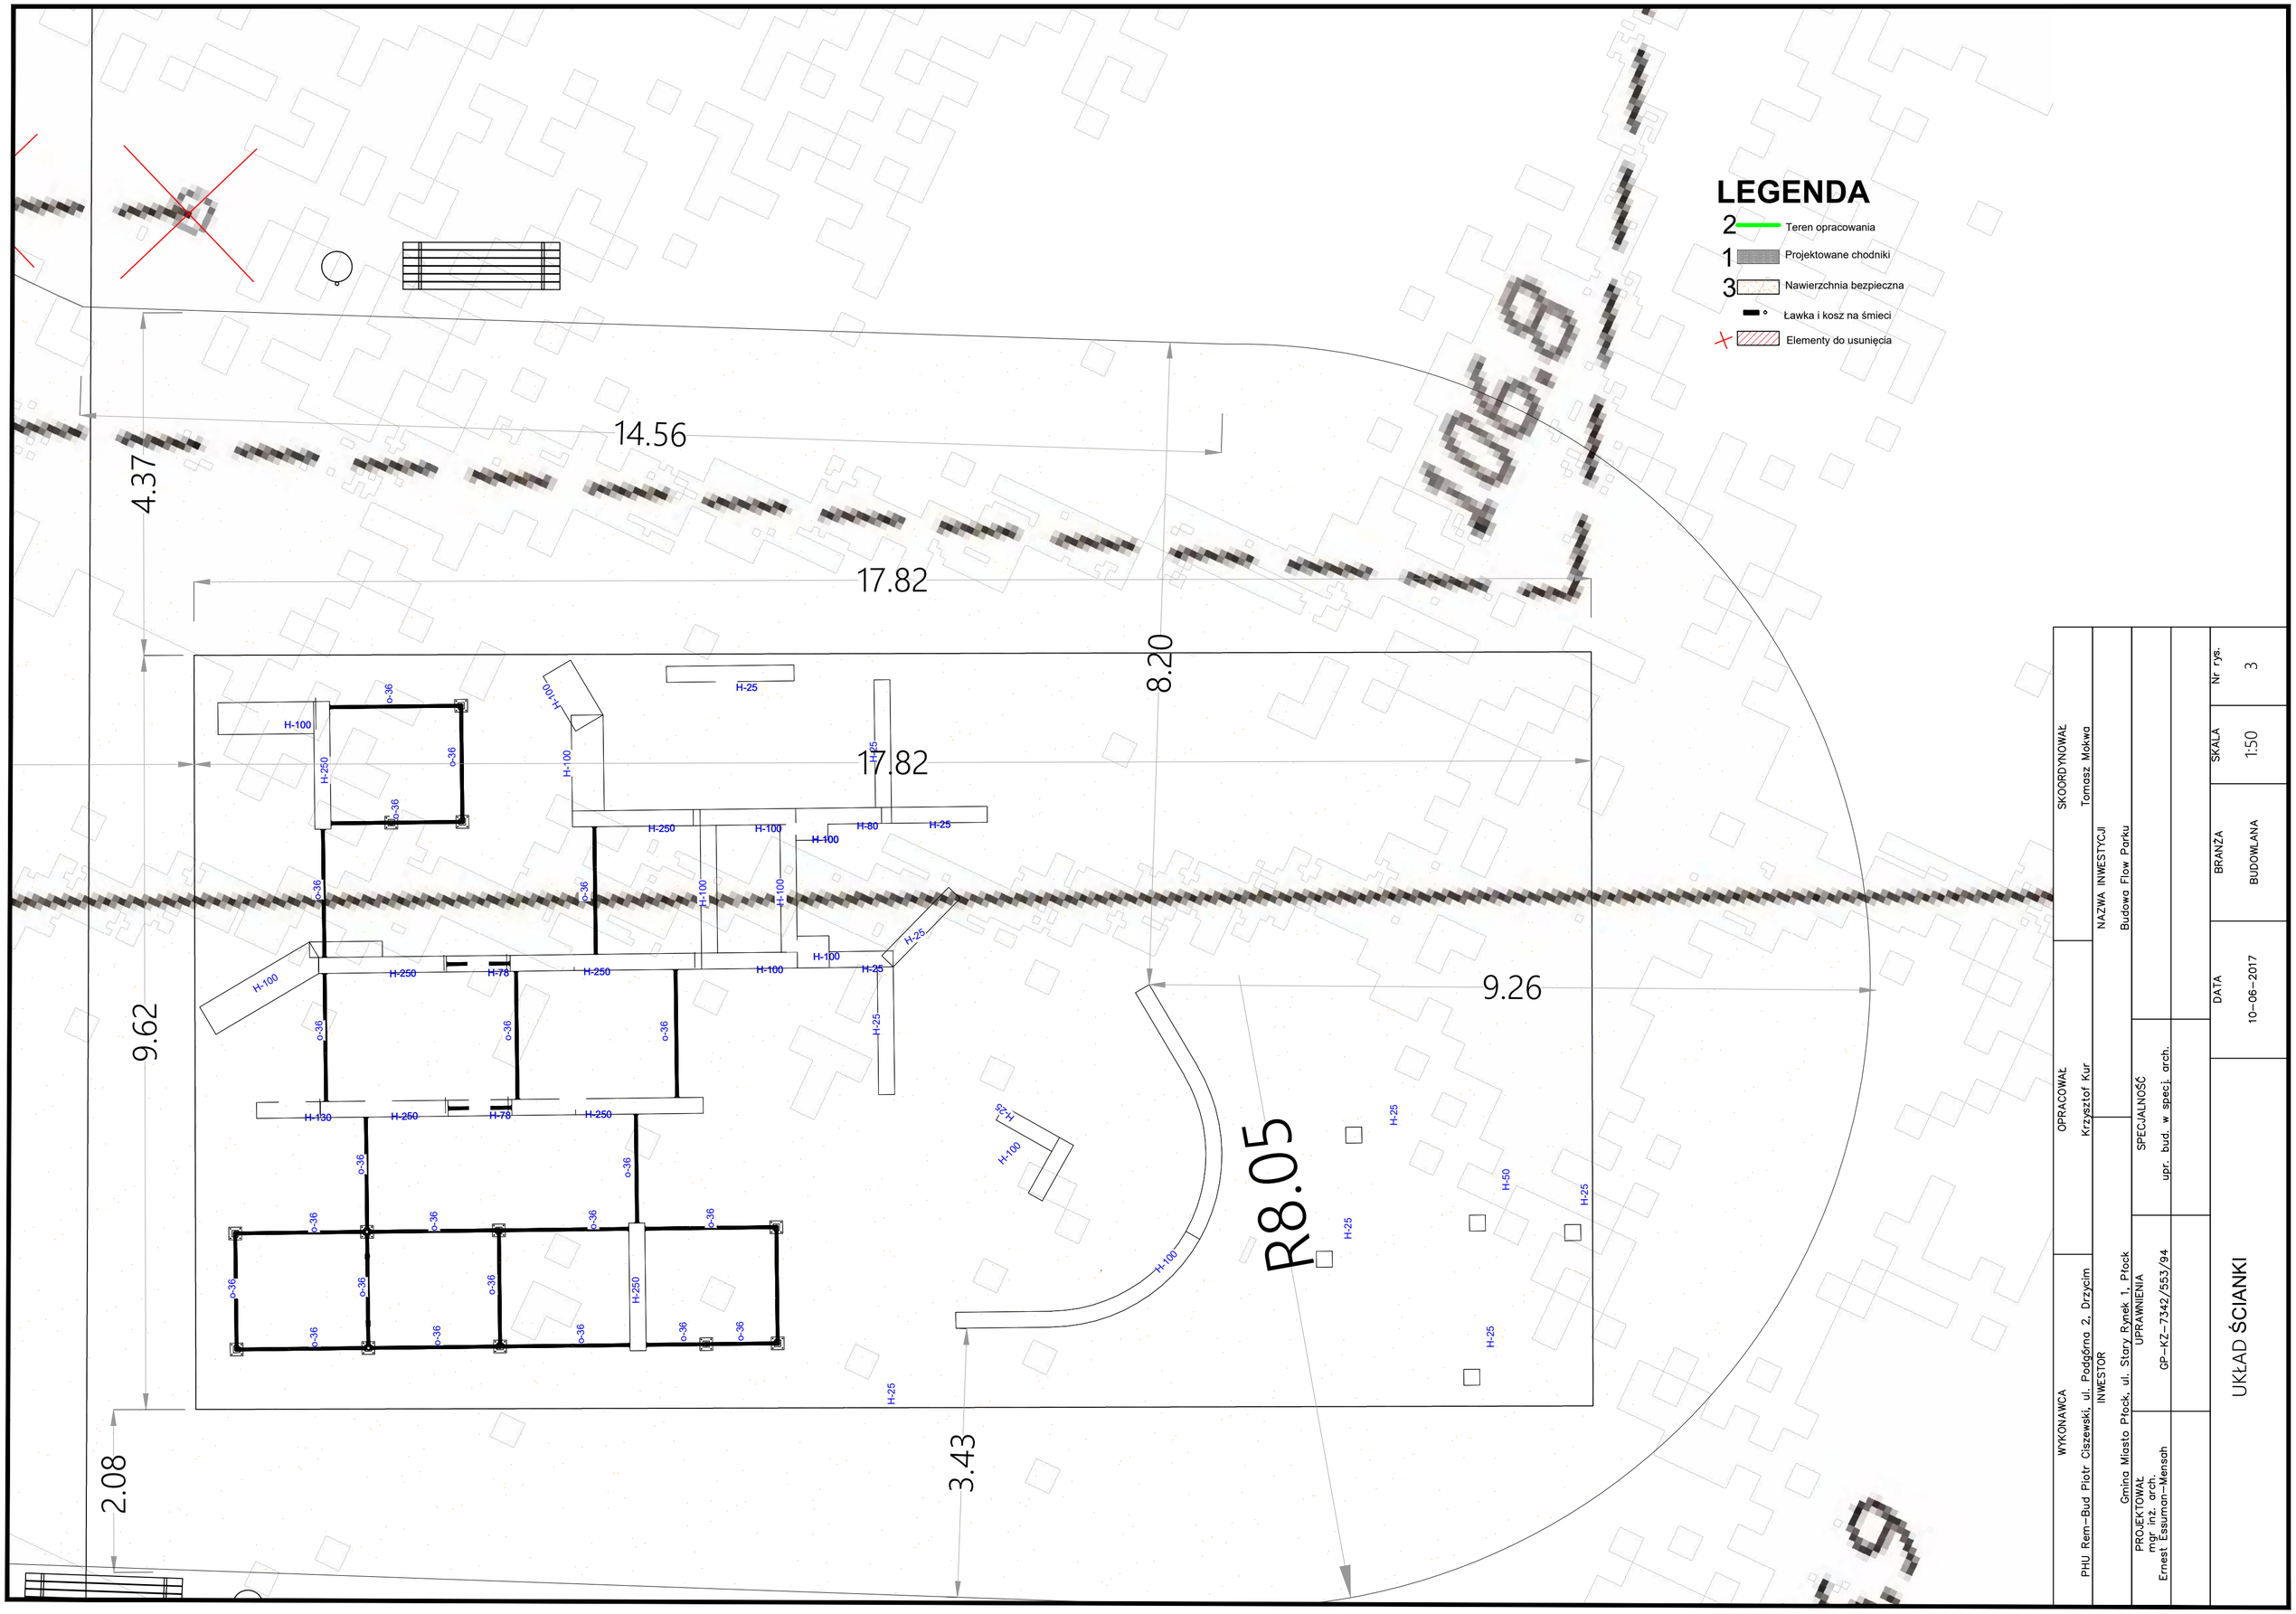

WYKONAWCA PHU Rem-Bud Piotr Ciszewski, ul. Podgórna 2, Drzycim	OPRACOWAŁ Krzysztof Kur	SKOORDYNOWAŁ Tomasz Mokwa	
INWESTOR Gmina Miasto Płock, ul. Stary Rynek 1, Płock		NAZWA INWESTYCJI Budowa Flow Parku	SKALA 1:50 / Nr rys. 3
PROJEKTOWAŁ mgr inż. arch. Ernest Essuman-Mensah	UPRAWNIENIA GP-KZ-7342/553/94	SPECJALNOŚĆ upr. bud. w specj. arch.	BRANŻA BUDOWLANA / DATA 10-06-2017

UKŁAD ŚCIANKI