


ZAKRES PRAC REMONTOWYCH

Załącznik Nr 3

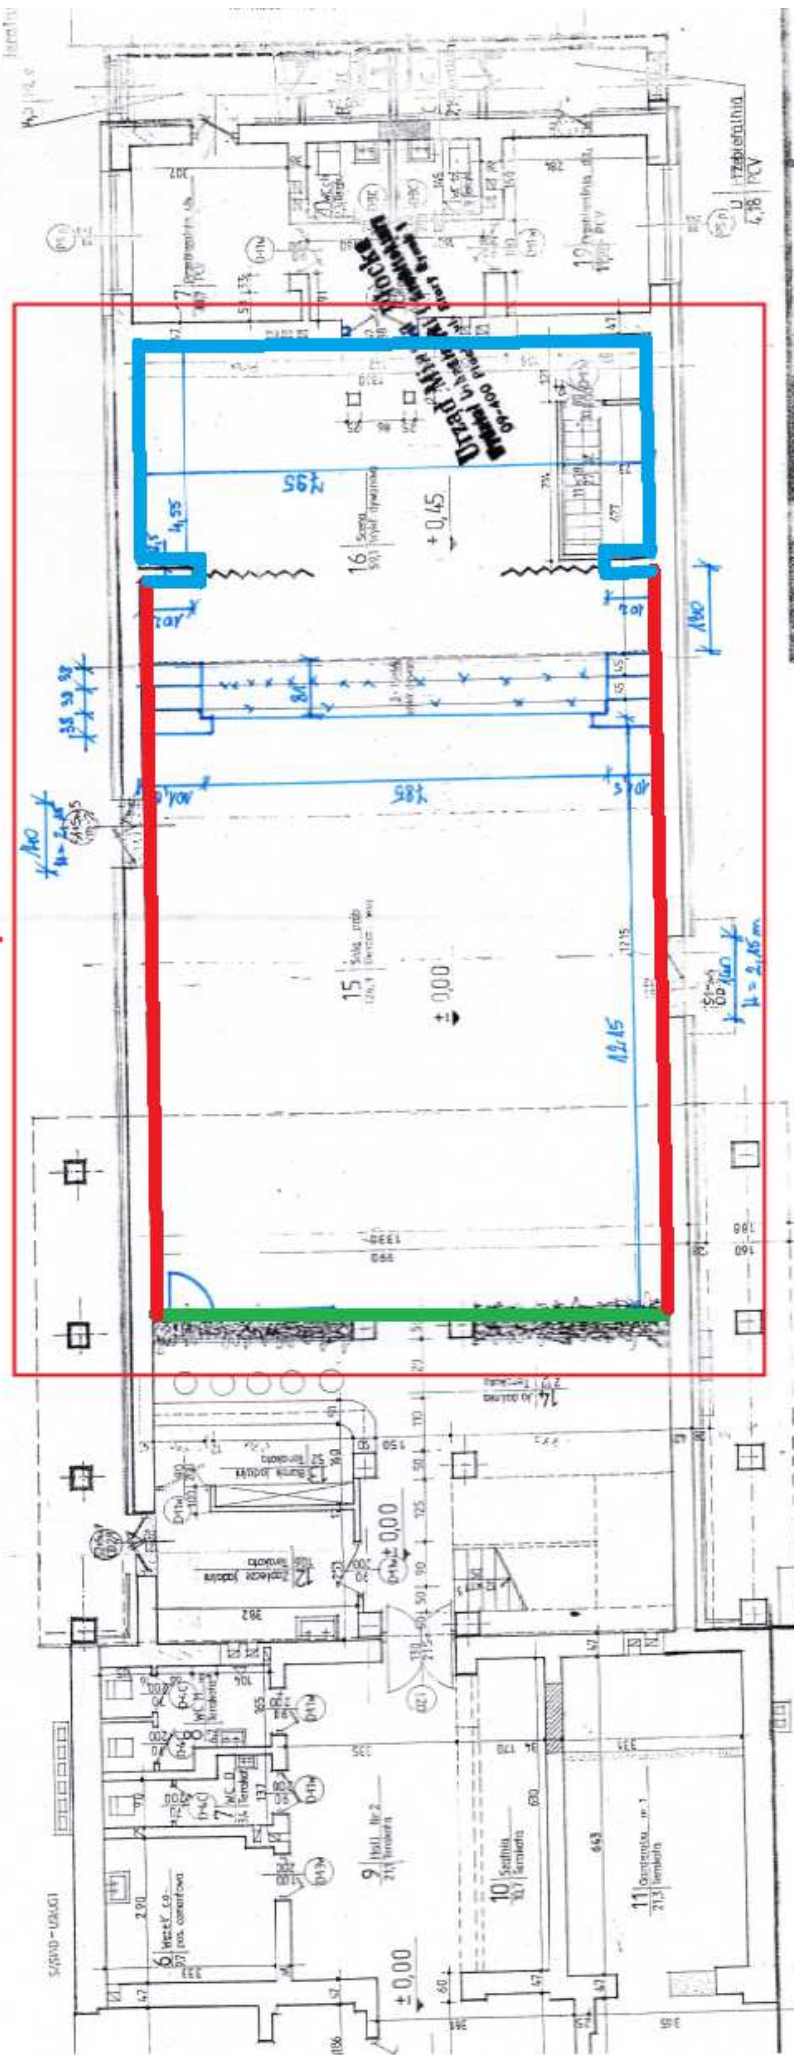

Demontaż boazerii, wykonanie przedścianki z płyt gipsowo-włóknowych, wykonanie izolacji akustycznej z wykorzystaniem płyt z wełny mineralnej gr. 5cm.

Odnowienie boazerii.

Remont ścian zlokalizowanych wokół sceny:

- Zeskrobanie i zmycie starej farby
- Przygotowanie powierzchni pod malowanie z poszpachlowaniem nierówności
- Dwukrotne gruntowanie ścian
- Dwukrotne malowanie ścian farbą lateksową

Rysunek	RZUT PARTERU	Nr rysunku
Obiekt		
Temat	SIENIA HZPI T. DZIED POCZY	
	U. JACHOWICZA	