


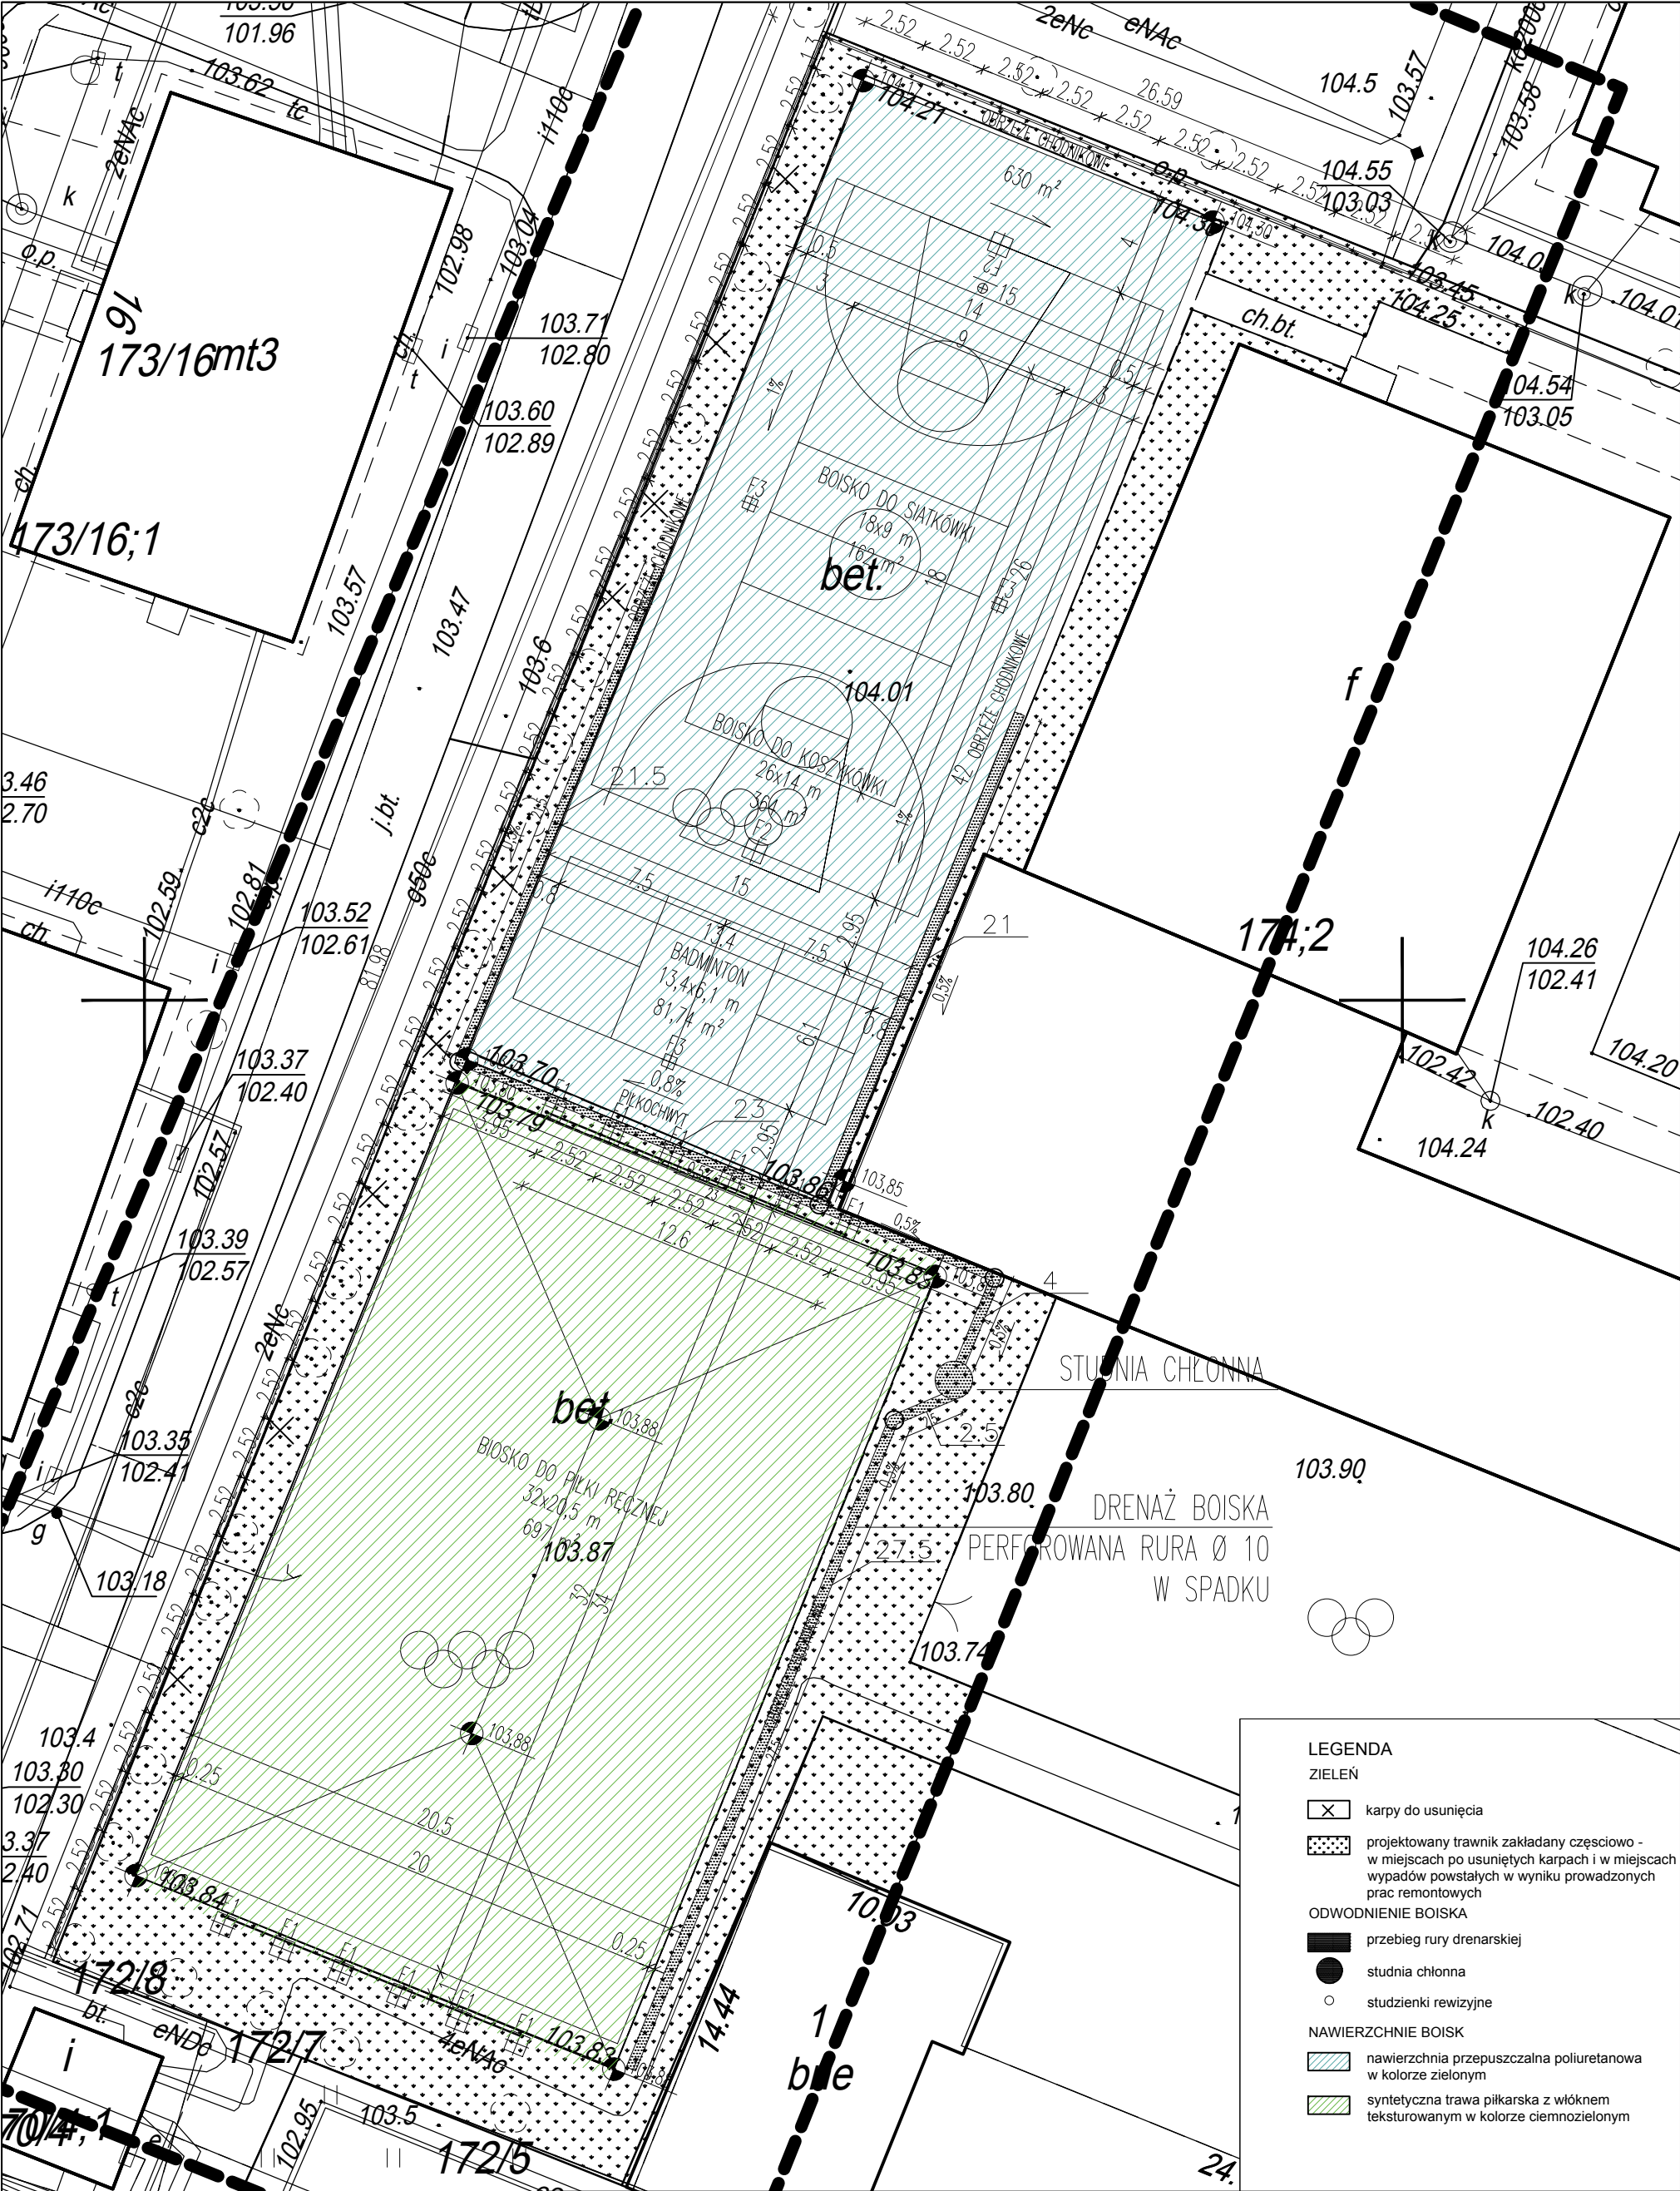

Tytuł opracowania		
Modernizacja boisk wielofunkcyjnych przy Szkole Podstawowej z Oddziałami Integracyjnymi Nr 11 w Płocku - budżet obywatelski.		
Inwestor		Obiekt
Gmina - Miasto Płock ul. Stary Rynek 1 Płock 09-400 Płock		ul. Kochanowskiego 11 w Płocku Działka nr ew.: 174 obręb 7 Płock
Projektant		plan zagospodarowania
LandCOM PROJECTS ul. Brzysławska 10 a i. 37 03-946 Warszawa		Numer rysunku:1 Skala 1:10 / 1:20 Umowa nr 28/WIR.III/Z/1185/2018
Zespół projektowy		Branża: architektura Data: czerwiec 2018
mgr inż. arch. Paweł Chilimoniuk nr uprawnień: MA/023/05 uprawnienia w specjalności architektonicznej, do projektowania bez ograniczeń		