



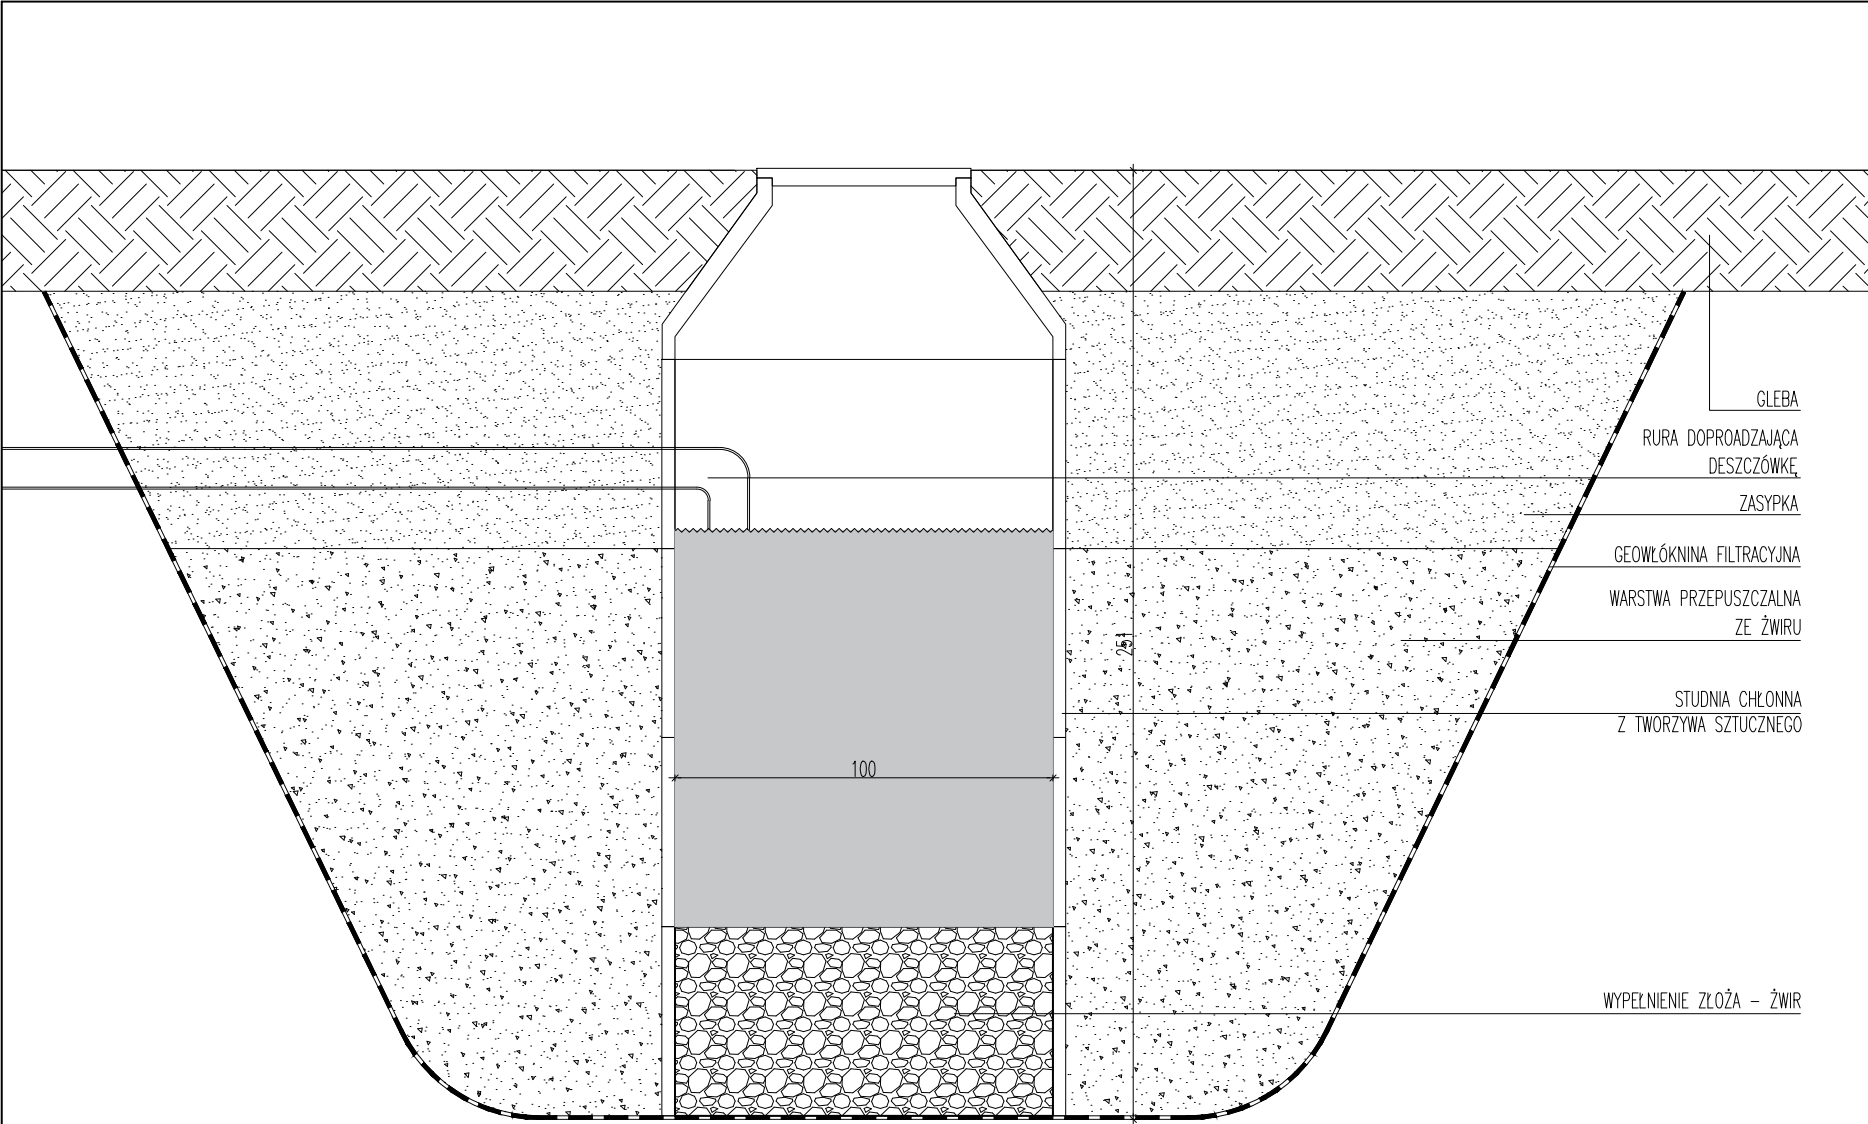

STUDNIA CHŁONNA
SKALA 1:20

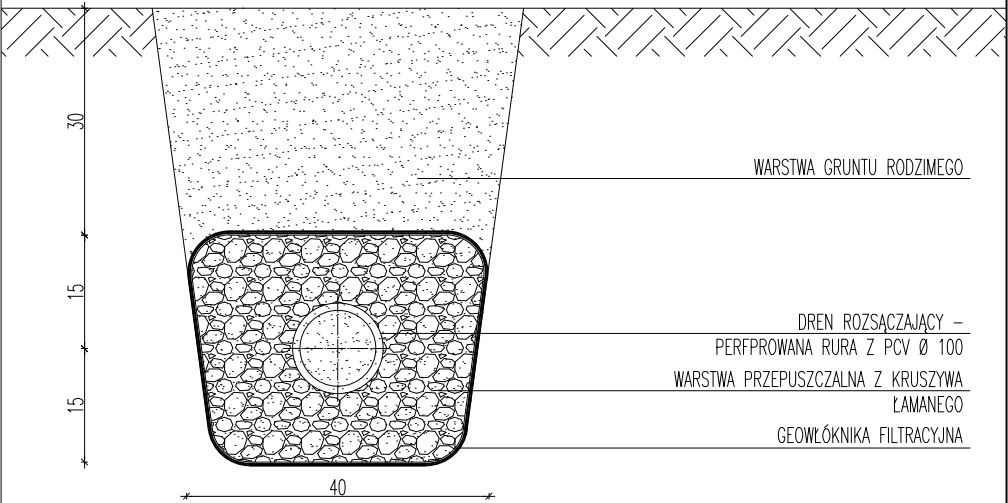

DRENAŻ
SKALA 1:10

Tytuł opracowania			
Modernizacja boisk wielofunkcyjnych przy Szkole Podstawowej z Oddziałami Integracyjnymi Nr 11 w Płocku - budżet obywatelski.			
Inwestor		Obiekt	
Gmina - Miasto Płock ul. Stary Rynek 1 Płock 09-400 Płock		ul. Kochanowskiego 11 w Płocku Działka nr ew.: 174 obręb 7 Płock	
Projektant		drenaż boiska, studnia chłonna	
 ul. Brazylijska 10 a i. 37 03-946 Warszawa		Numer rysunku:2,3	
		Skala 1:10 / 1:20	
Zespół projektowy		Branża: sanitarna	
mgr inż. Marta Rudnicka uprawnień: 133/DOŚ/12 uprawnienia w specjalności instalacyjnej w zakresie sieci, instalacji i urządzeń cieplnych, wentylacyjnych, gazowych, wodociągowych i kanalizacyjnych do projektowania bez ograniczeń		Data: czerwiec 2018	
		Podpis	