


KOPIA MAPY ZASADNICZEJ
obr. Łukasiewiczza 0004: dz. 396, 403

SKALA 1:500

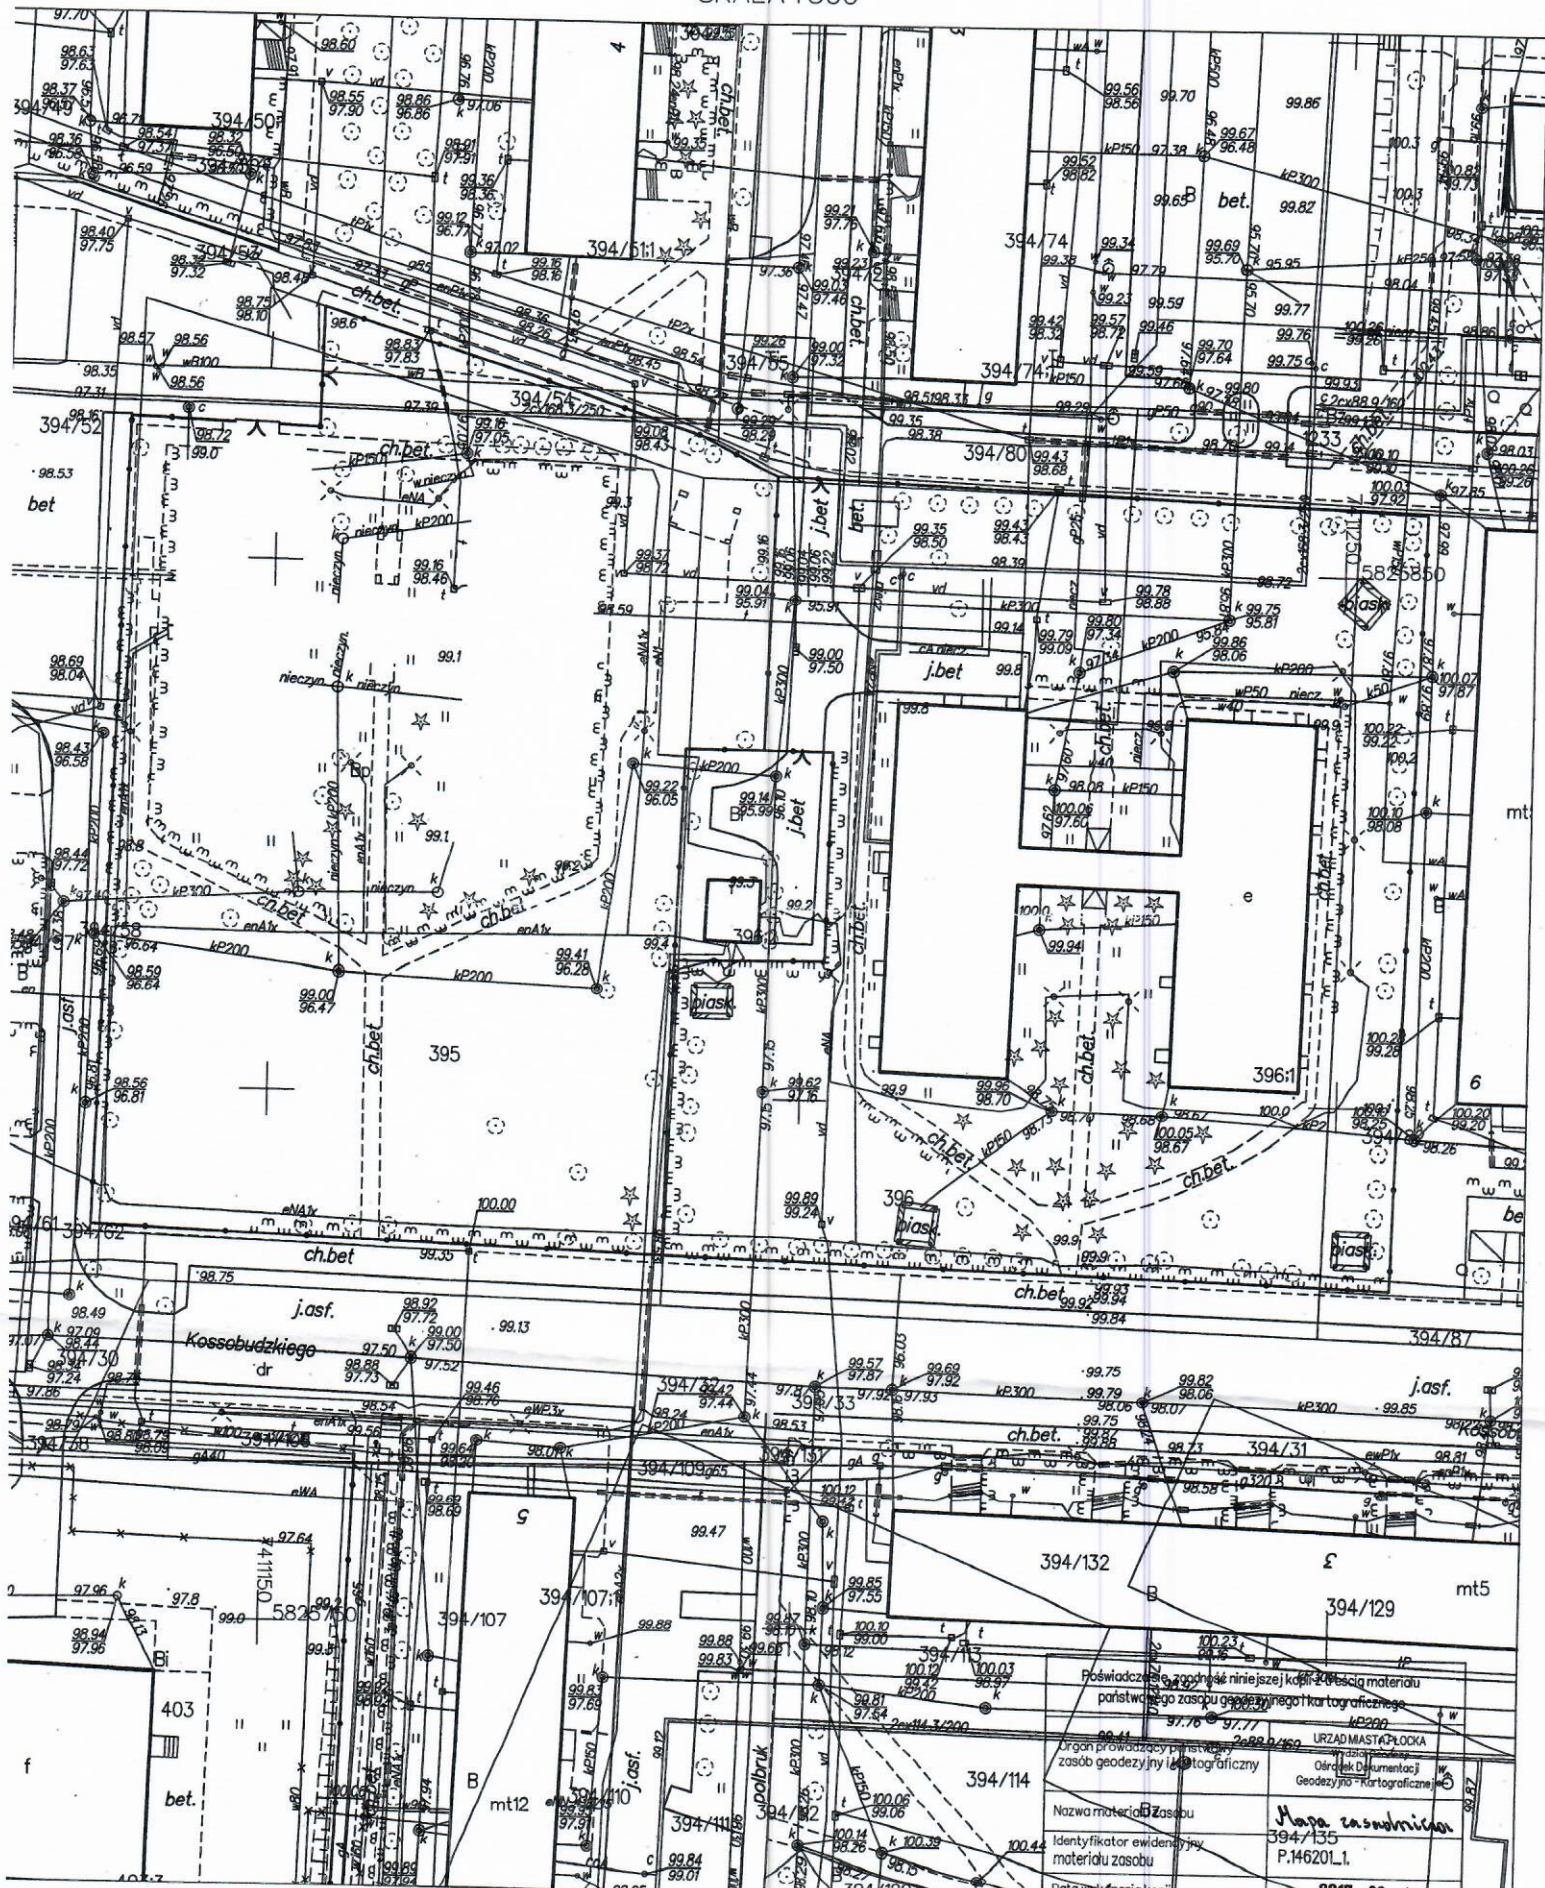

Poświadczam, że niniejsza kopia jest materiałem
parafianym zasobu geodezyjnego i kartograficznego

Organ prowadzący plan i mapy: **URZĄD MIASTA PŁOCKA**
Nazwa materiału zasobu: **Mapa zasadnicza**
Identyfikator ewidencyjny materiału zasobu: **394/135 P.146201.1**
Data wykonania kopii: **2017-03-17**
Imię, nazwisko i podpis osoby reprezentującej organ: **Paweł Bielawski**

Osrodek Dokumentacji Geodezyjnej i Kartograficznej