


SZKOŁA PODSTAWOWA NR 3
UL. Królowej Jadwigi 4
SEGMENT C2 I PIĘTRO

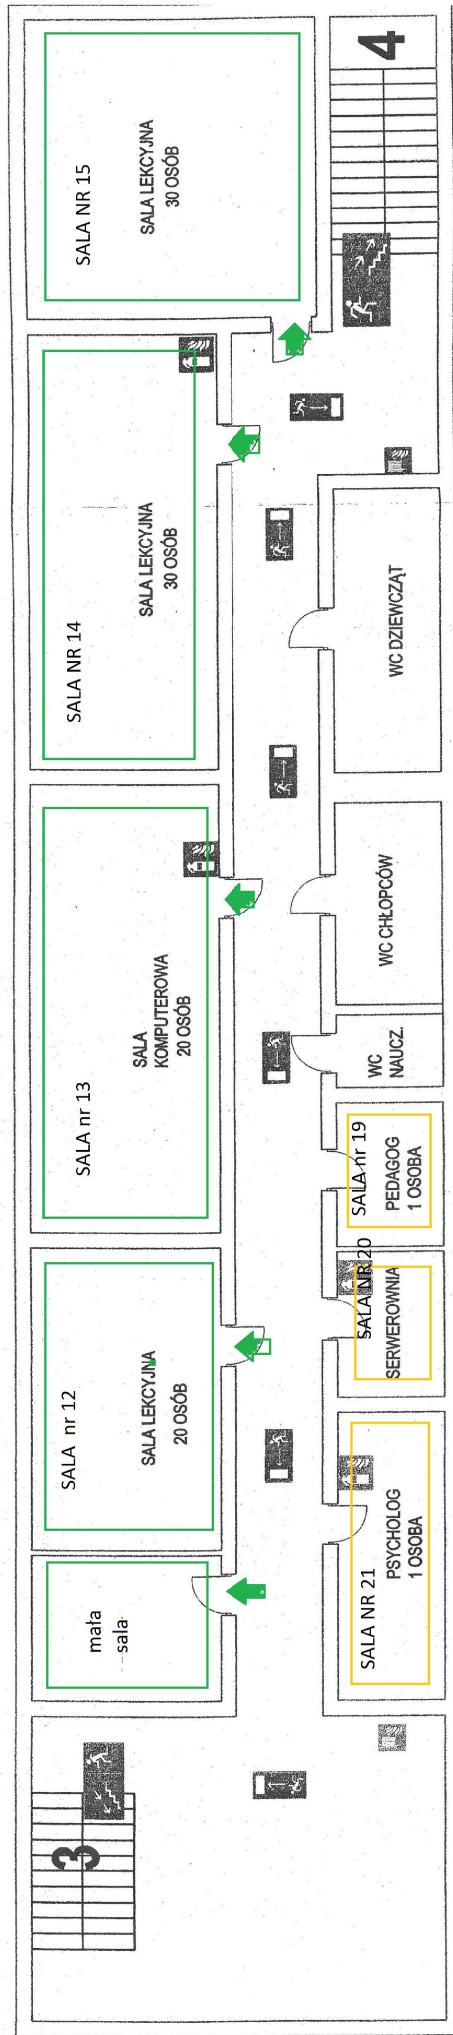

SALE LEKCYJNE PRZEWIDZIANE DO REMONTU



DRZWI WEJŚCIOWE DO SAL DO WYMIANY



POSADZKI DO WYMIANY

(ISTNIEJĄCE PŁYTKI PCV NA GRESZ COKOLIKAMI)

