


SZKOŁA PODSTWOWA NR 3

UL. Królowej Jadwigi 4

SEGMENT C2 PARTER

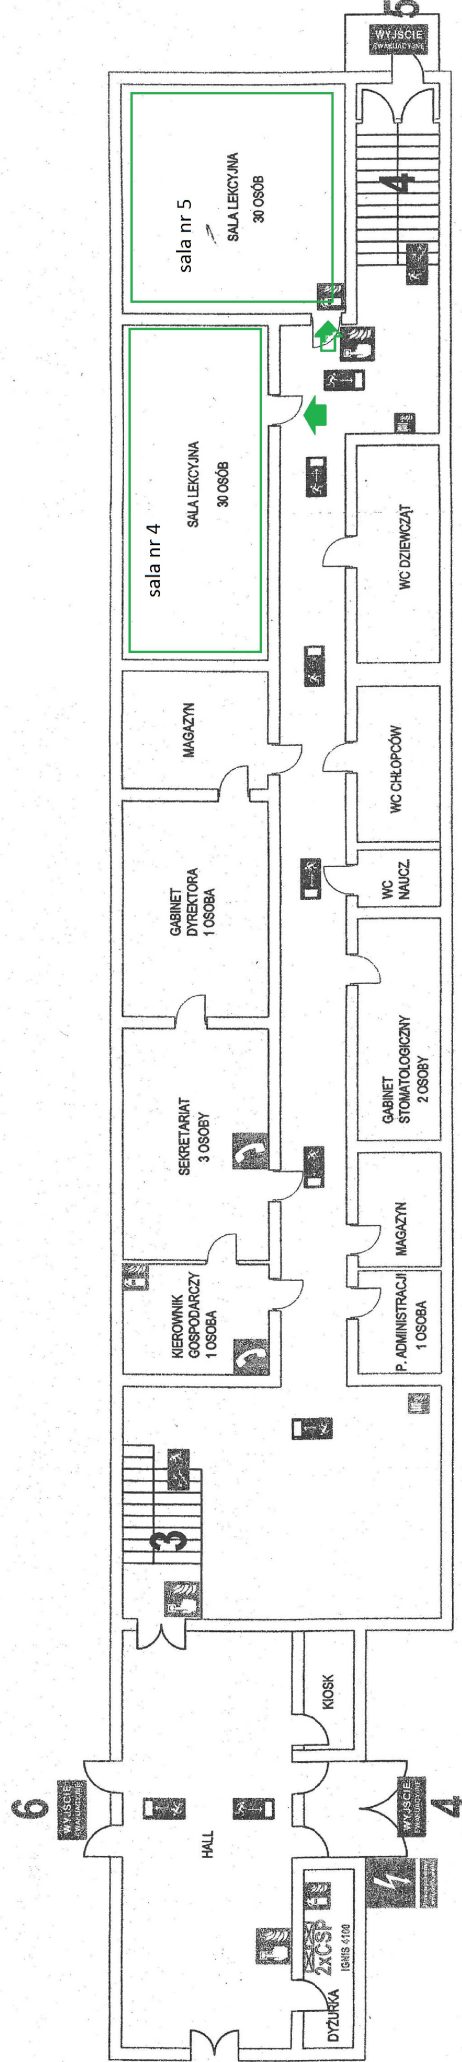

SALE PRZEWIDZIANE DO REMONTU



DRZWI WEJŚCIOWE DO SAL DO WYMIANY

