


SZKOŁA PODSTAWOWA NR 3
ul. Kosobudzkiego 7
Segment A II piętro

ZAŁĄCZNIK NR 1 do OPZ

BUDYNEK B

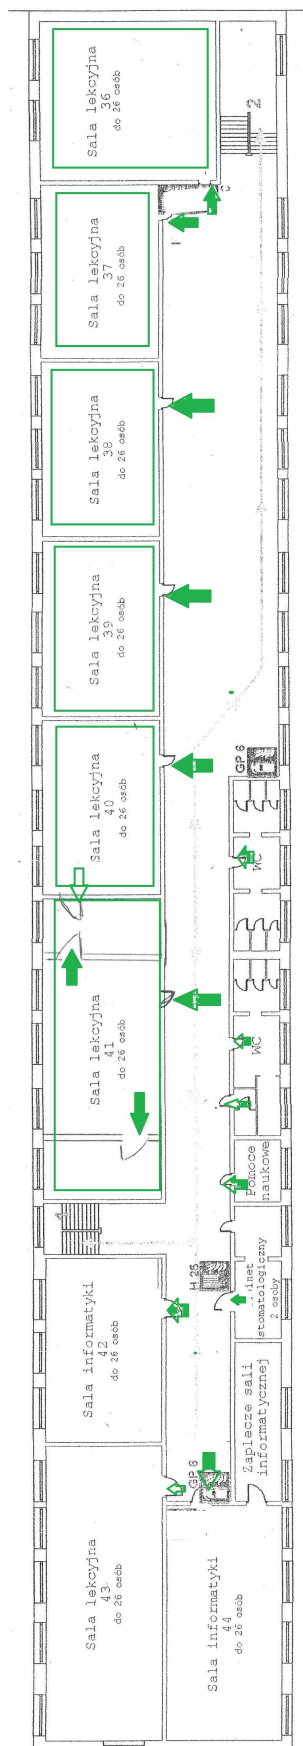

SALE LEKCYJNE PRZEWIDZIANE DO REMONTU

DRZWI WEJŚCIOWE DO SAL PRZEWIDZIANE DO WYMIANY

SZKOŁA PODSTAWOWA NR 3

RZUT II PIĘTRA