



widok ogólny placu od strony południowej
widok od strony ul. Tumskiej


widok od strony ul. Mostowej

Fontanna w centralnej części placu składa się z głębokiego na 2cm lustra wody oraz dysz generujących parę wodną umieszczonych w posadzce.

Gładka powierzchnia wody odbija elewacje budynków, pomnik, drzewa oraz niebo. Dodatkowym czynnikiem jest para wodna. Uwalniana cyklicznie wpływa korzystnie na jakość powietrza i mikroklimat placu zwłaszcza w okresie lata.

Obecność oboków pary wodnej stanie się charakterystycznym elementem przestrzeni wyróżniającym ją spośród innych placów miasta.

Obecność wody pozwoli przyciągnąć i zatrzymać użytkowników na placu w trakcie codziennego użytkowania. Jednocześnie woda usunięta systemem kanałów szczelinowych odsłoni płyty granitowe umożliwiając realizację różnych scenariuszy.

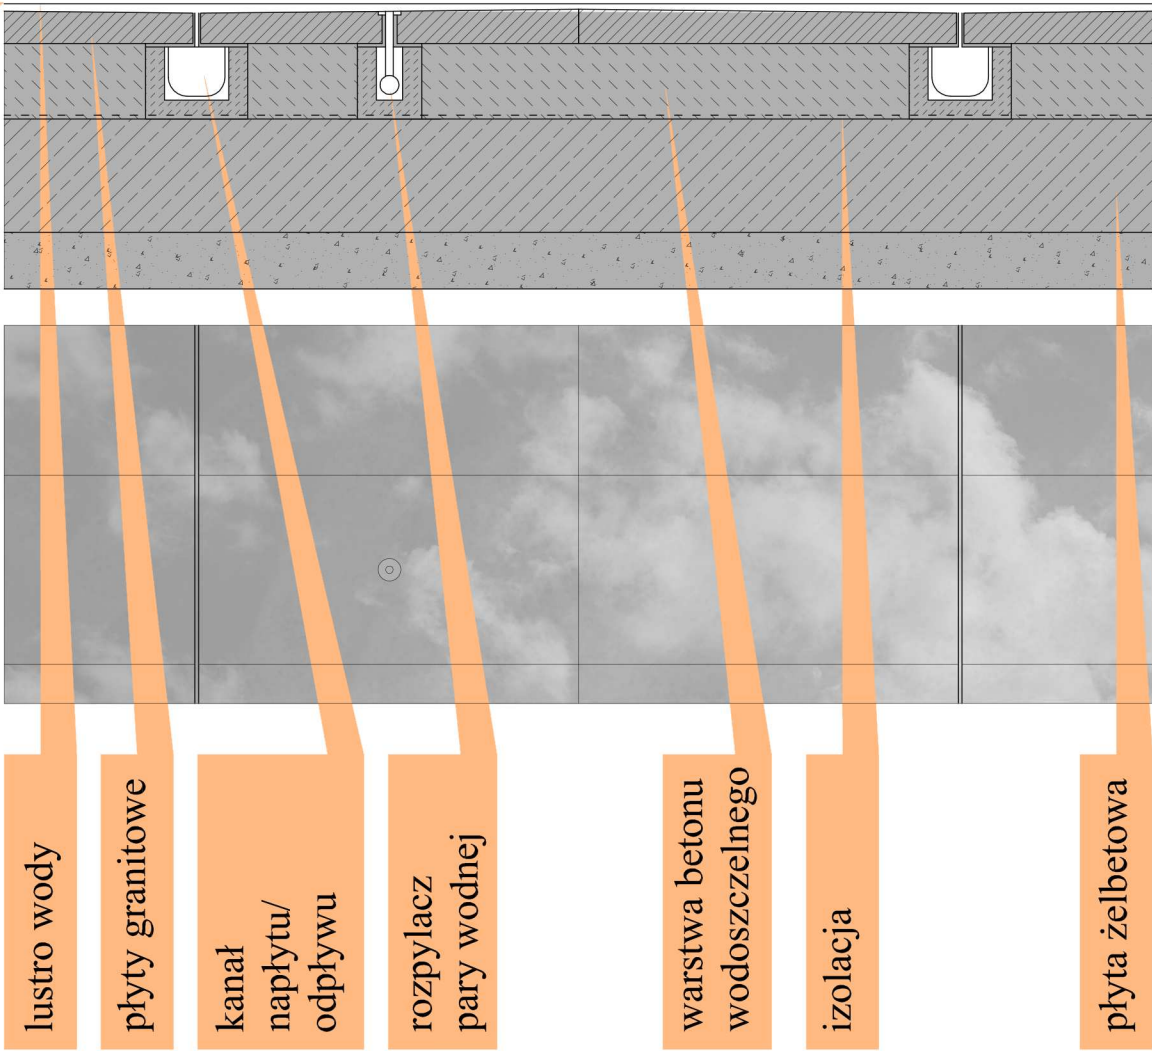

detal fontanny 1:20


Proponowane meble dobrano z myślą o ich walorach użytkowych oraz estetycznych. Jednolity kolor elementów metalowych podkreśla spójność przestrzeni. Naturalny kolor oraz miękkie formy elementów drewnianych zachęcają do korzystania.

Ławki 1-1 posiadające część stałą oraz dwa ruchome moduły mogące po zdjęciu z ramy stanowić wygodny miejski fotel. Dzięki temu możliwa jest elastyczność zagospodarowania przestrzeni dostosowaną do indywidualnych potrzeb użytkowników.

Ławki 1-2 będącej modułowym siedziskiem umożliwiającym spoczynek w pozycji siedzącej, półleżącej oraz leżącej. Ich gabaryty umożliwiają korzystanie z nich większej liczbie osób niż standardowe ławki.

Lokalizacja ławek w przestrzeni między drzewami poprawia komfort ich użytkowania poprzez zapewnienie osłony przed słońcem. Dodatkowo dzięki temu przestrzeń centralna pozostaje otwarta na różne zdarzenia.

meble miejskie i oświetlenie 1:50

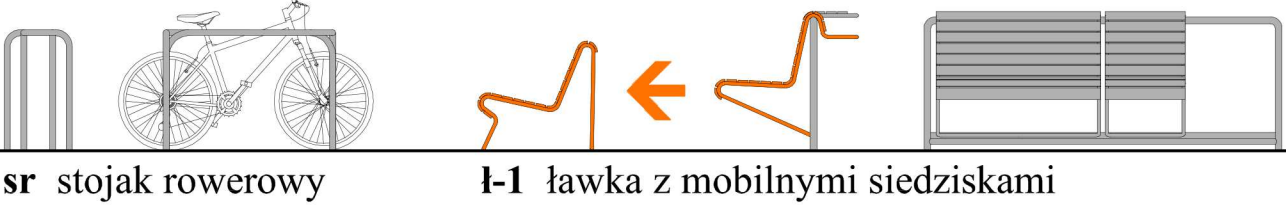

sr stojak rowerowy


1-1 ławka z mobilnymi siedziskami

1-2 szerokie siedzisko modułowe


Wysokie lampy uliczne zlokalizowano w przestrzeni między drzewami. Pozwoliło to odsłonić elewacje budynków. Forma lamp w postaci słupa z licznymi reflektorkami pozwala dostosować każdą lampę do potrzeb jej lokalizacji oraz umożliwić dyskretną lokalizację kamery monitoringu. Również umieszczenie śmietnika na słupie lampy pozwala zaoszczędzić przestrzeń i zredukować liczbę mebli w przestrzeni placu. Dodatkowe oświetlenie zapewniają okrągłe oprawy oświetlające korony drzew. Umieszczanie opraw wzdłuż jezdni otaczający plac pozwala podkreślić jego granie.

W projekcie zaproponowano formę dla tablic informacyjnych i gablot znajdujących się wokół placu. Zaproponowane formaty pozwalają informować o kierunkach zwiedzania i odległościach, oraz przedstawić historię placu, pomnika, obrony Płocka i obiektów znajdujących się przy placu.

Uzupełnieniem są zaproponowane formy stojaków rowerowych, słupków parkingowych oraz propozycja aranżacji sezonowych ogródków gastronomicznych.

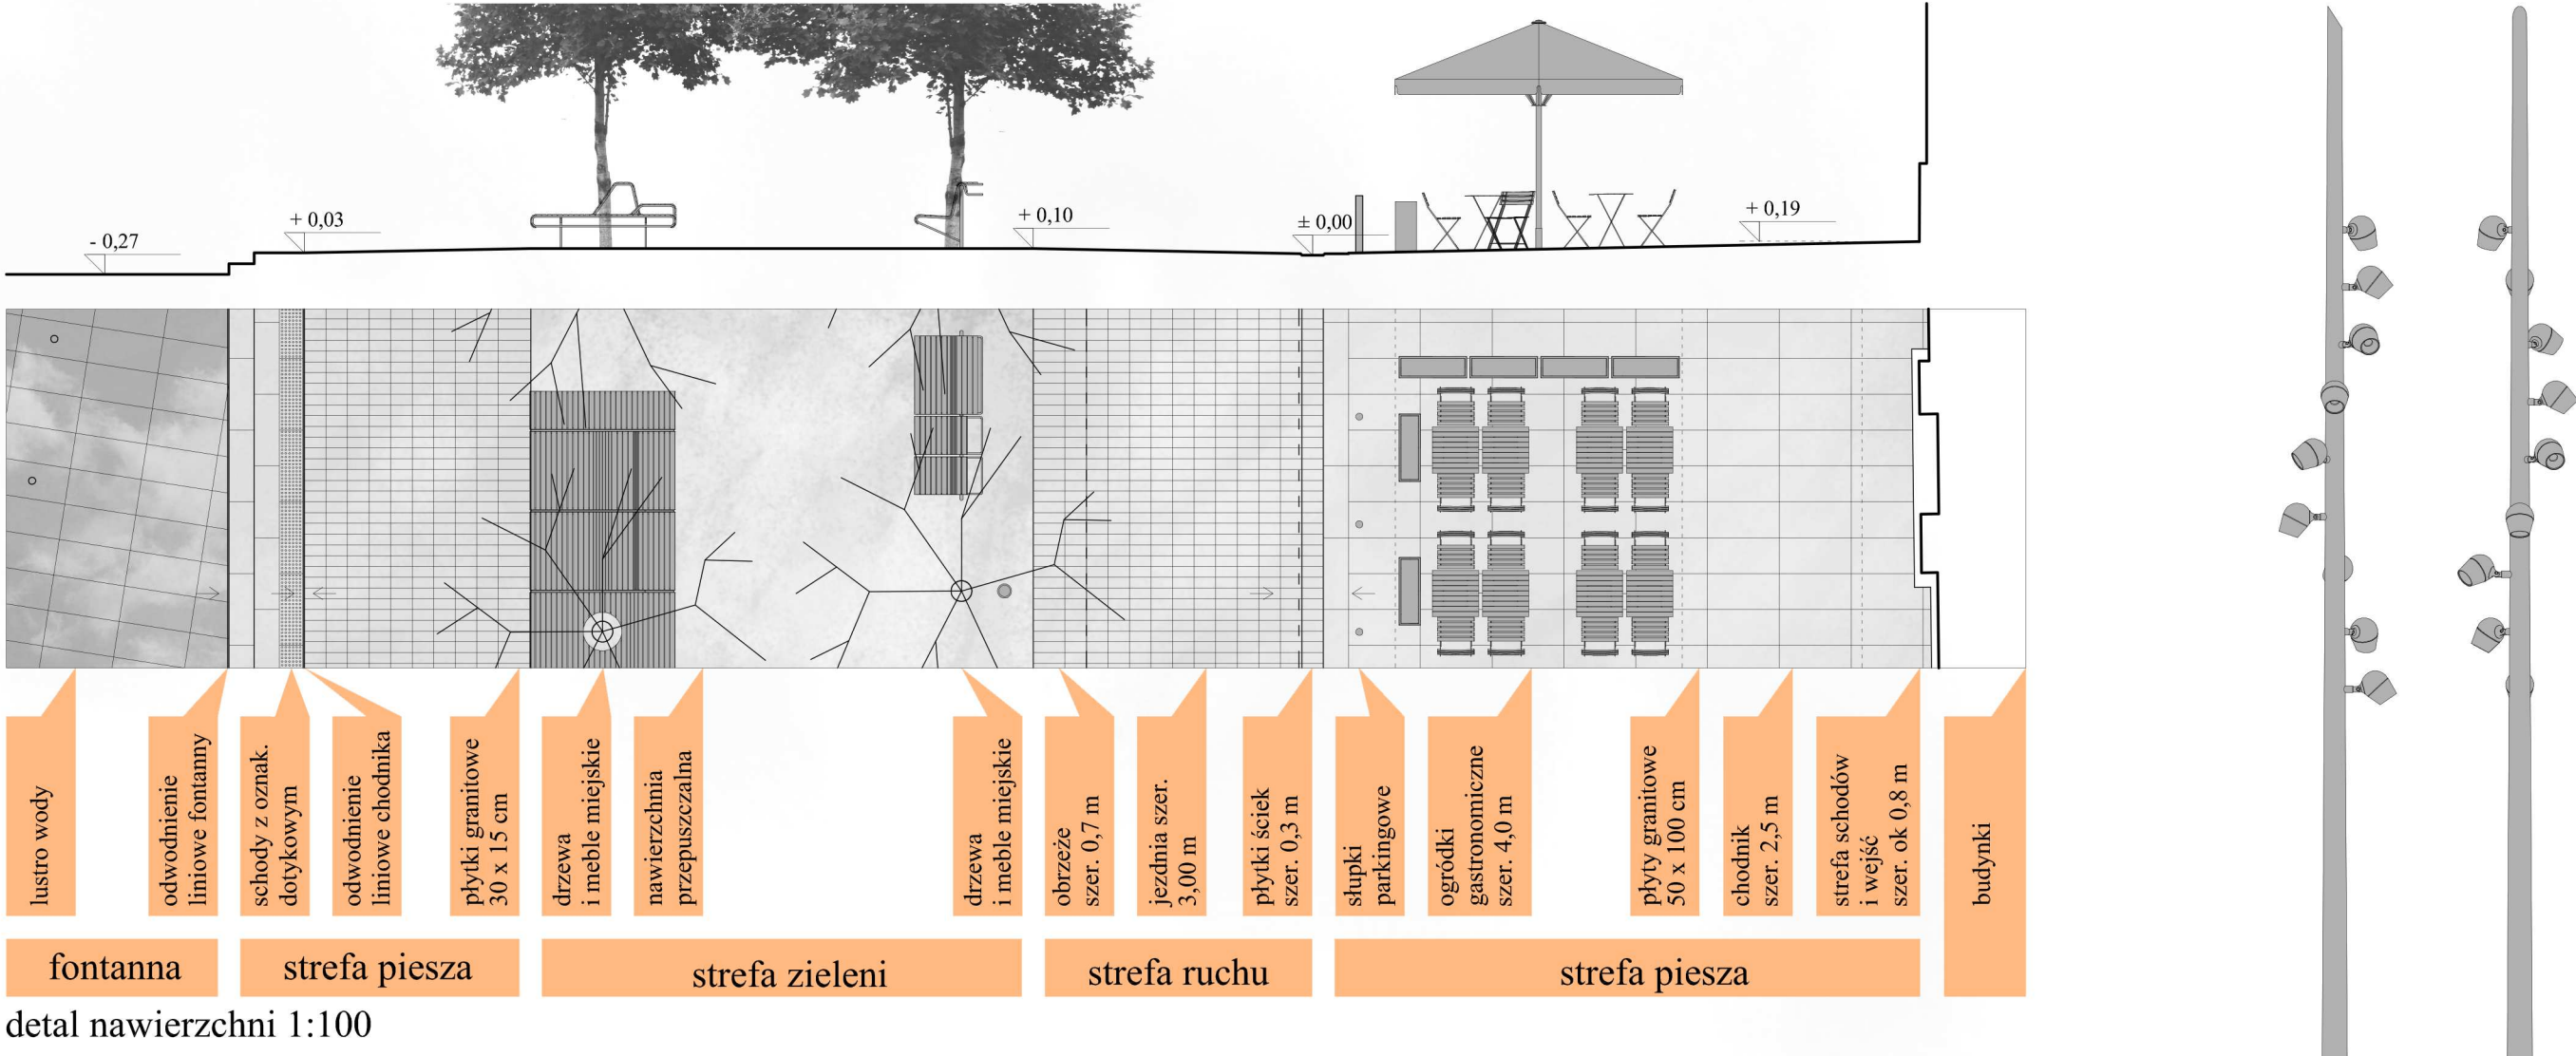

detal nawierzchni 1:100

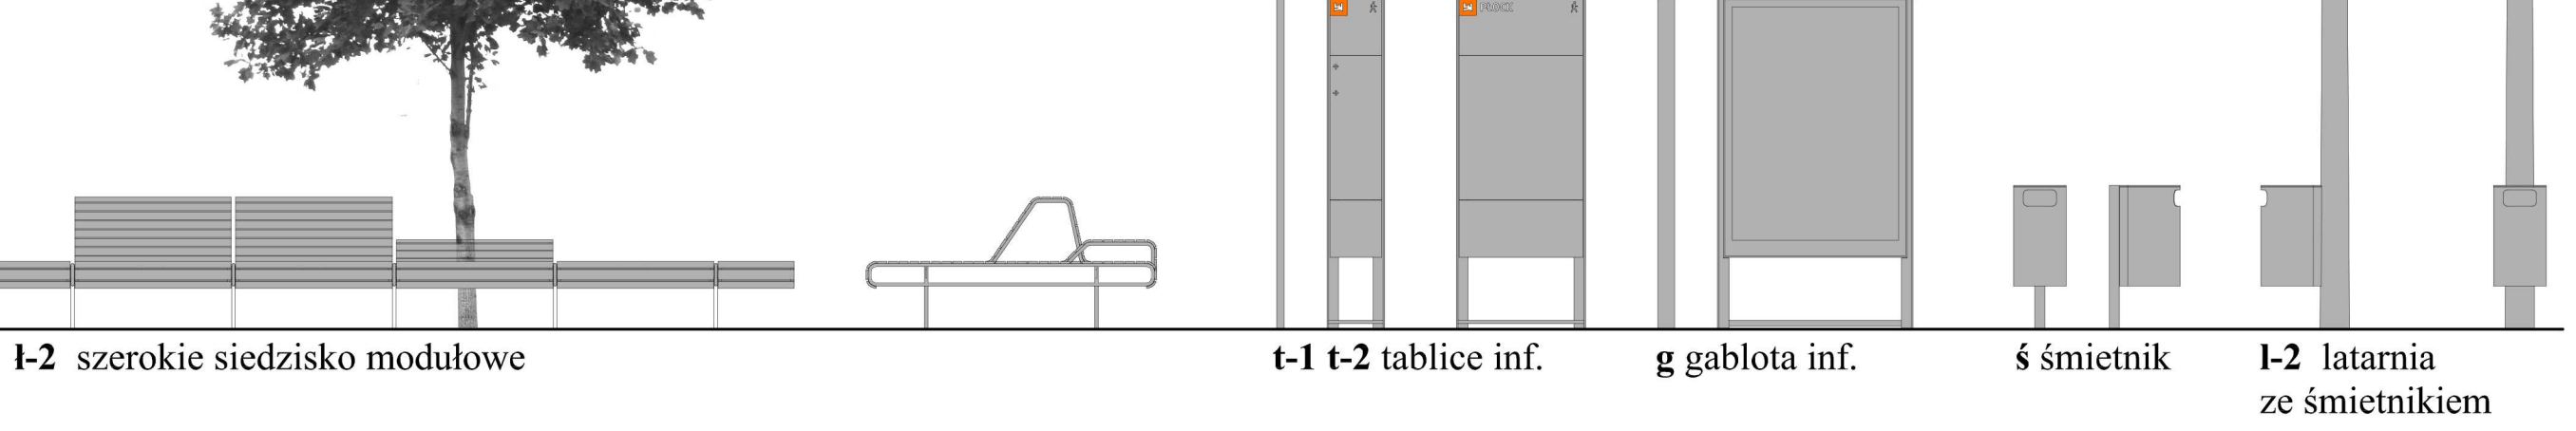

przekrój c-c 1:250



przekrój d-d 1:250