


KOPIA MAPY ZASADNICZEJ
SKALA 1:500

Podpisano się, zgodność niniejszej kopii z treścią materiału państwowego zasobu geodezyjnego i kartograficznego	PREZYDENT MIASTA PŁOCKA
Organ prowadzący państwowy zasób geodezyjny i kartograficzny	
Nazwa materiału zasobu	mapa zasadnicza
Identyfikator ewidencyjny materiału zasobu	P146201_1
Data wykonania kopii	11.10.2018
Imię, nazwisko i podpis osoby reprezentującej organ	Z up. Prezydenta Miasta Płocka

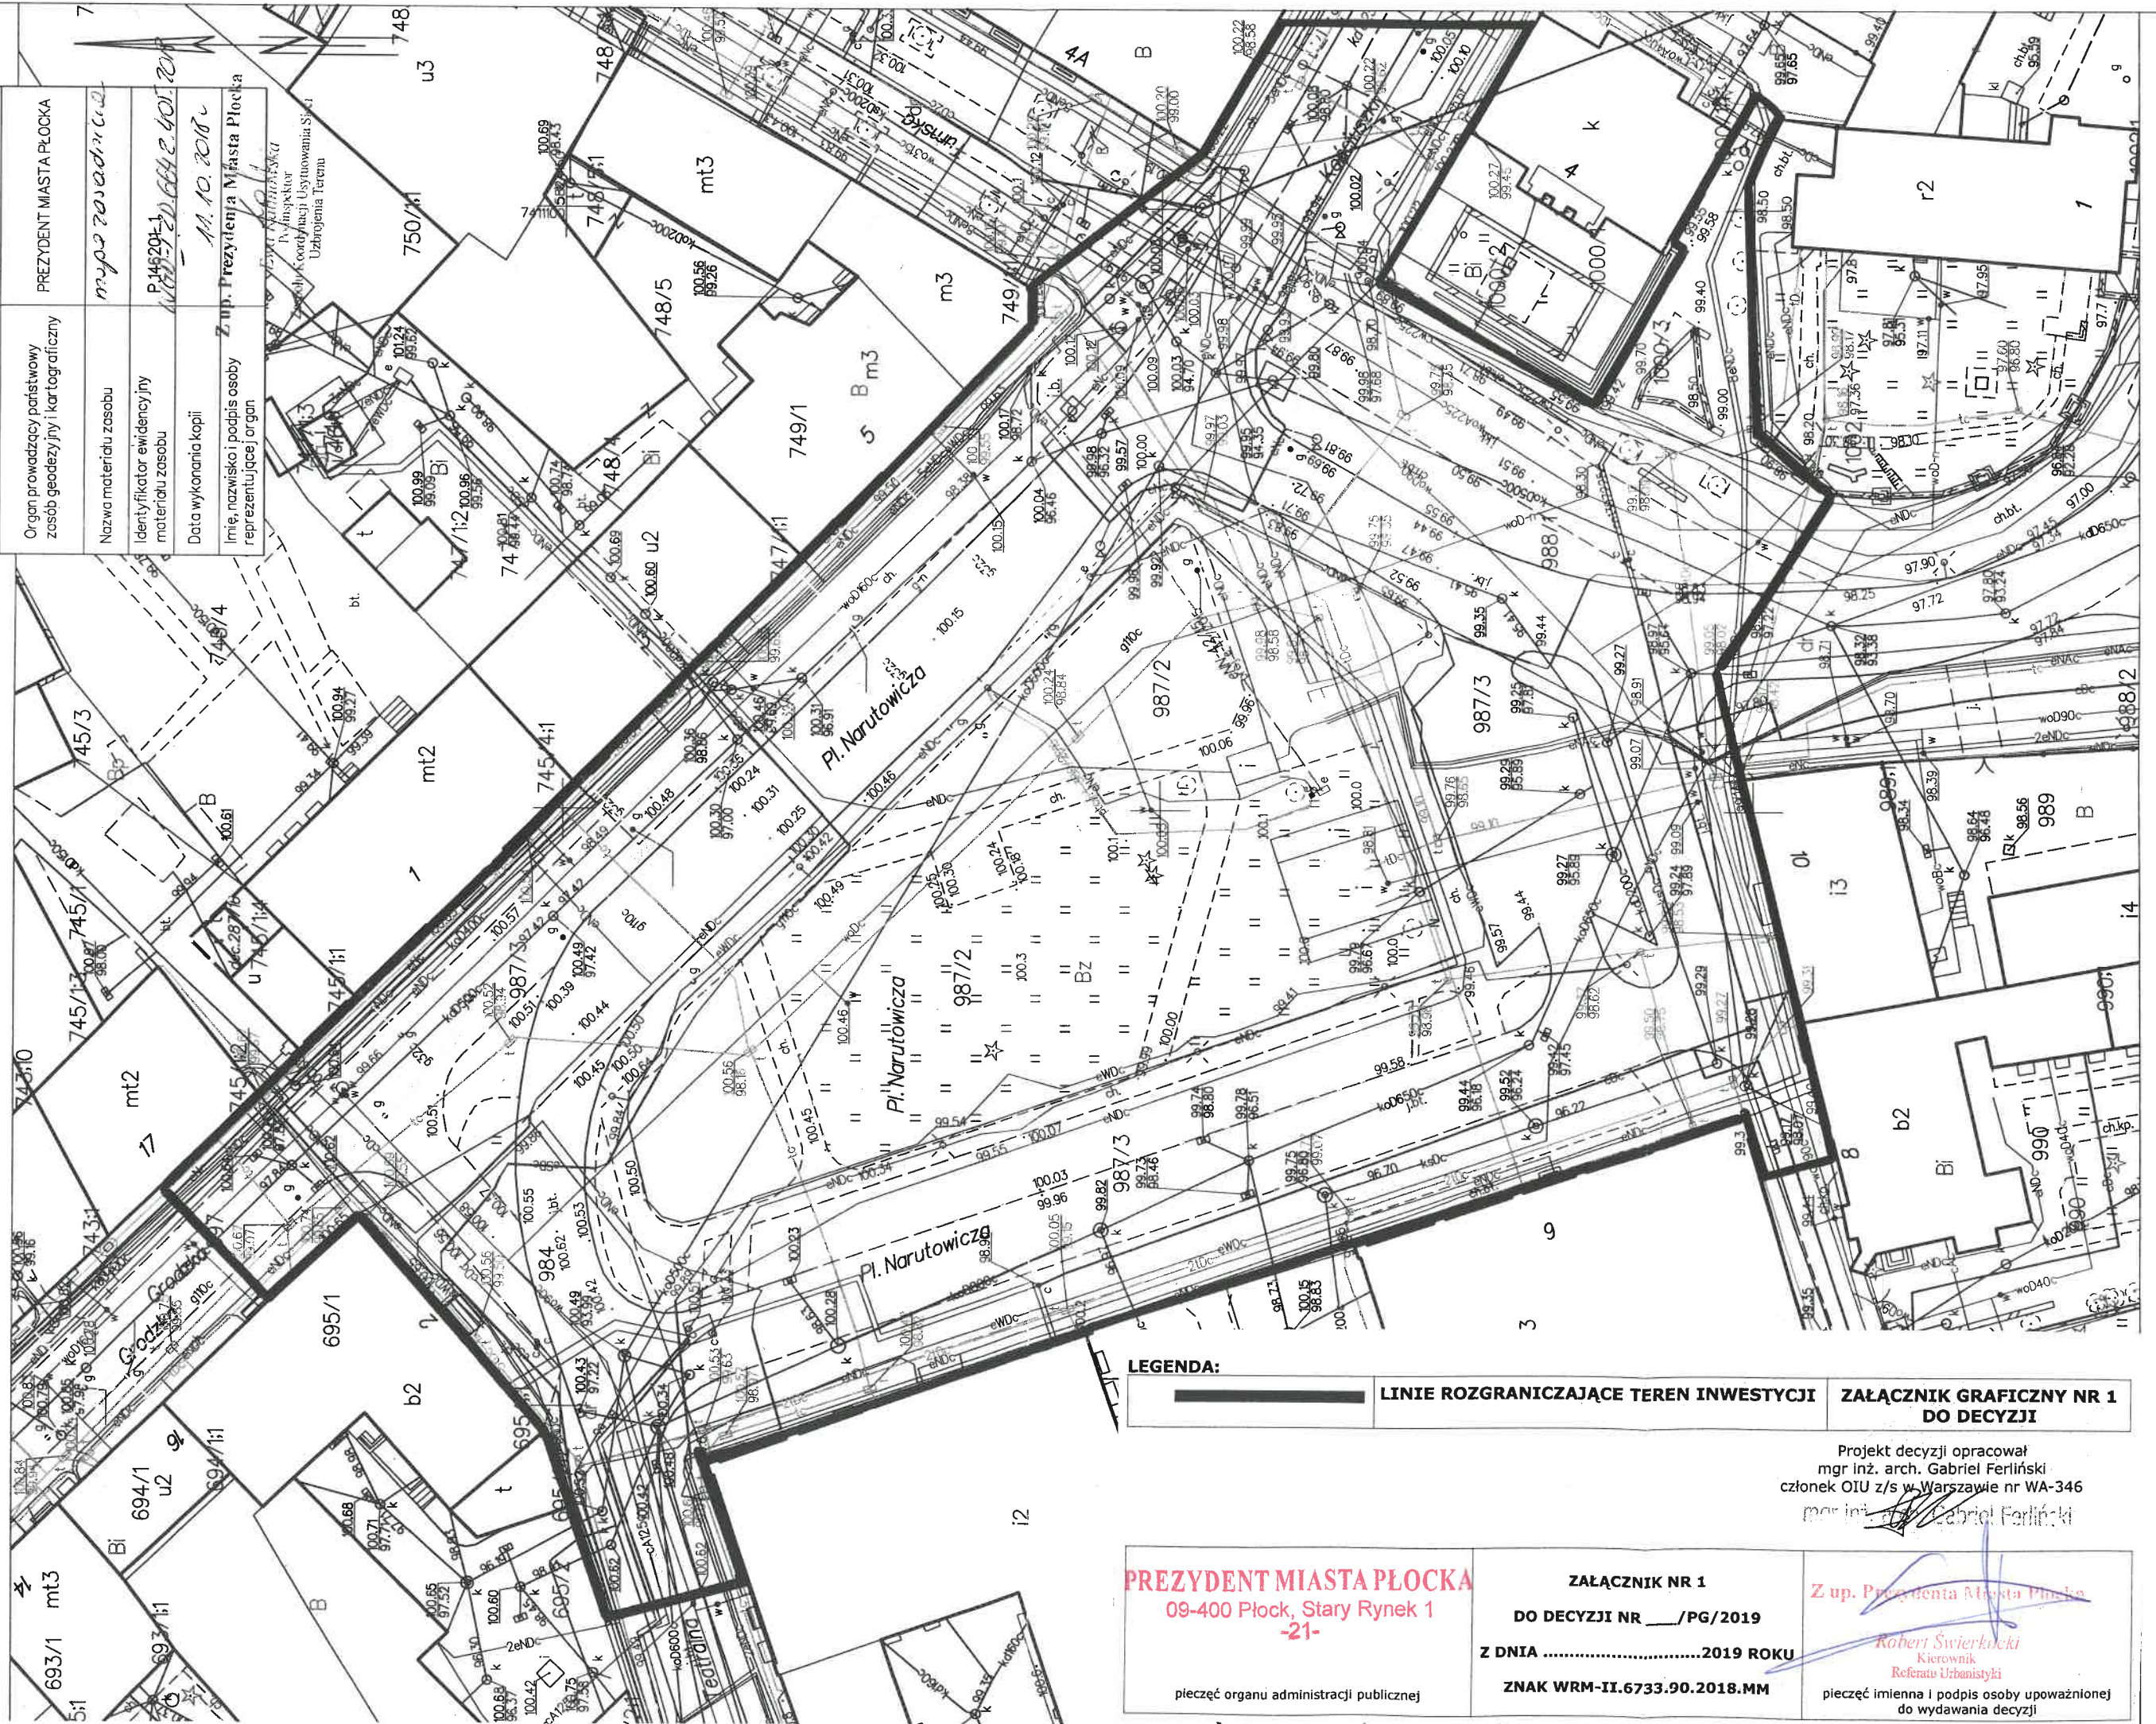

LEGENDA:

	LINIE ROZGRANICZAJĄCE TEREN INWESTYCJI	ZAŁĄCZNIK GRAFICZNY NR 1 DO DECYZJI
--	--	--

PREZYDENT MIASTA PŁOCKA
09-400 Płock, Stary Rynek 1
-21-

pieczęć organu administracji publicznej

ZAŁĄCZNIK NR 1
DO DECYZJI NR ____/PG/2019
Z DNIA2019 ROKU
ZNAK WRM-II.6733.90.2018.MM

Projekt decyzji opracował
mgr inż. arch. Gabriel Ferliński
członek OIU z/s w Warszawie nr WA-346
mgr inż. arch. Gabriel Ferliński

Z up. Prezydenta Miasta Płocka
Robert Świerkowski
Kierownik
Referatu Urbanistyki
pieczęć imienna i podpis osoby upoważnionej
do wydawania decyzji