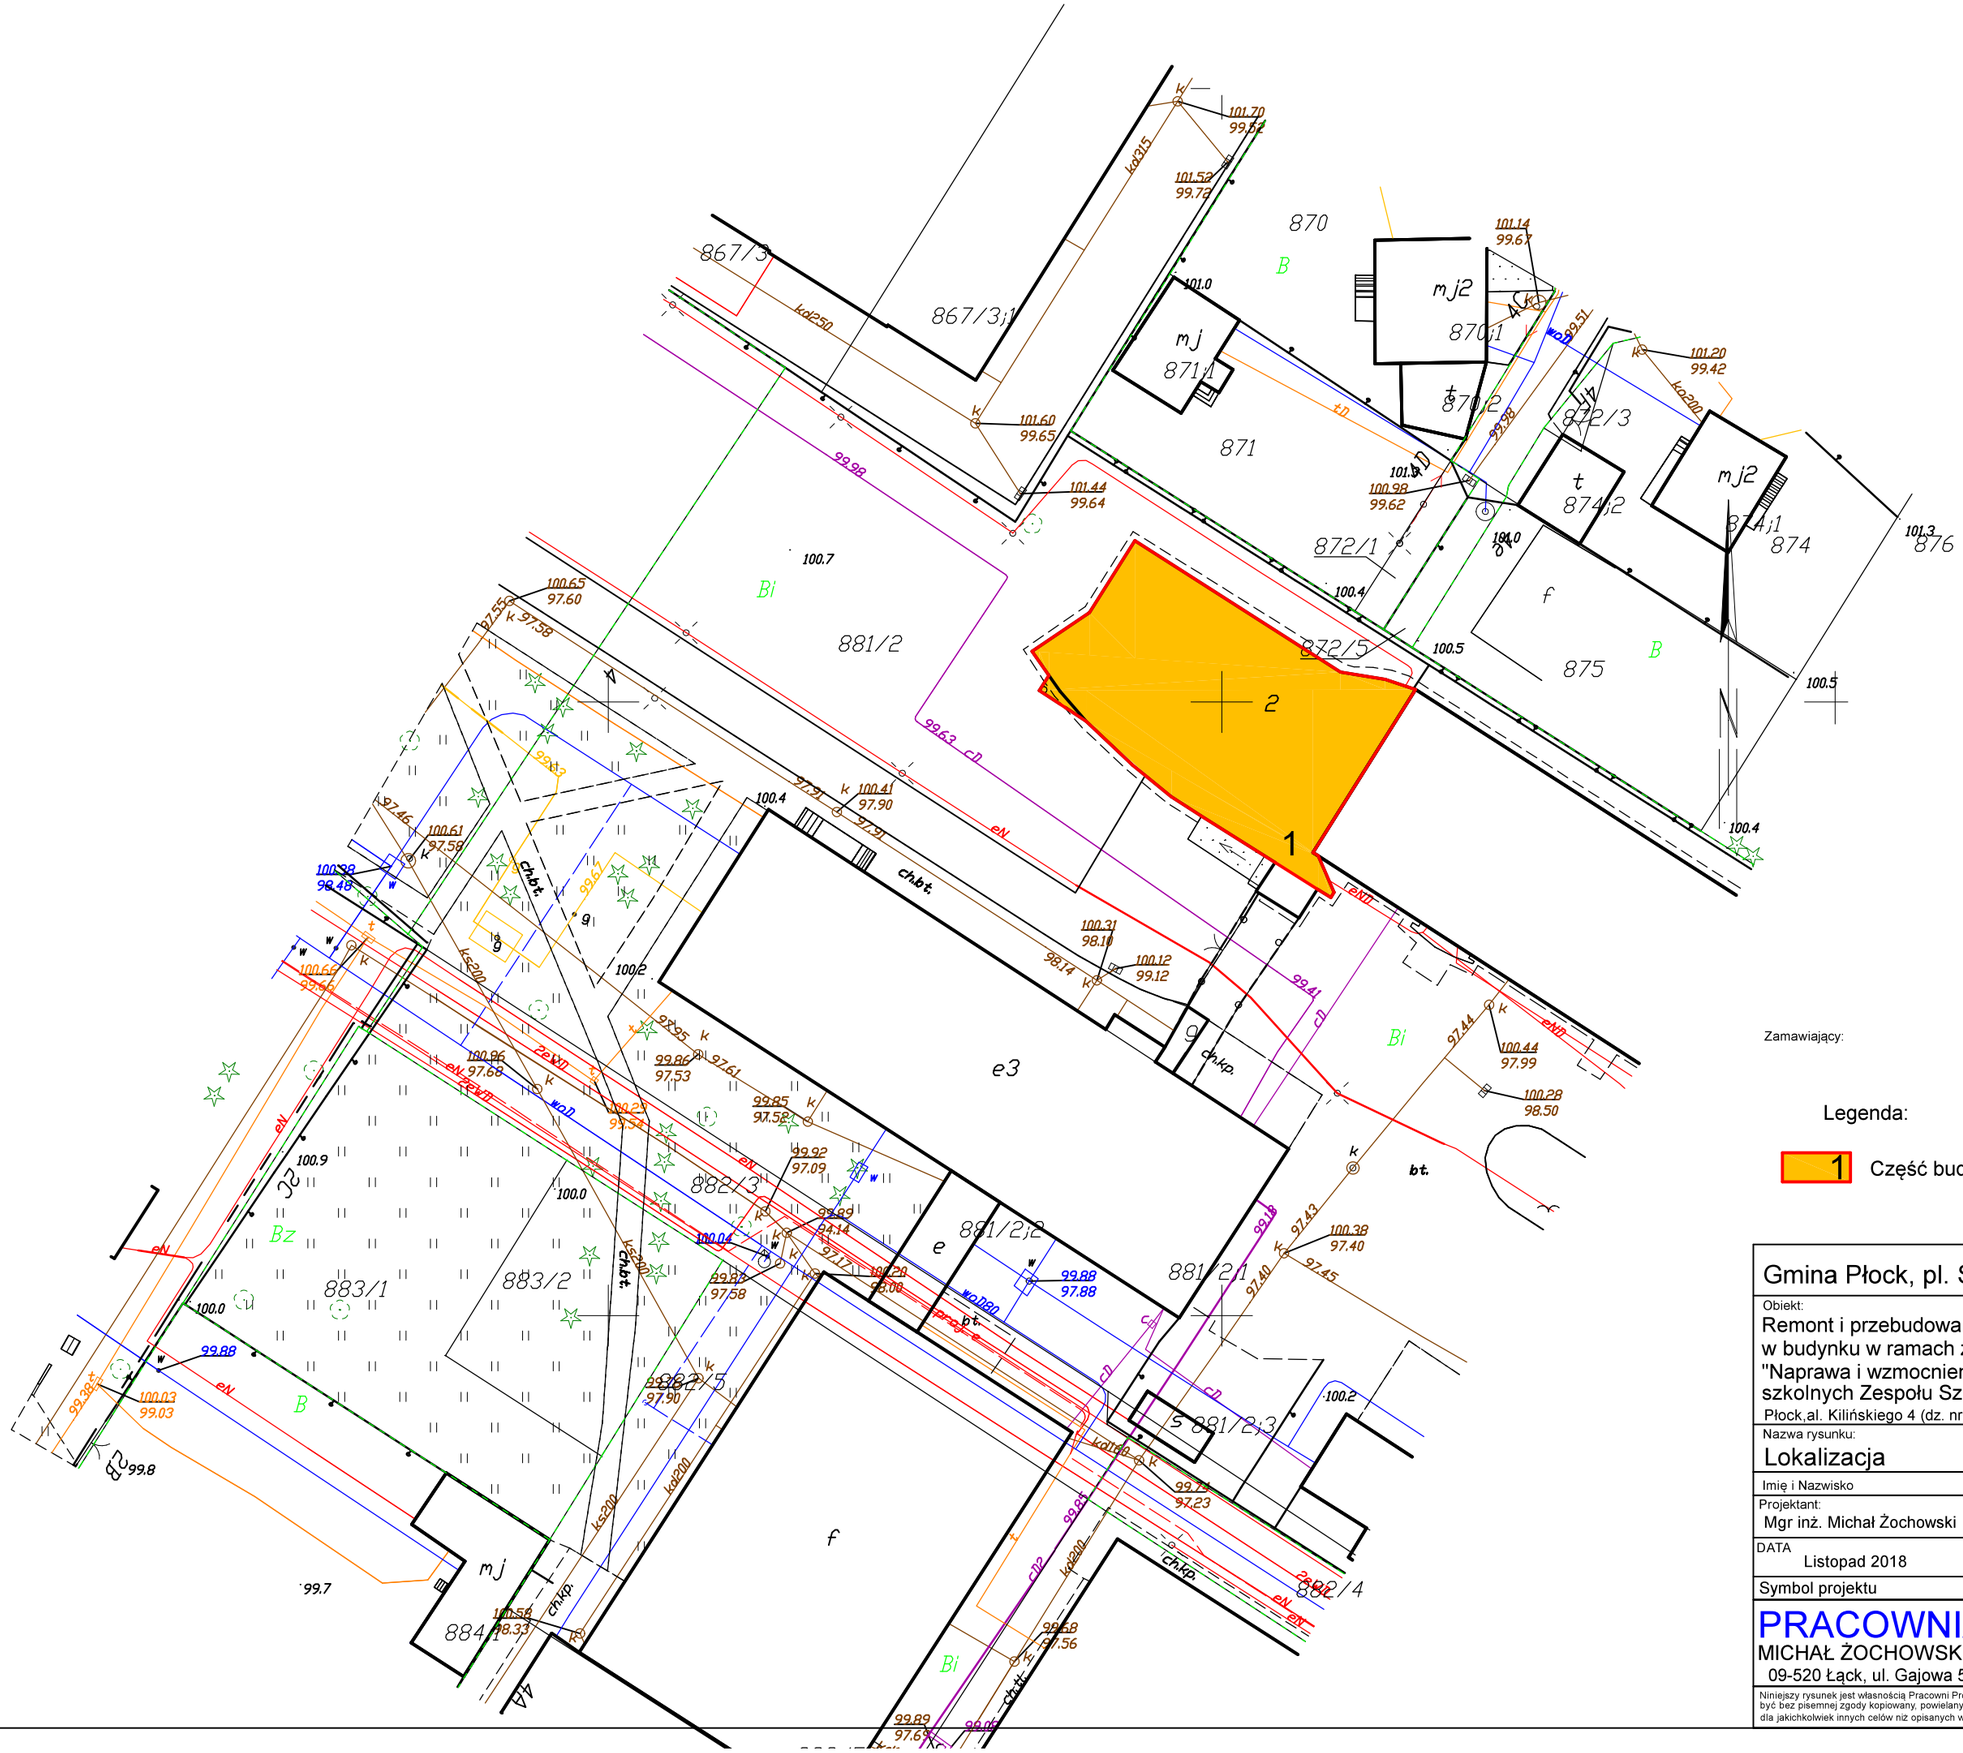

Zamawiający:

Legenda:

1 Część budynku objęta opracowaniem

Gmina Płock, pl. Stary Rynek 1, 09-400 Płock

Obiekt:
Remont i przebudowa elementów konstrukcyjnych w budynku w ramach zadania inwestycyjnego "Naprawa i wzmocnienie konstrukcji budynku warsztatów szkolnych Zespołu Szkół Technicznych w Płocku"
Płock,al. Kilińskiego 4 (dz. nr 881/2)

Nazwa rysunku:
Lokalizacja

Imię i Nazwisko	Nr ewidencyjny uprawnień	Podpis
Projektant: Mgr inż. Michał Żochowski	MAZ/0320/POOK/08	

DATA	SKALA	NR RYS.
Listopad 2018	1:500	1
Symbol projektu	PB-13/141/18	

PRACOWNIA PROJEKTOWA
MICHAŁ ŻOCHOWSKI
09-520 Łąck, ul. Gajowa 52
NIP 774-122-29-50
REGON 610992529
tel. kom. 605 545 287
e-mail: etasc@op.pl

Niniejszy rysunek jest własnością Pracowni Projektowej M. Żochowski i nie może być bez pisemnej zgody kopiowany, powielany oraz udostępniany stronie trzeciej dla jakichkolwiek innych celów niż opisanych w umowie.