


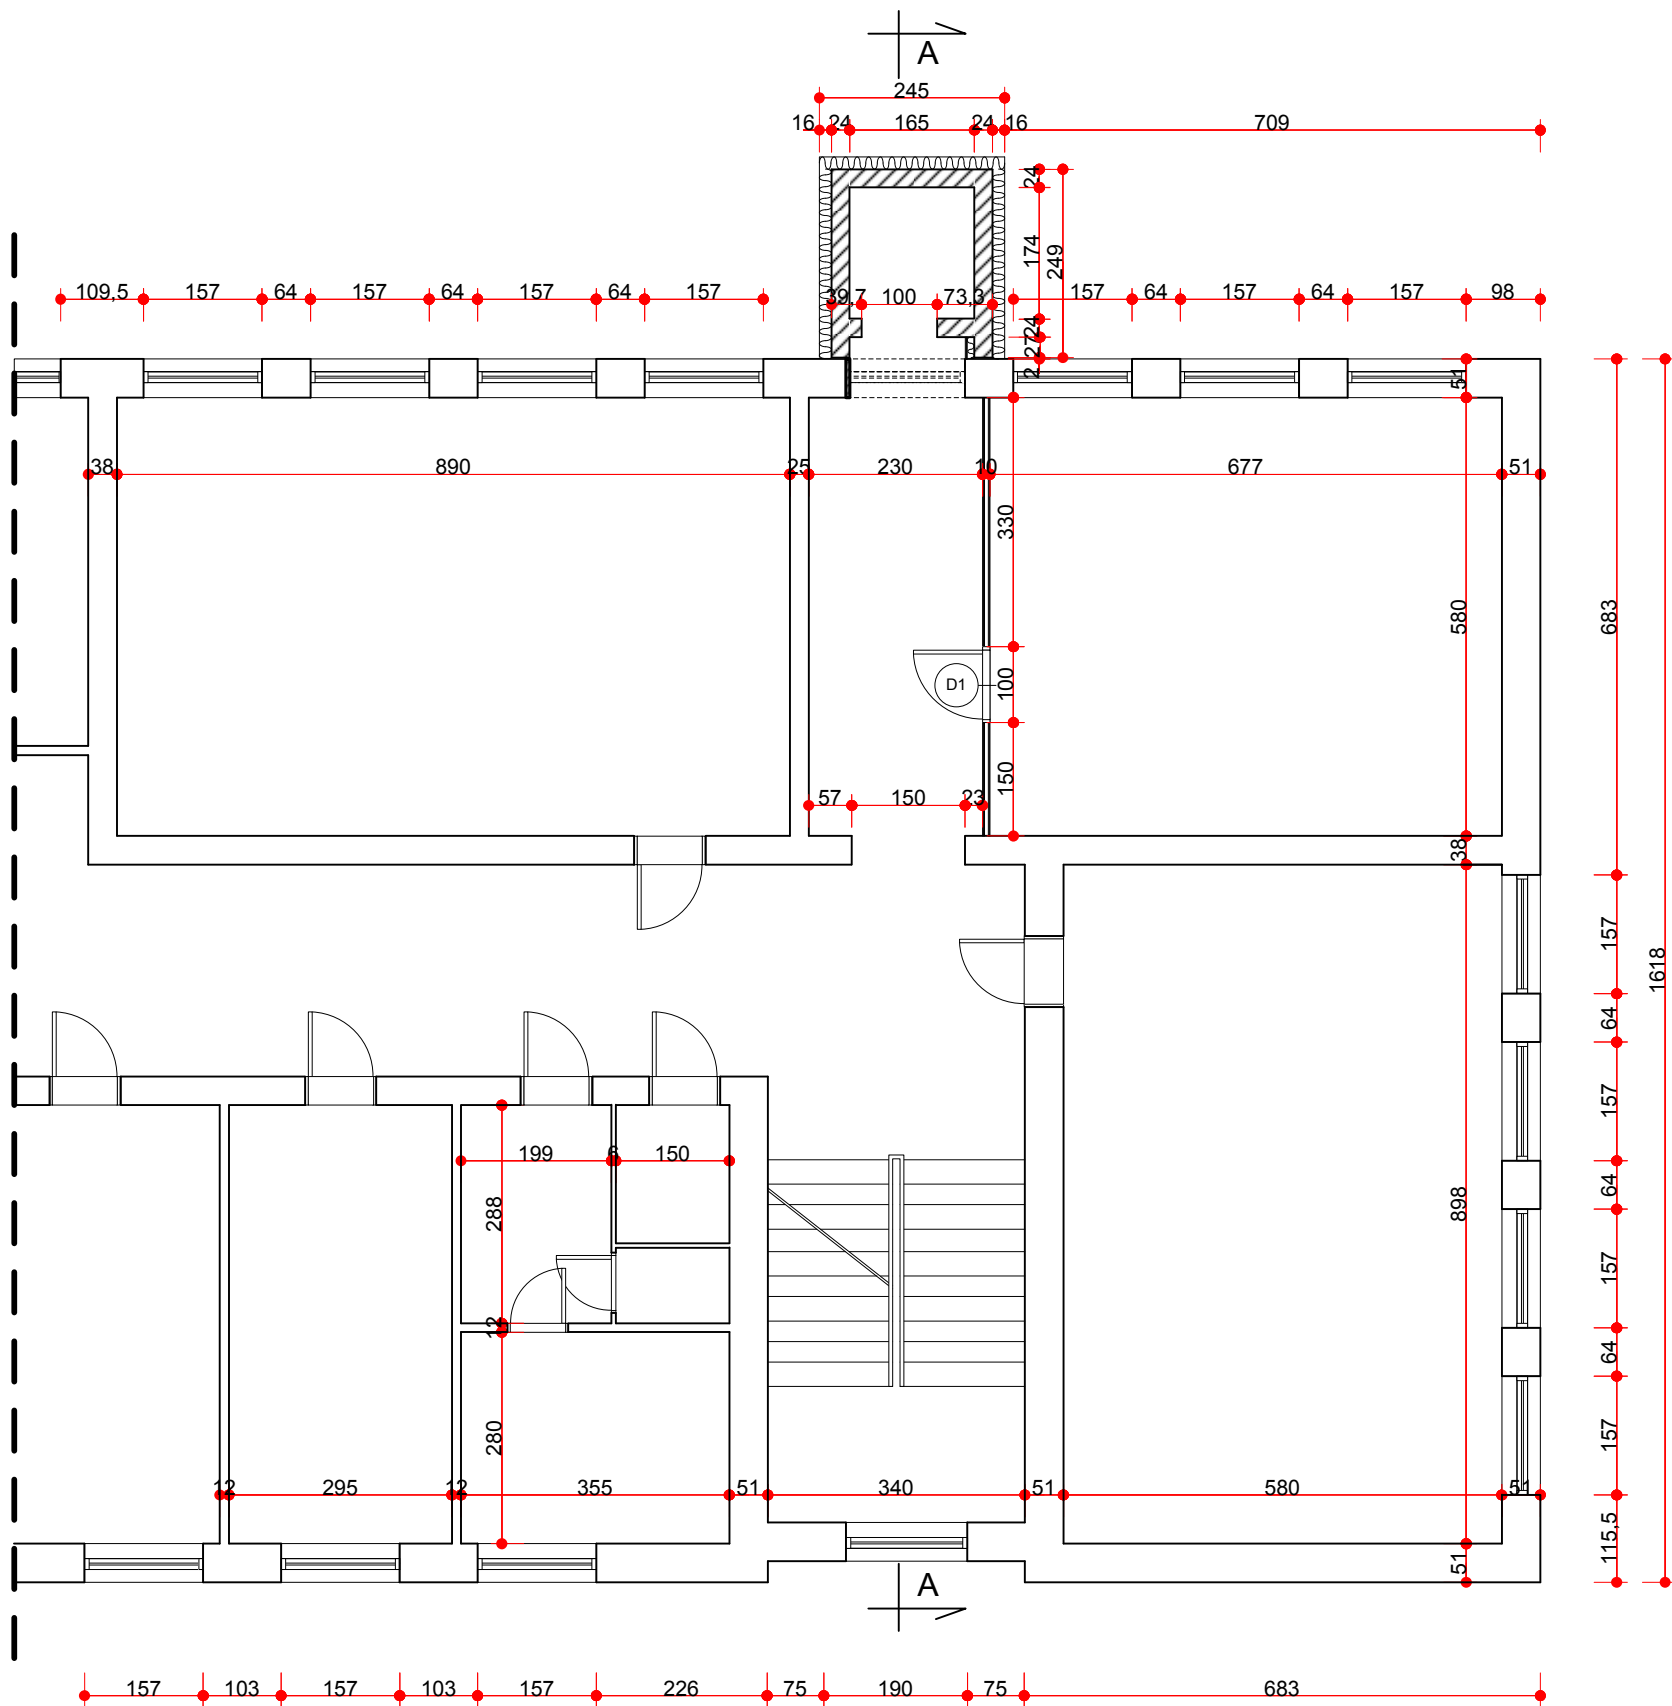

Legenda:

 - Okna do demontażu

Zamawiający:

Gmina Miasto Płock

09-400 Płock, Stary Rynek 1

Obiekt:

Budowa fundamentu pod szymb windy oraz montaż ze-
wnętrznej windy dla osób niepełnosprawnych dobudowa-
nej do budynku Specjalnego Ośrodka Szkolno – Wychow-
awczego nr 1 w Płocku ul. Gradowskiego 24
Płock, ul. Gradowskiego 24 (dz. nr 8-650)

Nazwa rysunku:

Rzut przyziemia

Imię i Nazwisko	Nr ewidencyjny uprawnień	Podpis
Projektant: Mgr inż. arch. Aleksandra Kruszyna Ksepko	Wa-44/99	
Projektant: Mgr inż. Michał Żochowski	MAZ/0320/POOK/08	
Sprawdzający: Mgr inż. Arch. Marta Siodłak	MA/047/05	
DATA Wrzesień 2015	SKALA 1: 100	NR RYS. 4
Symbol projektu	PB-20/74/15	

PRACOWNIA

PROJEKTOWA

MICHAŁ ŻOCHOWSKI

09-520 Łąck, ul. Gajowa 52

NIP 774-122-29-50

REGON 610992529

tel. kom. 605 545 287

e-mail: etasc@op.pl

Niniejszy rysunek jest własnością Pracowni Projektowej M. Żochowski i nie może być bez pisemnej zgody kopiowany, powielany oraz udostępniany stronie trzeciej dla jakichkolwiek innych celów niż opisane w umowie.

Str. 50