




PRZĘKÓJ PRZĘZ CIĄG PIESZO REKREACYJNY Z ASFALTU BARWIONEGO NA KOLOR SZARY

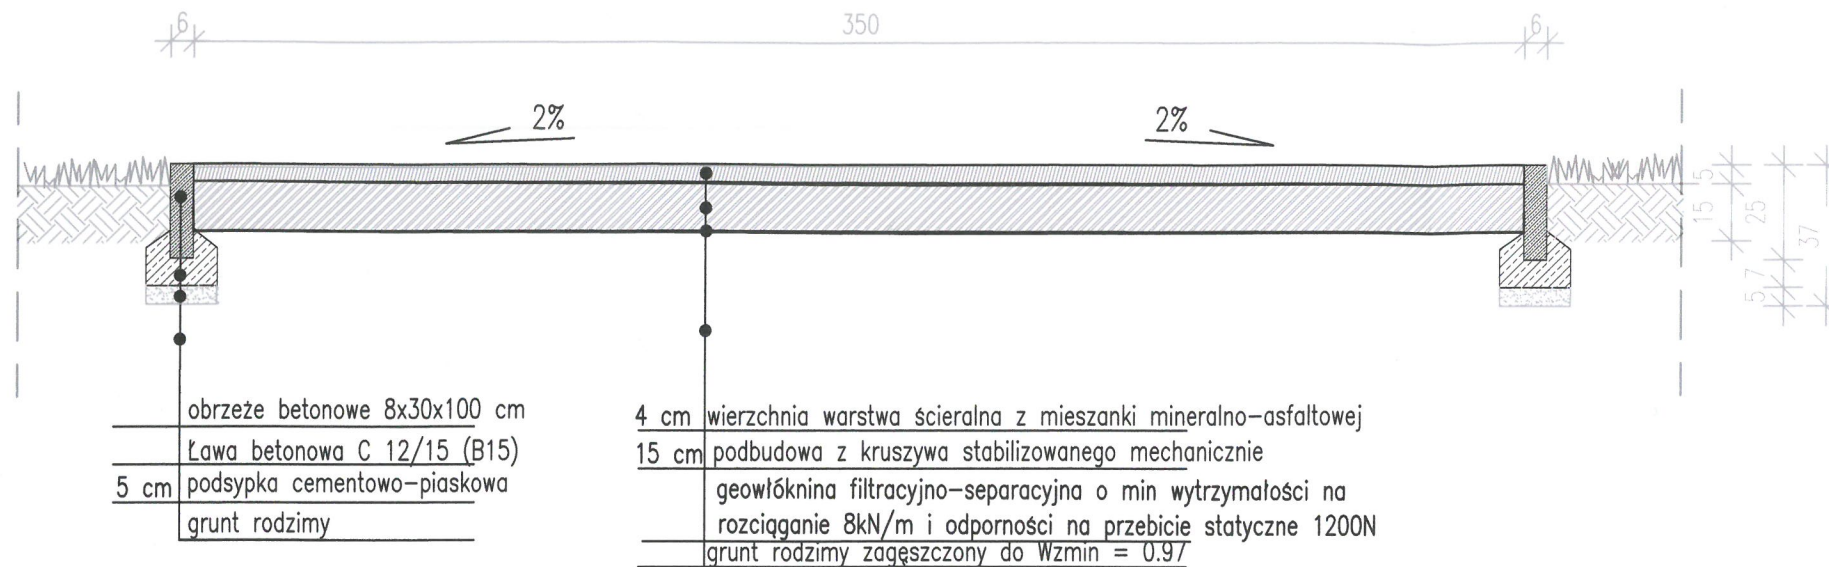


PRZĘKÓJ PRZĘZ NAWIERZCHNIĘ POLIURETANOWĄ – PLAC ZABAW

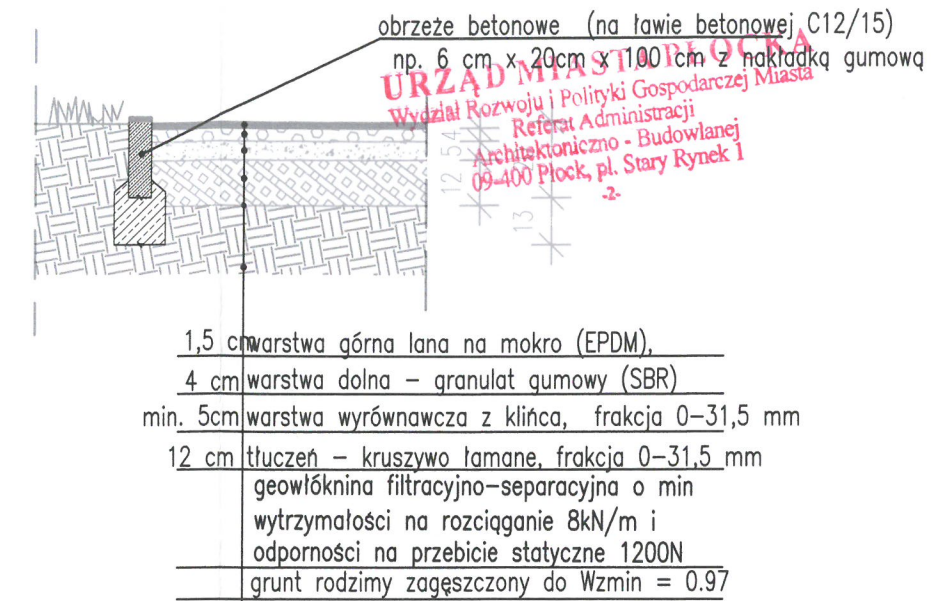


PRZĘKÓJ PRZĘZ NAWIERZCHNIĘ Z KOSTEK BETONOWYCH

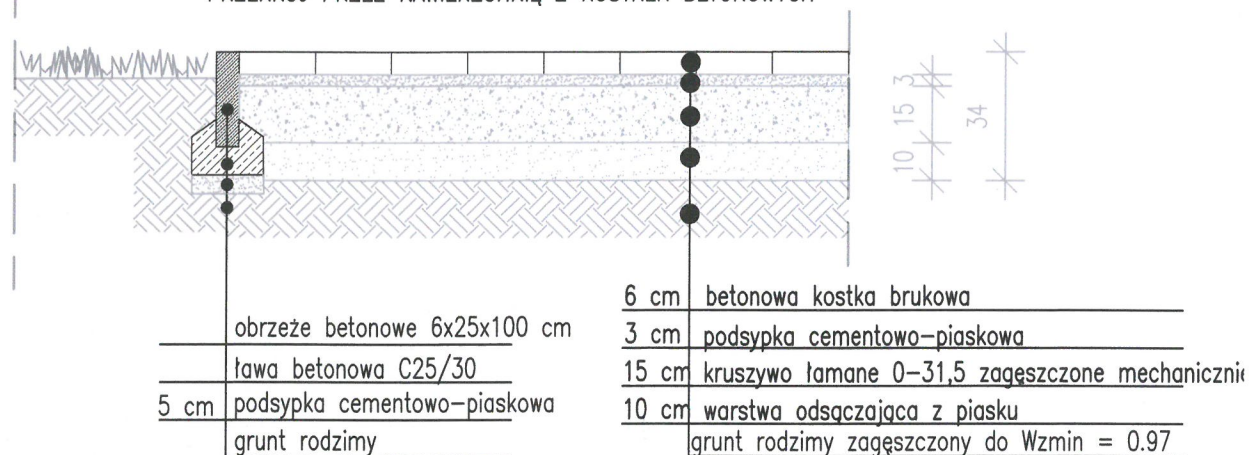


PRZĘKÓJ PRZĘZ NAWIERZCHNIĘ POLIURETANOWĄ – BOISKA WIELOFUNKCYJNEGO I SIŁOWNIA STREET WORKOUT

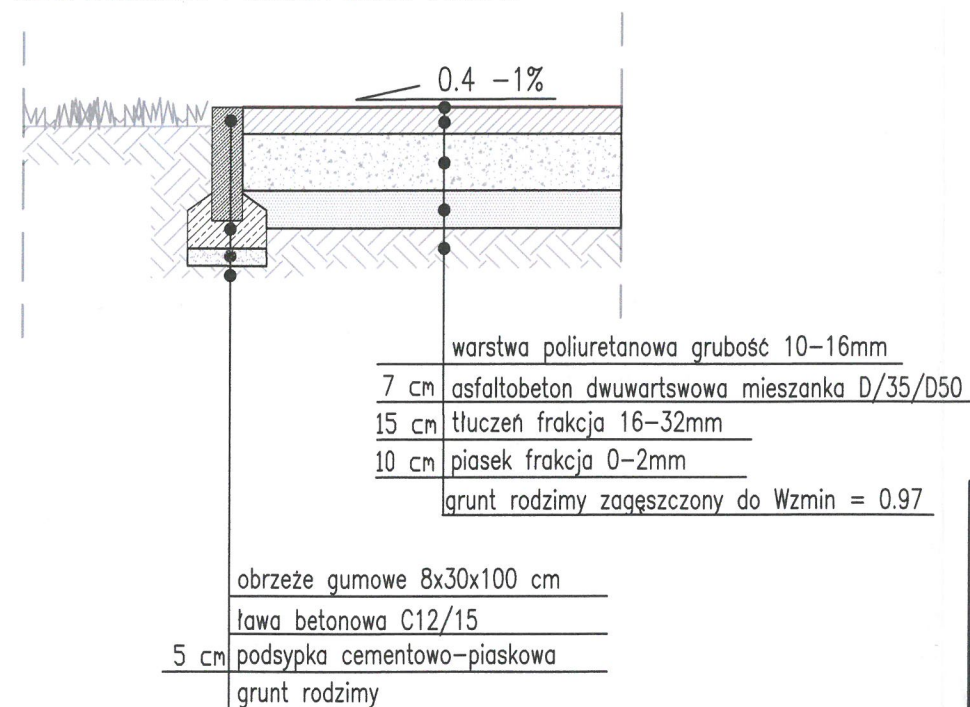

PRZĘKÓJ PRZĘZ NAWIERZCHNIĘ MINERALNĄ TORU REKREACYJNEGO

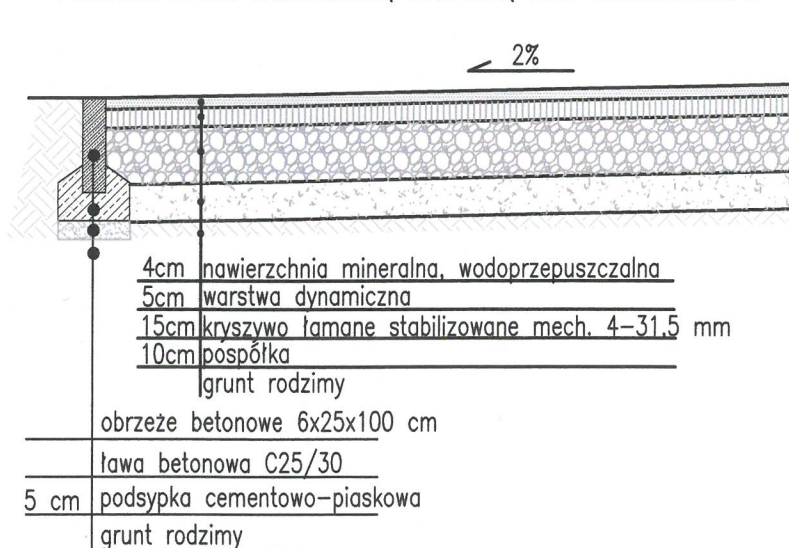

PRZĘKÓJ PRZĘZ NAWIERZCHNIĘ ŻWIROWĄ SIŁOWNIA PLENEROWEJ

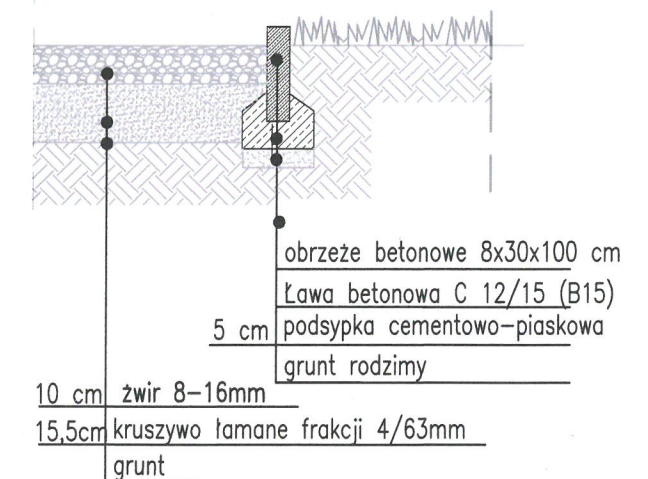

GRIMA ARCHITEKTURA I KRAJOBRAZ Sp z o.o.
ul. Ciolka 17 lok 415 01-445 Warszawa
tel/fax: 22-896-95-55, kom: 503-123-553
e-mail: projekt@grima.com.pl,
www.grima.com.pl

INWESTOR: GMINA PŁOCK
ADRES: Ul. Stary Rynek 1 09-400 Płock
PROJEKT: BUDOWA OBIEKTÓW MAŁEJ ARCHITEKTURY, BUDOWA BOISKA, UTWARDZENIA POWIERZCHNI GRUNTU W RAMACH ZADANIA INWESTYCYJNEGO: "ZAGOSPODAROWANIE TERENU OSIEDLA DOBRZYŃSKA NA OBSZARZE CENTRALNEGO PARKU REKREACJI" W PŁOCKU
Dz. ew. nr 694/68 obręb 0004
TYTUŁ: Przekroje nawierzchni

PROJEKTANT:		TYTUŁ, IMIĘ I NAZWISKO:		NR. UPRAWNIENI:	PODPSIS:	
PROJEKTANT	mgr inż. arch. Andrzej Małek			St-502/84	  kubaszewski	
SPRAWDZAJĄCY	mgr inż. arch. Michał Małek			MA/068/12		
OPRACOWAŁ	inż. arch. kraj. Mariusz Naumienko			-		
OPRACOWAŁ	mgr inż. arch. kraj. Maciej Kubaszewski			-		
FAZA	NR. PROJEKTU	DATA	SKALA	NUMER RYSUNKU	REWIZJA	
PB	155/17	01/2018	1:20	R.1	0	

WZGLĘDNE WYMIARY PODANE SĄ W CENTYMETRACH. NIE WOLNO COMIERZAĆ ŻADNYCH WYMIARÓW Z TEGO RYSUNKU. OSOBNICZYM WYKONAWCY ROBOTY JEST SPRAWDZIĆ WSZYSTKIE WYMIARY W NATURZE I PRZEKAZAĆ INFORMACJE O DANYCH WYMIARACH DO BIURA ARCHYTEKTONICZNEGO.
PRAWA AUTORSKIE DO TEGO RYSUNKU PRZYSŁUJĄ GRIMA ARCHITEKTURA I KRAJOBRAZ. BEZ ZGODY RYSUNEK NIE MOŻE BYĆ WYKORZYSTANY LUB REPRODUKOWANY.