


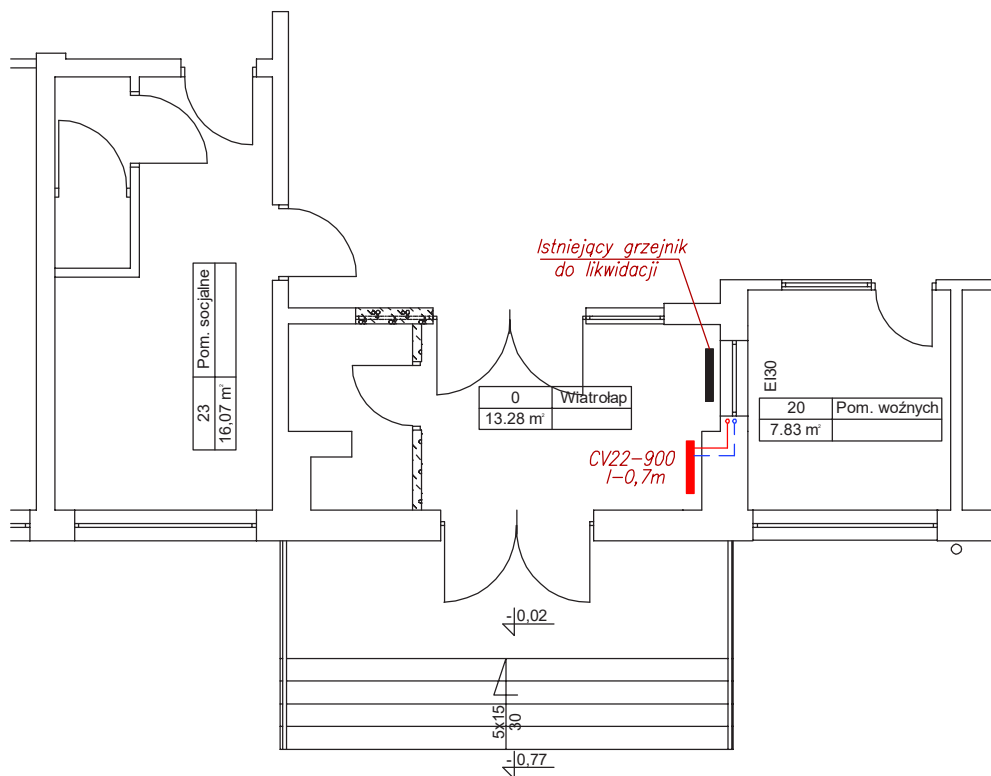

Zamawiający:

Gmina Miasto Płock

09-400 Płock, Stary Rynek 1

Obiekt:

Przebudowa pomieszczeń szkolnych w ramach zadania pn.
"Przystosowanie budynku szkolnego przy ul Miodowej 18
w Płocku dla potrzeb funkcjonowania Szkoły
Podstawowej Nr 17".

Płock, ul. Miodowa 18 (dz. nr ew. 363/17, 363/18)

Nazwa rysunku:

Przebudowa grzejnika w wiatrołapie

Imię i Nazwisko		Nr ewidencyjny uprawnień		Podpis
Projektant: mgr inż. Tomasz Sęczkowski		MAZ/0038/PWOS/04		
mgr inż. Sylwia Paszkiewicz		MAZ/0470/POOS/10		
DATA Listopad 2017		SKALA 1:100		NR RYS. 2
Symbol projektu		PB-26/126/17		
PRACOWNIA PROJEKTOWA				
MICHAŁ ŻOCHOWSKI				
09-520 Łąck, ul. Gajowa 52		NIP 774-122-29-50 REGON 610992529		tel. kom. 605 545 28; e-mail: etasc@op.pl
Niniejszy rysunek jest własnością Pracowni Projektowej M. Żochowski i nie może być bez pisemnej zgody kopiowany, powielany oraz udostępniany stronie trzeciej				
Str. 19				