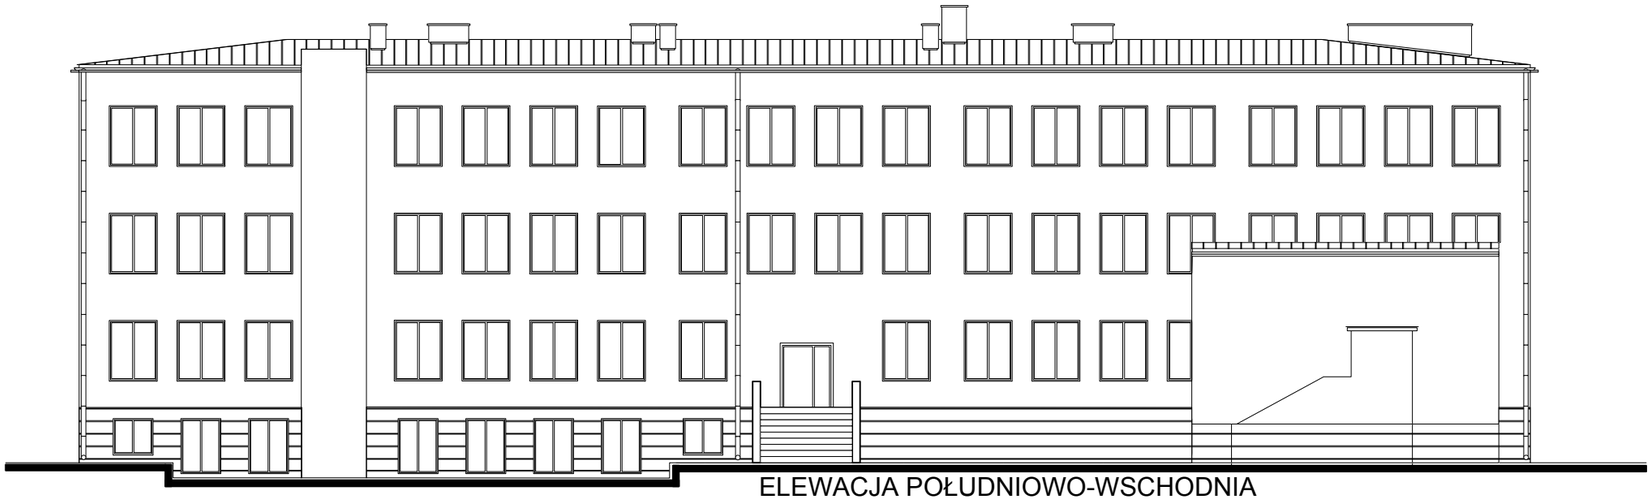

ELEWACJA POŁUDNIOWO-WSCHODNIA

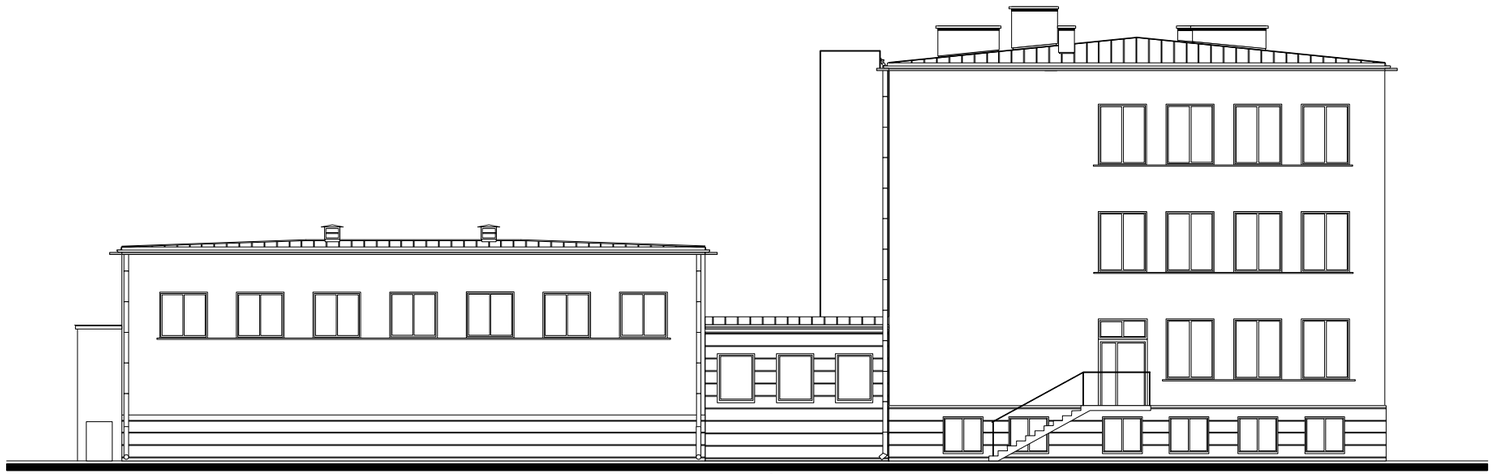

ELEWACJA PÓŁNOCNO-WSCHODNIA

ELEWACJA POŁUDNIOWO-ZACHODNIA

Zamawiający:

Gmina Miasto Płock

09-400 Płock, Stary Rynek 1

Obiekt:

Budowa fundamentu pod szyb windowy oraz montaż zewnętrznej windy dla osób niepełnosprawnych dobudowanej do budynku Specjalnego Ośrodka Szkolno – Wychowawczego nr 1 w Płocku ul. Gradowskiego 24

Płock, ul. Gradowskiego 24 (dz. nr 8-650)

Nazwa rysunku:

Elewacje

Imię i Nazwisko	Nr ewidencyjny uprawnień	Podpis
Projektant: Mgr inż. arch. Aleksandra Kruszyna Ksepko	Wa-44/99	
Projektant: Mgr inż. Michał Żochowski	MAZ/0320/POOK/08	
Sprawdzający: Mgr inż. Arch. Marta Siodłak	MA/047/05	

DATA	SKALA	NR RYS.
Wrzesień 2015	1: 200	10

Symbol projektu	PB-20/74/15

PRACOWNIA PROJEKTOWA

MICHAŁ ŻOCHOWSKI

09-520 Łąck, ul. Gajowa 52

NIP 774-122-29-50
REGON 610992529

tel. kom. 605 545 287
e-mail: etasc@op.pl

Niniejszy rysunek jest własnością Pracowni Projektowej M. Żochowski i nie może być bez pisemnej zgody kopiowany, powielany oraz udostępniany stronie trzeciej dla jakichkolwiek innych celów niż opisane w umowie.