


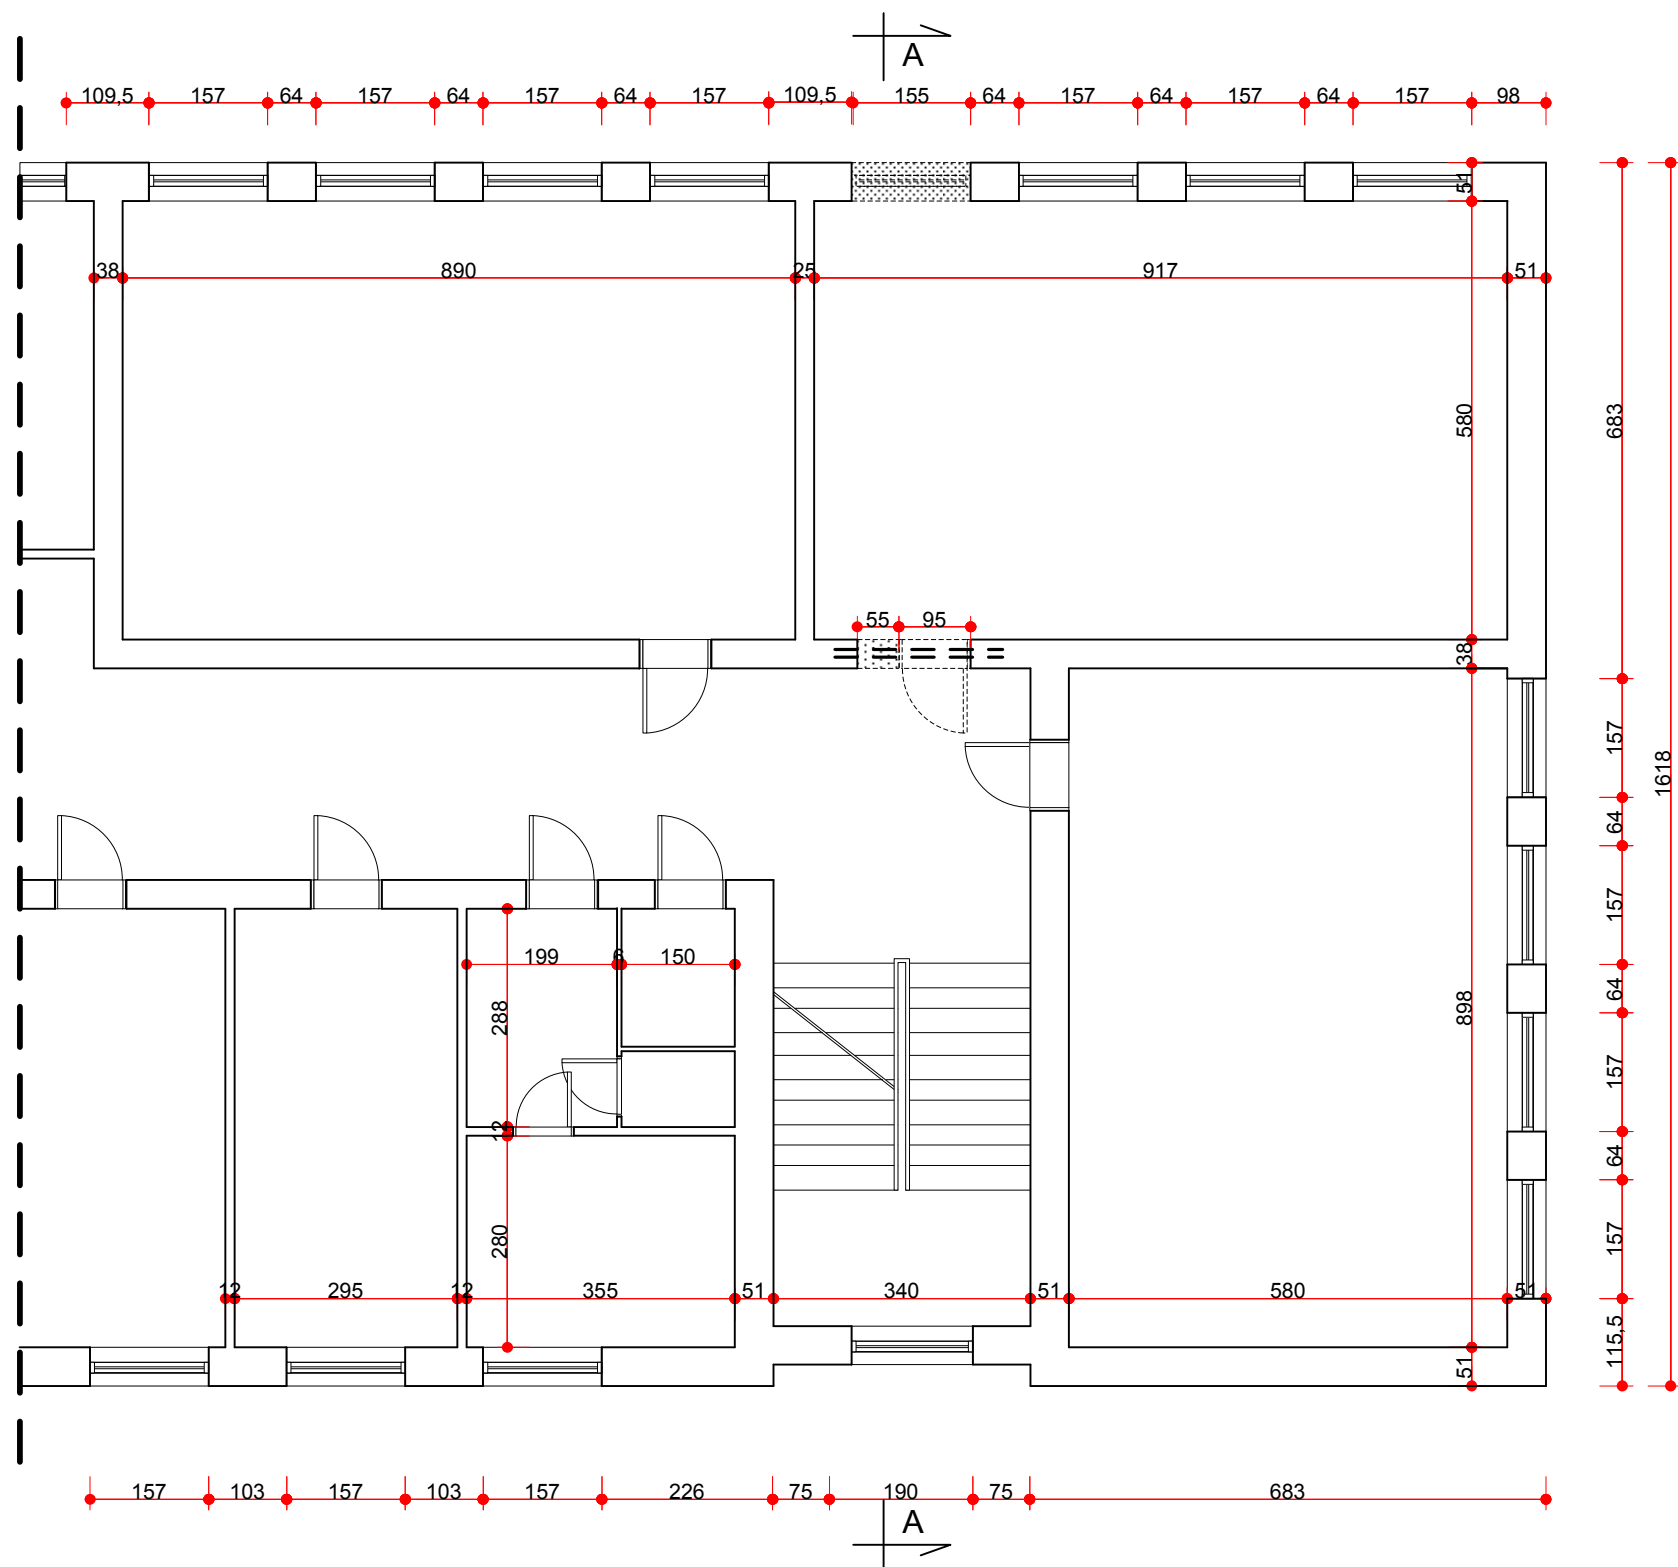

Legenda:

- Okno i ściana pod oknem do demontażu
- Drzwi do demontażu
- Ściana do rozbiórki
- = = - Wymiana istniejącego nadproża na nadproże stalowe

Zamawiający:

Gmina Miasto Płock

09-400 Płock, Stary Rynek 1

Obiekt:

Budowa fundamentu pod szyb windy oraz montaż zewnętrznej windy dla osób niepełnosprawnych dobudowanej do budynku Specjalnego Ośrodka Szkolno – Wychowawczego nr 1 w Płocku ul. Gradowskiego 24 Płock, ul. Gradowskiego 24 (dz. nr 8-650)

Nazwa rysunku:

Rzut wysoki parter - Inwentaryzacja

Imię i Nazwisko	Nr ewidencyjny uprawnień	Podpis
Projektant: Mgr inż. Michał Żochowski	MAZ/0320/POOK/08	

DATA Wrzesień 2015	SKALA 1: 100	NR RYS. 13
-----------------------	-----------------	---------------

Symbol projektu	PB-20/74/15
-----------------	-------------

PRACOWNIA PROJEKTOWA

MICHAŁ ŻOCHOWSKI

09-520 Łąck, ul. Gajowa 52

NIP 774-122-29-50
REGON 610992529

tel. kom. 605 545 287
e-mail: etasc@op.pl

Niniejszy rysunek jest własnością Pracowni Projektowej M. Żochowski i nie może być bez pisemnej zgody kopiowany, powielany oraz udostępniany stronie trzeciej dla jakichkolwiek innych celów niż opisane w umowie.

Str. 63