


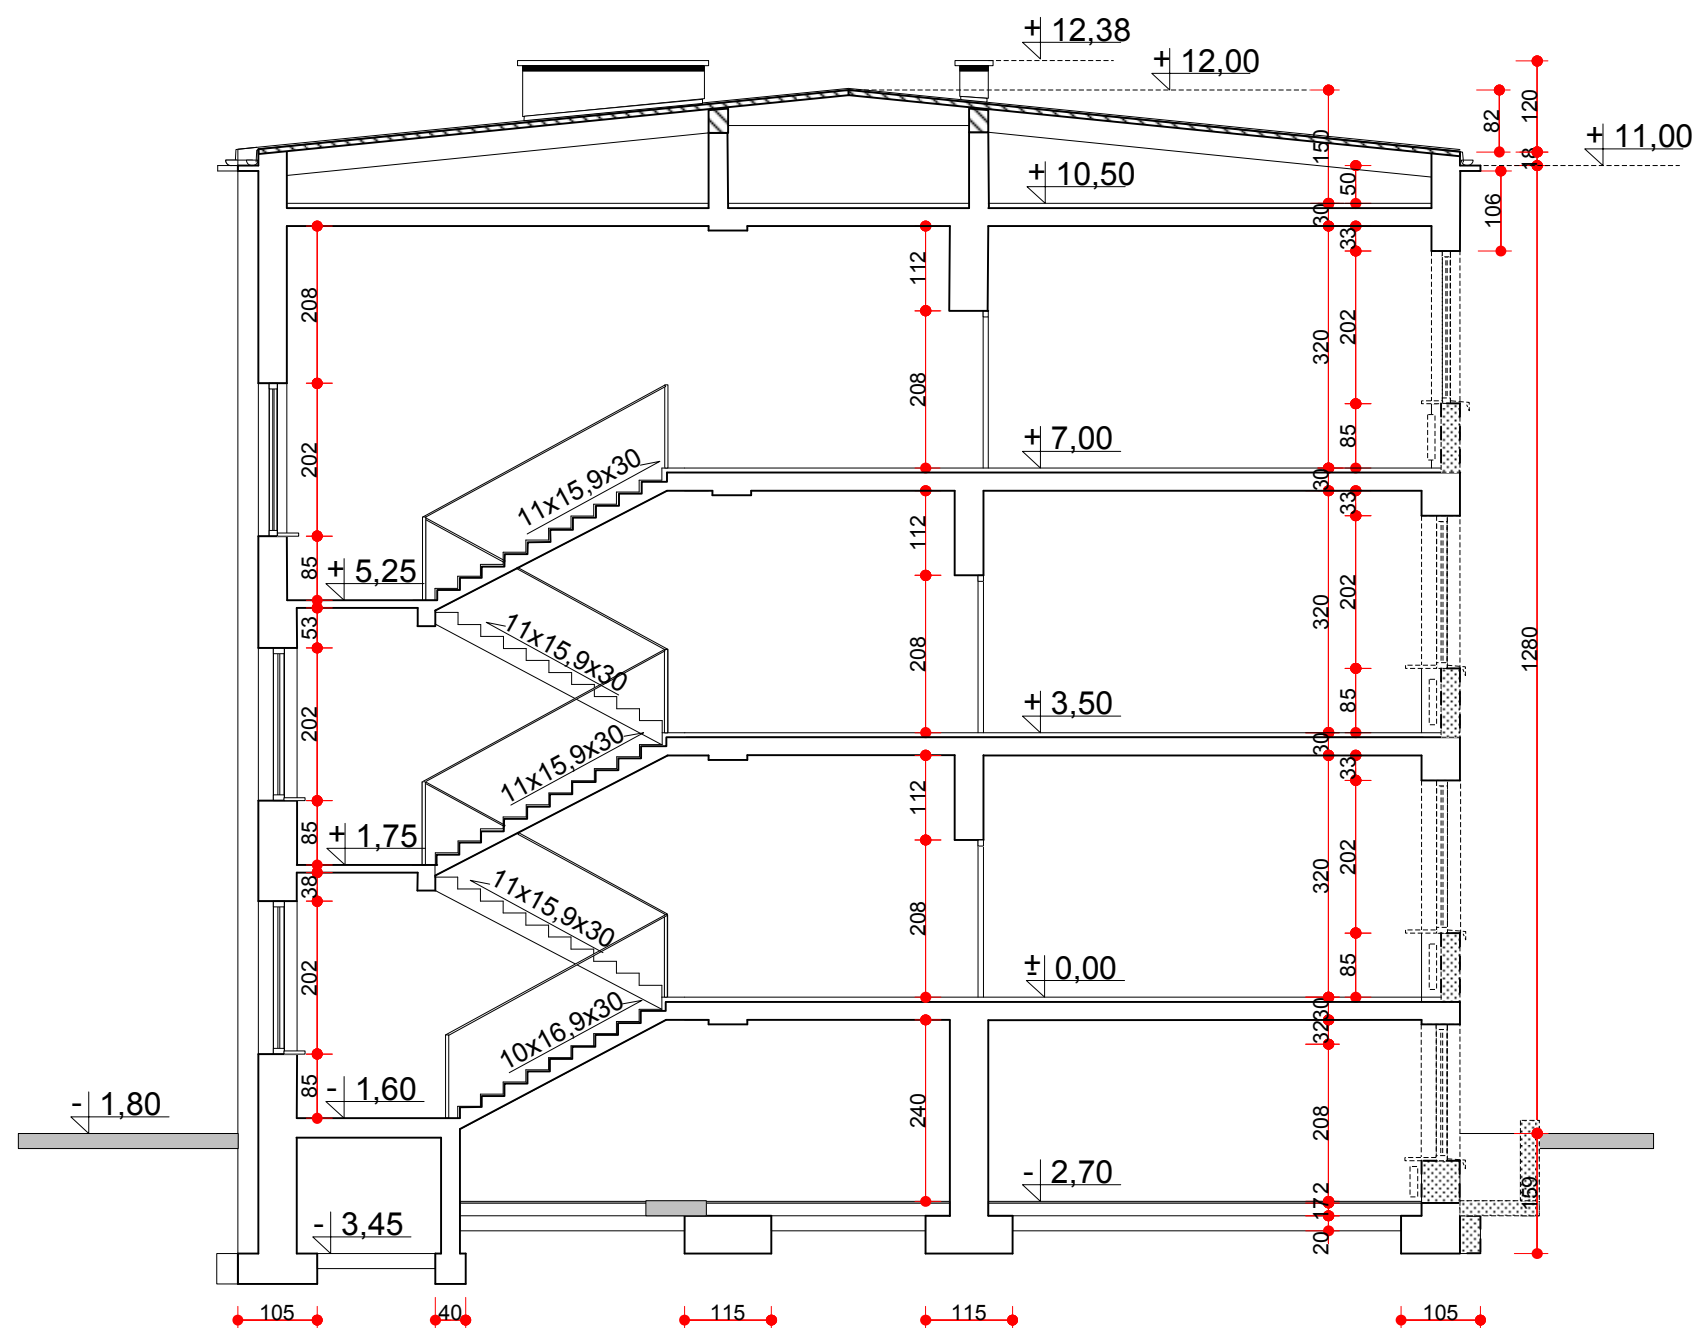

Legenda:

- Ściana do rozbiórki
- Okna do demontażu
- Grzejniki do przełożenia
- Parapety wewnętrzne do demontażu
- Parapety zewnętrzne do demontażu

Zamawiający:

Gmina Miasto Płock
09-400 Płock, Stary Rynek 1

Obiekt:

Budowa fundamentu pod szyb windy oraz montaż zewnętrznej windy dla osób niepełnosprawnych dobudowanej do budynku Specjalnego Ośrodka Szkolno – Wychowawczego nr 1 w Płocku ul. Gradowskiego 24 Płock, ul. Gradowskiego 24 (dz. nr 8-650)

Nazwa rysunku:

Przekrój A-A - Inwentaryzacja

Imię i Nazwisko	Nr ewidencyjny uprawnień	Podpis
Projektant: Mgr inż. Michał Żochowski	MAZ/0320/POOK/08	
DATA Wrzesień 2015	SKALA 1: 100	NR RYS. 17
Symbol projektu	PB-20/74/15	

PRACOWNIA PROJEKTOWA MICHAŁ ŻOCHOWSKI 09-520 Łąck, ul. Gajowa 52 NIP 774-122-29-50 REGON 610992529 tel. kom. 605 545 287 e-mail: etasc@op.pl		
Niniejszy rysunek jest własnością Pracowni Projektowej M. Żochowski i nie może być bez pisemnej zgody kopiowany, powielany oraz udostępniany stronie trzeciej dla jakichkolwiek innych celów niż opisane w umowie.		Str. 67