


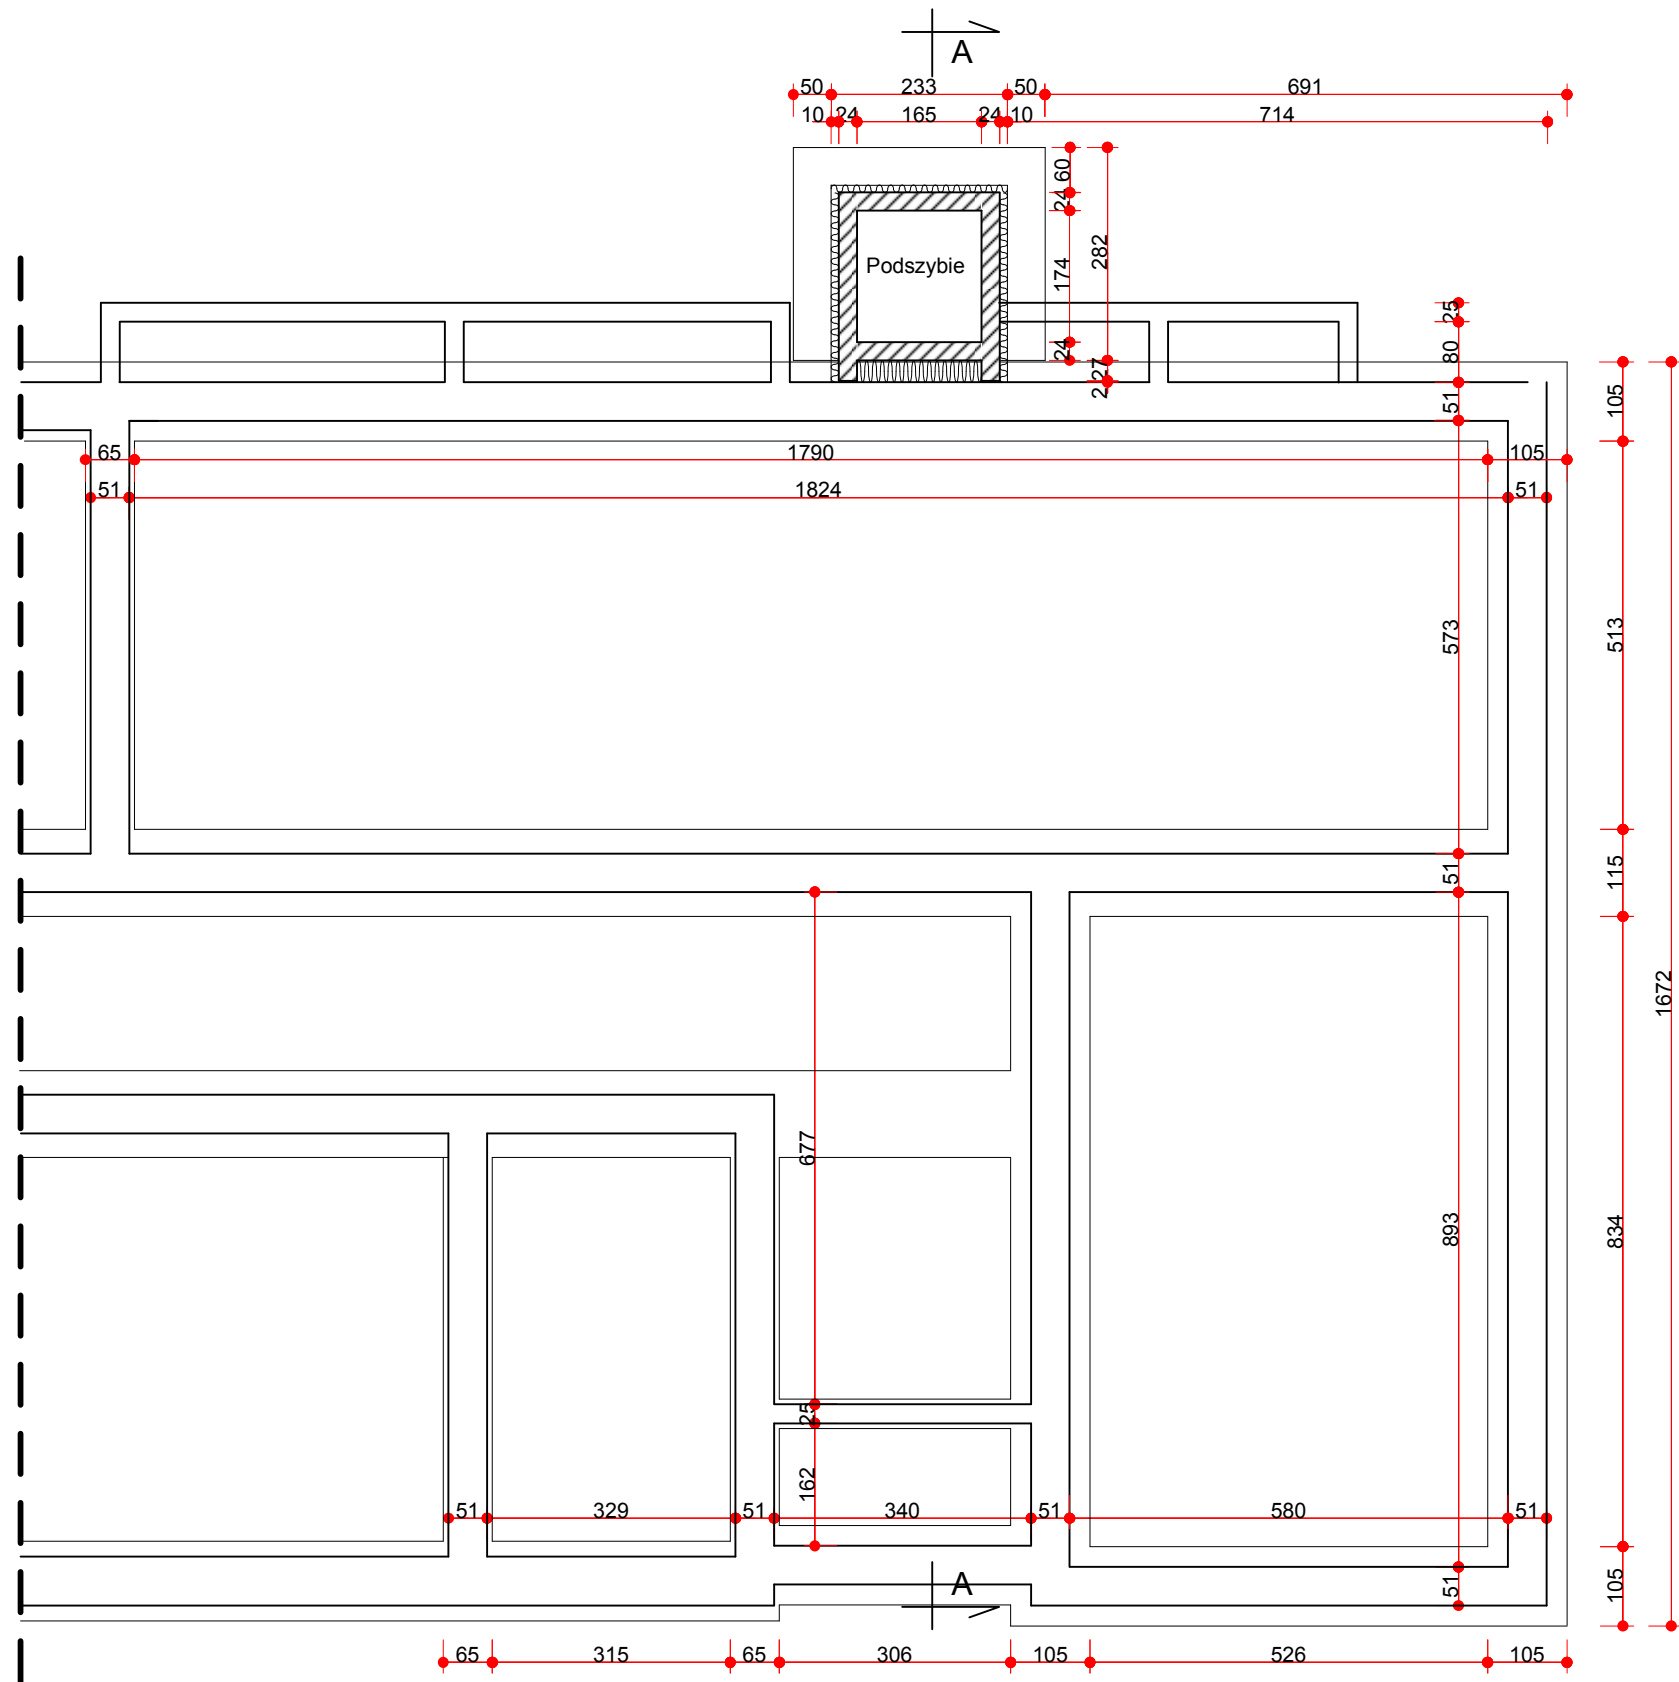

Zamawiający:																				
Gmina Miasto Płock 09-400 Płock, Stary Rynek 1																				
Obiekt:																				
Budowa fundamentu pod szyb windy oraz montaż zewnętrznej windy dla osób niepełnosprawnych dobudowanej do budynku Specjalnego Ośrodka Szkolno – Wychowawczego nr 1 w Płocku ul. Gradowskiego 24 Płock, ul. Gradowskiego 24 (dz. nr 8-650)																				
Nazwa rysunku:																				
Rzut fundamentów																				
<table><tr><td>Imię i Nazwisko</td><td>Nr ewidencyjny uprawnień</td><td>Podpis</td></tr><tr><td>Projektant: Mgr inż. arch. Aleksandra Kruszyna Ksepko</td><td>Wa-44/99</td><td></td></tr><tr><td>Projektant: Mgr inż. Michał Żochowski</td><td>MAZ/0320/POOK/08</td><td></td></tr><tr><td>Sprawdzający: Mgr inż. Arch. Marta Siodłak</td><td>MA/047/05</td><td></td></tr><tr><td>DATA Wrzesień 2015</td><td>SKALA 1: 100</td><td>NR RYS. 2</td></tr><tr><td>Symbol projektu</td><td colspan="2">PB-20/74/15</td></tr></table>			Imię i Nazwisko	Nr ewidencyjny uprawnień	Podpis	Projektant: Mgr inż. arch. Aleksandra Kruszyna Ksepko	Wa-44/99		Projektant: Mgr inż. Michał Żochowski	MAZ/0320/POOK/08		Sprawdzający: Mgr inż. Arch. Marta Siodłak	MA/047/05		DATA Wrzesień 2015	SKALA 1: 100	NR RYS. 2	Symbol projektu	PB-20/74/15	
Imię i Nazwisko	Nr ewidencyjny uprawnień	Podpis																		
Projektant: Mgr inż. arch. Aleksandra Kruszyna Ksepko	Wa-44/99																			
Projektant: Mgr inż. Michał Żochowski	MAZ/0320/POOK/08																			
Sprawdzający: Mgr inż. Arch. Marta Siodłak	MA/047/05																			
DATA Wrzesień 2015	SKALA 1: 100	NR RYS. 2																		
Symbol projektu	PB-20/74/15																			
<table><tr><td>PRACOWNIA PROJEKTOWA MICHAŁ ŻOCHOWSKI 09-520 Łąck, ul. Gajowa 52</td><td>NIP 774-122-29-50 REGON 610992529</td><td>tel. kom. 605 545 287 e-mail: etasc@op.pl</td></tr><tr><td colspan="2">Niniejszy rysunek jest własnością Pracowni Projektowej M. Żochowski i nie może być bez pisemnej zgody kopiowany, powielany oraz udostępniany stronie trzeciej dla jakichkolwiek innych celów niż opisane w umowie.</td><td>Str. 48</td></tr></table>			PRACOWNIA PROJEKTOWA MICHAŁ ŻOCHOWSKI 09-520 Łąck, ul. Gajowa 52	NIP 774-122-29-50 REGON 610992529	tel. kom. 605 545 287 e-mail: etasc@op.pl	Niniejszy rysunek jest własnością Pracowni Projektowej M. Żochowski i nie może być bez pisemnej zgody kopiowany, powielany oraz udostępniany stronie trzeciej dla jakichkolwiek innych celów niż opisane w umowie.		Str. 48												
PRACOWNIA PROJEKTOWA MICHAŁ ŻOCHOWSKI 09-520 Łąck, ul. Gajowa 52	NIP 774-122-29-50 REGON 610992529	tel. kom. 605 545 287 e-mail: etasc@op.pl																		
Niniejszy rysunek jest własnością Pracowni Projektowej M. Żochowski i nie może być bez pisemnej zgody kopiowany, powielany oraz udostępniany stronie trzeciej dla jakichkolwiek innych celów niż opisane w umowie.		Str. 48																		