


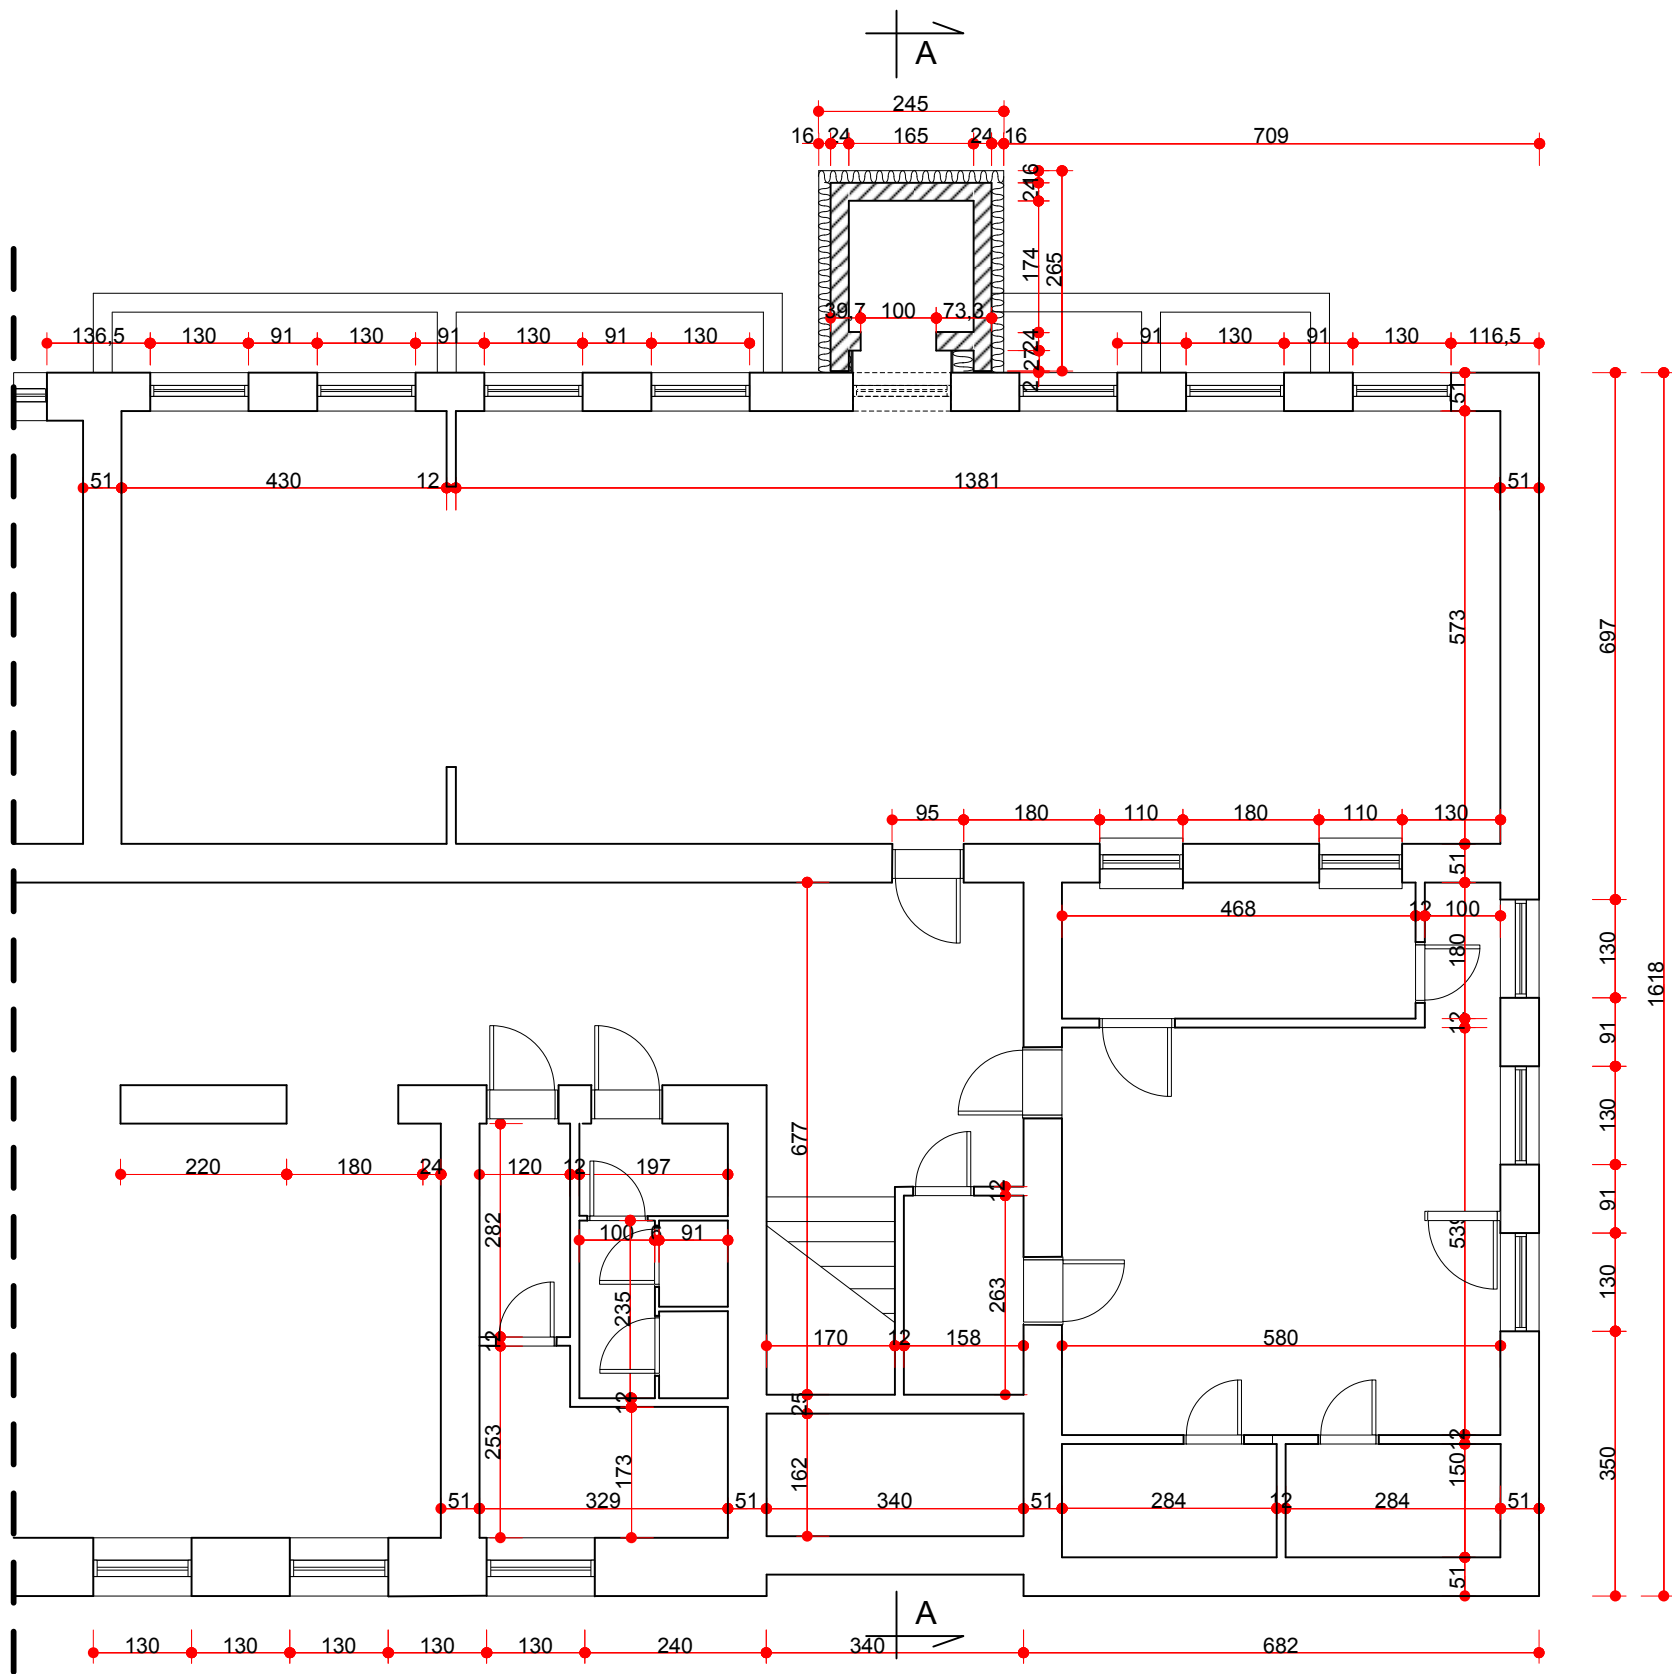

Legenda:

 - Okna do demontażu

Zamawiający:		
Gmina Miasto Płock 09-400 Płock, Stary Rynek 1		
Obiekt:		
Budowa fundamentu pod szyb windy oraz montaż zewnętrznej windy dla osób niepełnosprawnych dobudowanej do budynku Specjalnego Ośrodka Szkolno – Wychowawczego nr 1 w Płocku ul. Gradowskiego 24 Płock, ul. Gradowskiego 24 (dz. nr 8-650)		
Nazwa rysunku:		
Rzut piwnic - niski parter		
Imię i Nazwisko	Nr ewidencyjny uprawnień	Podpis
Projektant: Mgr inż. arch. Aleksandra Kruszyna Ksepko	Wa-44/99	
Projektant: Mgr inż. Michał Żochowski	MAZ/0320/POOK/08	
Sprawdzający: Mgr inż. Arch. Marta Siodłak	MA/047/05	
DATA	SKALA	NR RYS.
Wrzesień 2015	1: 100	3
Symbol projektu	PB-20/74/15	
PRACOWNIA PROJEKTOWA		
MICHAŁ ŻOCHOWSKI		
09-520 Łąck, ul. Gajowa 52	NIP 774-122-29-50 REGON 610992529	tel. kom. 605 545 287 e-mail: etasc@op.pl
Niniejszy rysunek jest własnością Pracowni Projektowej M. Żochowski i nie może być bez pisemnej zgody kopiowany, powielany oraz udostępniany stronie trzeciej dla jakichkolwiek innych celów niż opisane w umowie.		Str. 49