


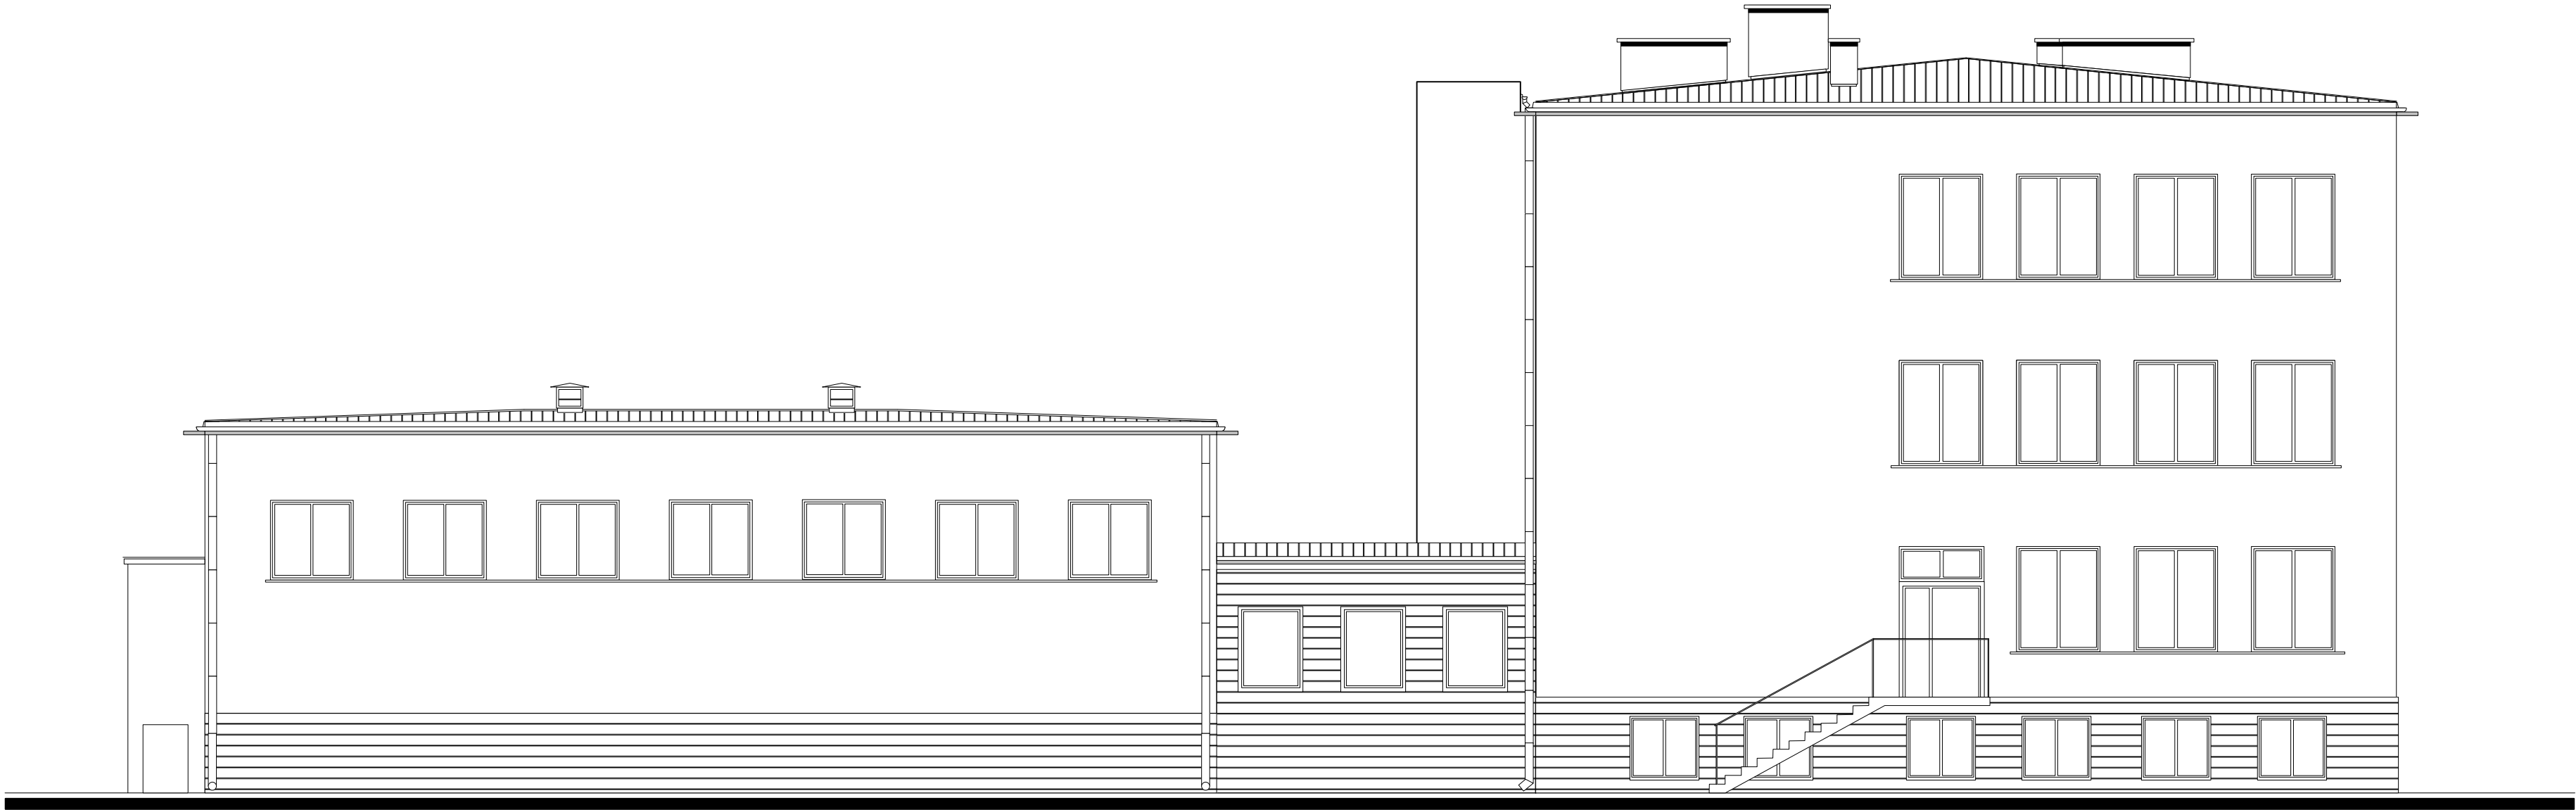

ELEWACJA PÓŁNOCNO-WSCHODNIA

UWAGA:
W związku z planowaną termomodernizacją budynku szkoły, tynk cienkowarstwowy wykonać w kolorze białym. Doboru kolorów dokonać na etapie opracowywania dokumentacji projektowej docieplenia.

Zamawiający: Gmina Miasto Płock 09-400 Płock, Stary Rynek 1		
Obiekt: Budowa fundamentu pod szyb windowy oraz montaż zewnętrznej windy dla osób niepełnosprawnych dobudowanej do budynku Specjalnego Ośrodka Szkolno – Wychowawczego nr 1 w Płocku ul. Gradowskiego 24 Płock, ul. Gradowskiego 24 (dz. nr 8-650)		
Nazwa rysunku: Elewacja północno-wschodnia		
Imię i Nazwisko	Nr ewidencyjny uprawnień	Podpis
Projektant: Mgr inż. Michał Żochowski	MAZ/0320/POOK/08	
Asystent: inż. Bogdan Zadrożny	103/90	
DATA	SKALA	NR RYS.
Grudzień 2015	1: 100	12
Symbol projektu	PW-20/74/15	
PRACOWNIA PROJEKTOWA MICHAŁ ŻOCHOWSKI 09-400 Płock, Al. Jachowicza 2/4 lok. 109 NIP 774-122-29-50 REGON 610992529 tel. kom. 605 545 287 e-mail: etasc@op.pl		
Niniejszy rysunek jest własnością Pracowni Projektowej M. Żochowski i nie może być bez pisemnej zgody kopiowany, powielany oraz udostępniany stronie trzeciej dla jakichkolwiek innych celów niż opisane w umowie.		Str.