


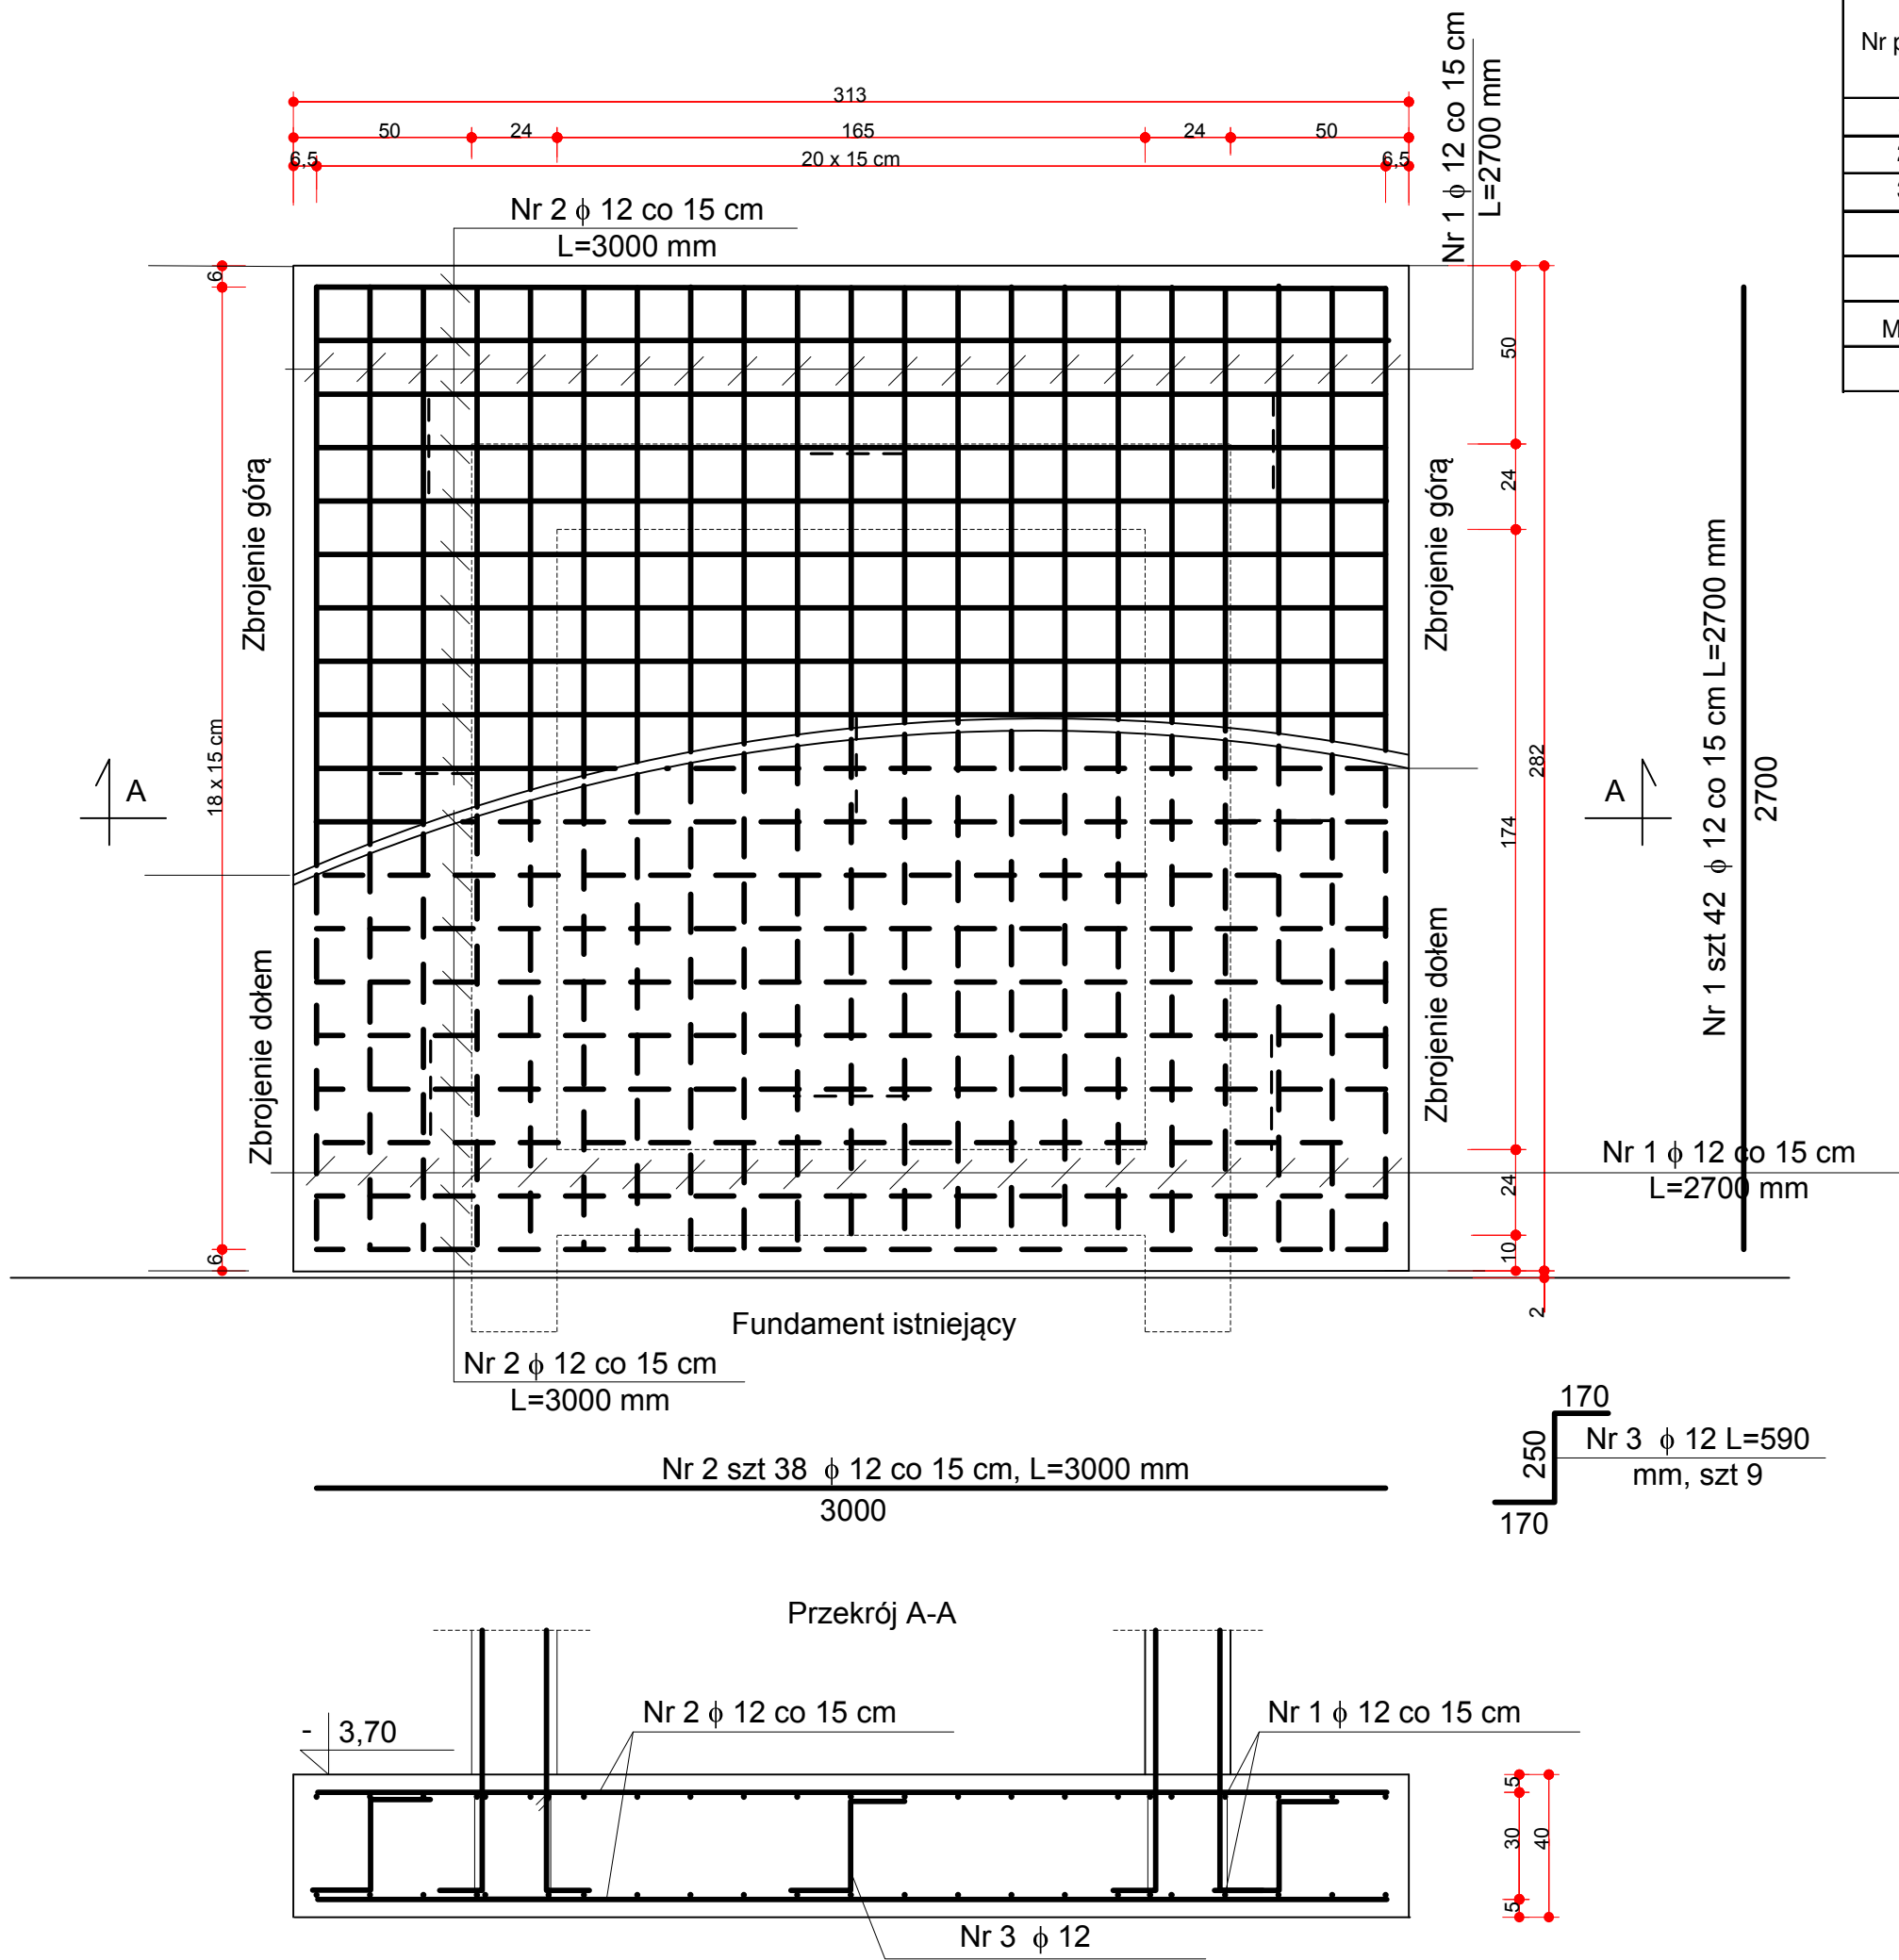

Nr pręta	Średnica pręta [mm]	Ilość sztuk	Długość 1 szt. [mm]	Długość ogółem		
				stal A-0	stal A-II	
				6	12	
1	12	42	2700		113,40	
2	12	38	3000		114,00	
3	12	9	590		5,31	
Długość ogółem [m]				0,00	232,71	
Masa jednostkowa [kg/m]				0,222	0,888	
Masa ogółem dla płyty [kg]				0,00	206,65	
Stal ogółem [kg]					206,65	

Beton C25/30 (B-30)
Zbrojenie główne - stal klasy A-II 18G2
Strzemiona - stal klasy A-I St3SX

Zamawiający: Gmina Miasto Płock 09-400 Płock, Stary Rynek 1		
Obiekt: Budowa fundamentu pod szyb windowy oraz montaż zewnętrznej windy dla osób niepełnosprawnych dobudowanej do budynku Specjalnego Ośrodka Szkolno – Wychowawczego nr 1 w Płocku ul. Gradowskiego 24 Płock, ul. Gradowskiego 24 (dz. nr 8-650)		
Nazwa rysunku: Zbrojenie siatkami płyty fundamentowej		
Imię i Nazwisko	Nr ewidencyjny uprawnień	Podpis
Projektant: Mgr inż. Michał Żochowski	MAZ/0320/POOK/08	
Asystent: inż. Bogdan Zadrozny	103/90	
DATA	SKALA	NR RYS.
Grudzień 2015	1: 20	13
Symbol projektu		PW-20/74/15
PRACOWNIA PROJEKTOWA MICHAŁ ŻOCHOWSKI 09-400 Płock, Al. Jachowicza 2/4 lok. 109 NIP 774-122-29-50 REGON 610992529		
tel. kom. 605 545 287 e-mail: etasc@op.pl		Str.