



Schemat przepustu nr 1

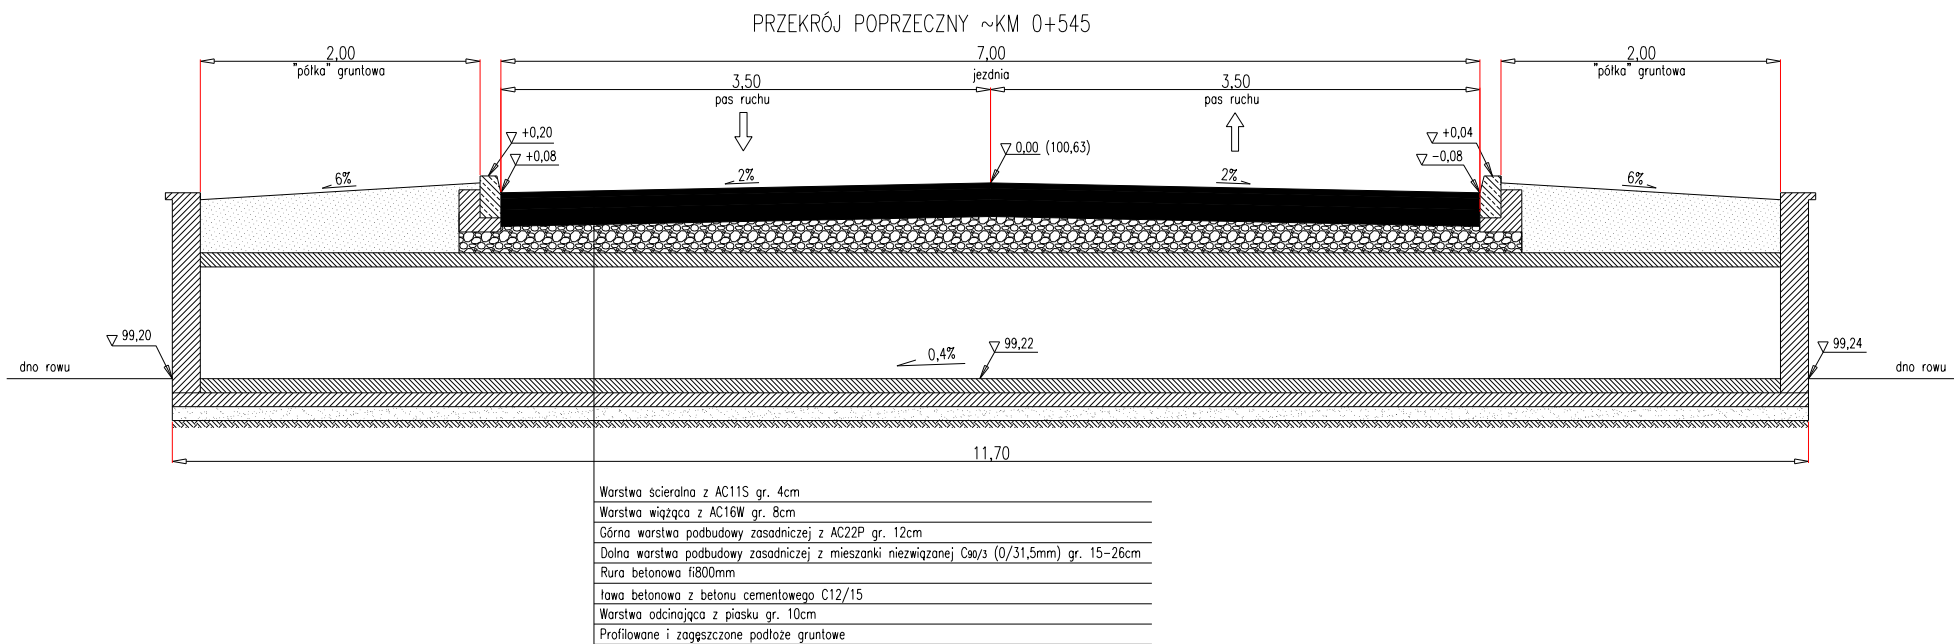

Schemat przepustu nr 2

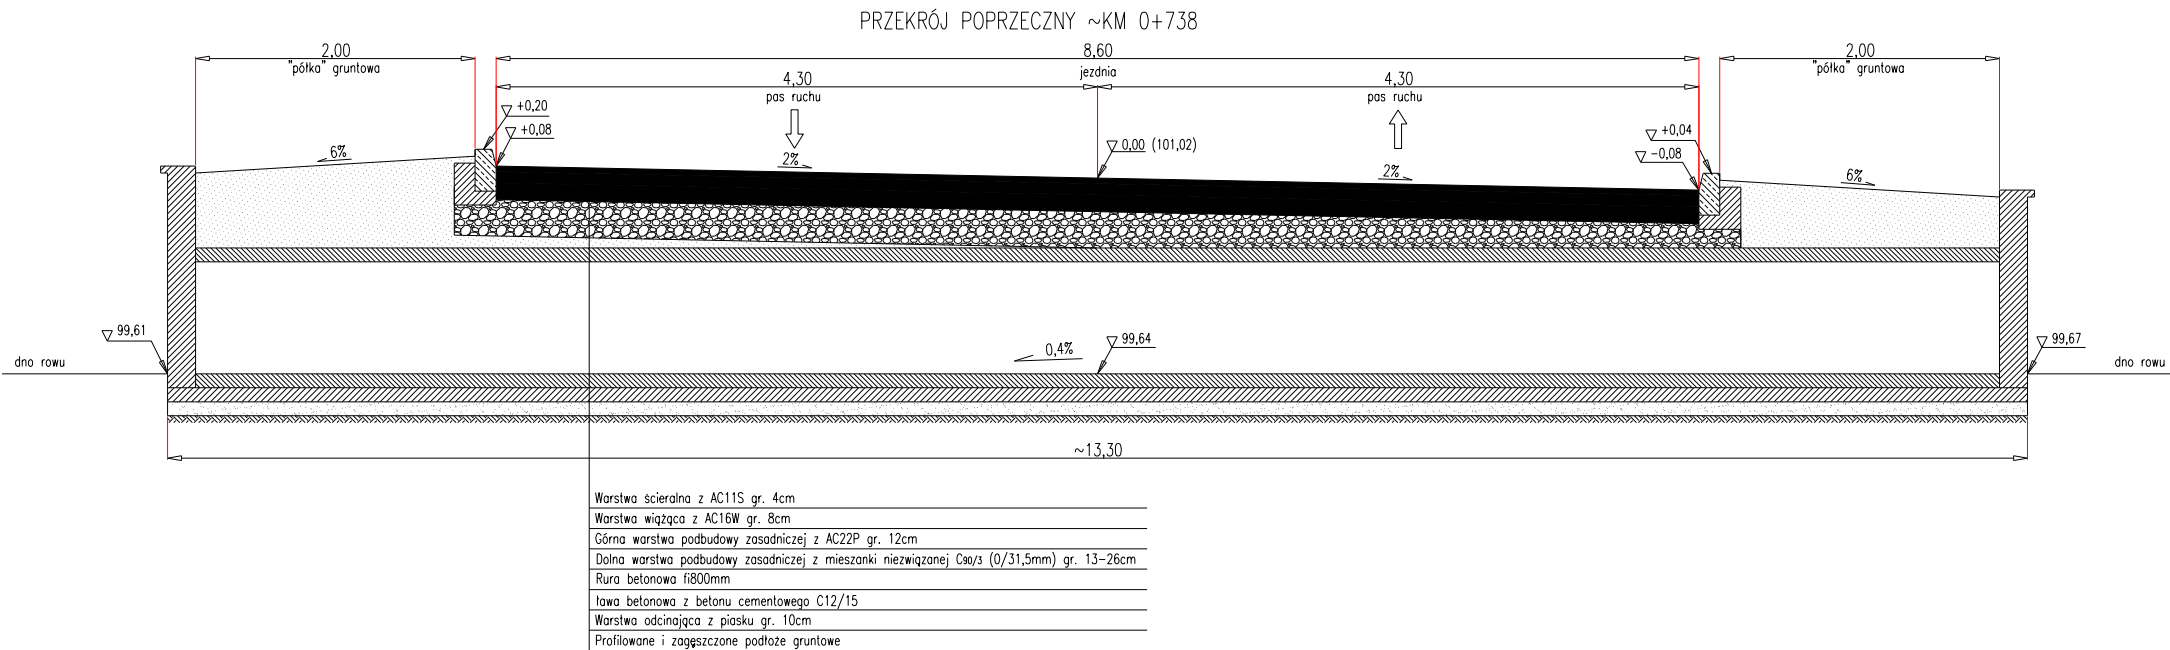

NAZWA INWESTYCJI Budowa Nowej Przemysłowej na odcinku od węzła „Trzepowo” w Płocku do skrzyżowania z drogą powiatową 5205W wraz z uzbrojeniem terenów inwestycyjnych na terenie osiedla „Trzepowo” w Płocku				
ZAKRES -				
GENERALNY PROJEKTANT:  MBZ Andler, Tomczak sp. j. ul. Maślana 8/10 87-800 Włocławek tel. 54 235 42 90			INWESTOR: Gmina Płock ul. Stary Rynek 1 09-400 Płock	
FUNKCJA:	IMIĘ I NAZWISKO:	UPRAWNIENIA:	PODPIS:	
Opracował	mgr inż. Paweł Milewski	-		
Opracował		-		
FAZA: Operat Wodnoprawny				
BRANŻA: Sanitarna				
TYTUŁ RYSUNKU: Schemat przepustu nr 1 i nr 2				
DATA: 04-2017	SKALA: -	NAZWA PLIKU: OPW.dwg	NUMER ARCH:	NUMER RYS.:
			1	3
WSZELKIE PRAWA AUTORSKIE ZASTRZEŻONE. KOPIOWANIE W JAKIEJKOLWIEK FORMIE, (CZĘŚCI LUB W CAŁOŚCI) BEZ PISEMNEJ ZGODY "MBZ" ZABRONIONE. PODSTAWA PRAWNA: DZIENNIK USTAW Z DN. 23.02.1994 - NR 24 POZ. 83 - USTAWA PRAWO AUTORSKIE Z PÓŹNIEJSZYMI ZMIANAMI.				