


- Izolacja wodochronna z dwóch do czterech warstw papy termozgrzewanej z posypką (łącznej grubości do 2 cm)
- Betonowa płyta dociskowa o grubości od ok. 4,5 do ok. 10 cm nadająca spadek całkowity pokryciu ok 2,7%
- Docieplenie z płyt styropianowych grubości 14 cm
- Warstwa wyrównująca betonu grubości 2-4 cm na płytach styropianowych nadająca spadek połaci ok. 1,5° (ok. 2%)
- Płyty styropianowe układane schodkowo od 3 do 15 cm
- Warstwa paroizolacyjna z folii PE
- Strop gęstożebrowy Porotherm grubości 29 cm
- Tynk cementowo wapienny grubości ok. 1,5 cm

Ścianka działowa do przebudowania wg odrębnego opracowania

Detal projektowanego miejsca położenia przelewu awaryjnego

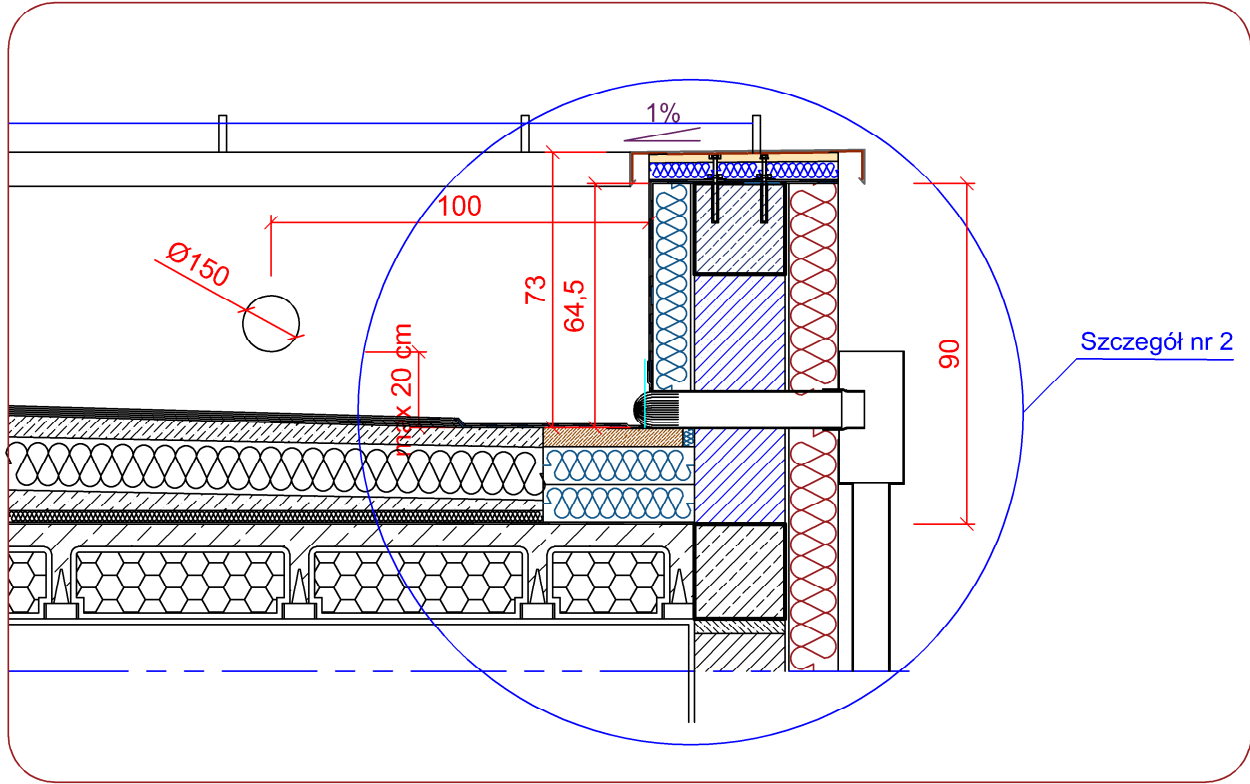

Uwaga:
Rzędna dołu rury odpływowej każdego z projektowanych przelewów awaryjnych w żadnym miejscu nie może być wyżej niż 18 cm nad rzędną dołu rury odpływowej najbliższej położonego wpustu attykowego (kielicha przyściennego) i wyżej niż rzędna najwyższej położonego punktu na pokryciu dachu. Jednocześnie wysokość montażu przelewów awaryjnych nie może powodować odprowadzania wody w warunkach opadów atmosferycznych o natężeniu < 300 l/(s*ha), przy drożnych wpustach attykowych (kielichach przyściennych)

Uwaga:
Rysunek należy rozpatrywać łącznie z opisem technicznym. Wszystkie wymiary rysunku należy każdorazowo sprawdzać z wymiarami rzeczywistymi. W przypadku istotnych różnic niezwłocznie skontaktować się z jednostką projektową.

Gmina Płock, pl. Stary Rynek 1, 09-400 Płock

Remont i przebudowa elementów konstrukcyjnych w budynku w ramach zadania inwestycyjnego "Naprawa i wzmocnienie konstrukcji budynku warsztatów szkolnych Zespołu Szkół Technicznych w Płocku" Płock, al. Kilińskiego 4 (dz. nr 881/2)

Nazwa rysunku:
Przekrój A-A - inwentaryzacja warstw przekrycia i detal projektowanego położenia przelewu awaryjnego

Imię i Nazwisko	Nr ewidencyjny uprawnień	Podpis
Projektant: Mgr inż. Michał Żochowski	MAZ/0320/POOK/08	
DATA Listopad 2018	SKALA 1:20	NR RYS. 10
Symbol projektu	PB-12/140/18	

PRACOWNIA PROJEKTOWA
MICHAŁ ŻOCHOWSKI
09-520 Łąck, ul. Gajowa 52

NIP 774-122-29-50
REGON 610992529

tel. kom. 605 545 287
e-mail: elaso@op.pl

Niniejszy rysunek jest własnością Pracowni Projektowej M. Żochowski i nie może być bez pisemnej zgody kopiuowany, powielany oraz udostępniany stronie trzeciej dla jakiegokolwiek innych celów niż opisanych w umowie.

Str. 37