Stan przed remontem

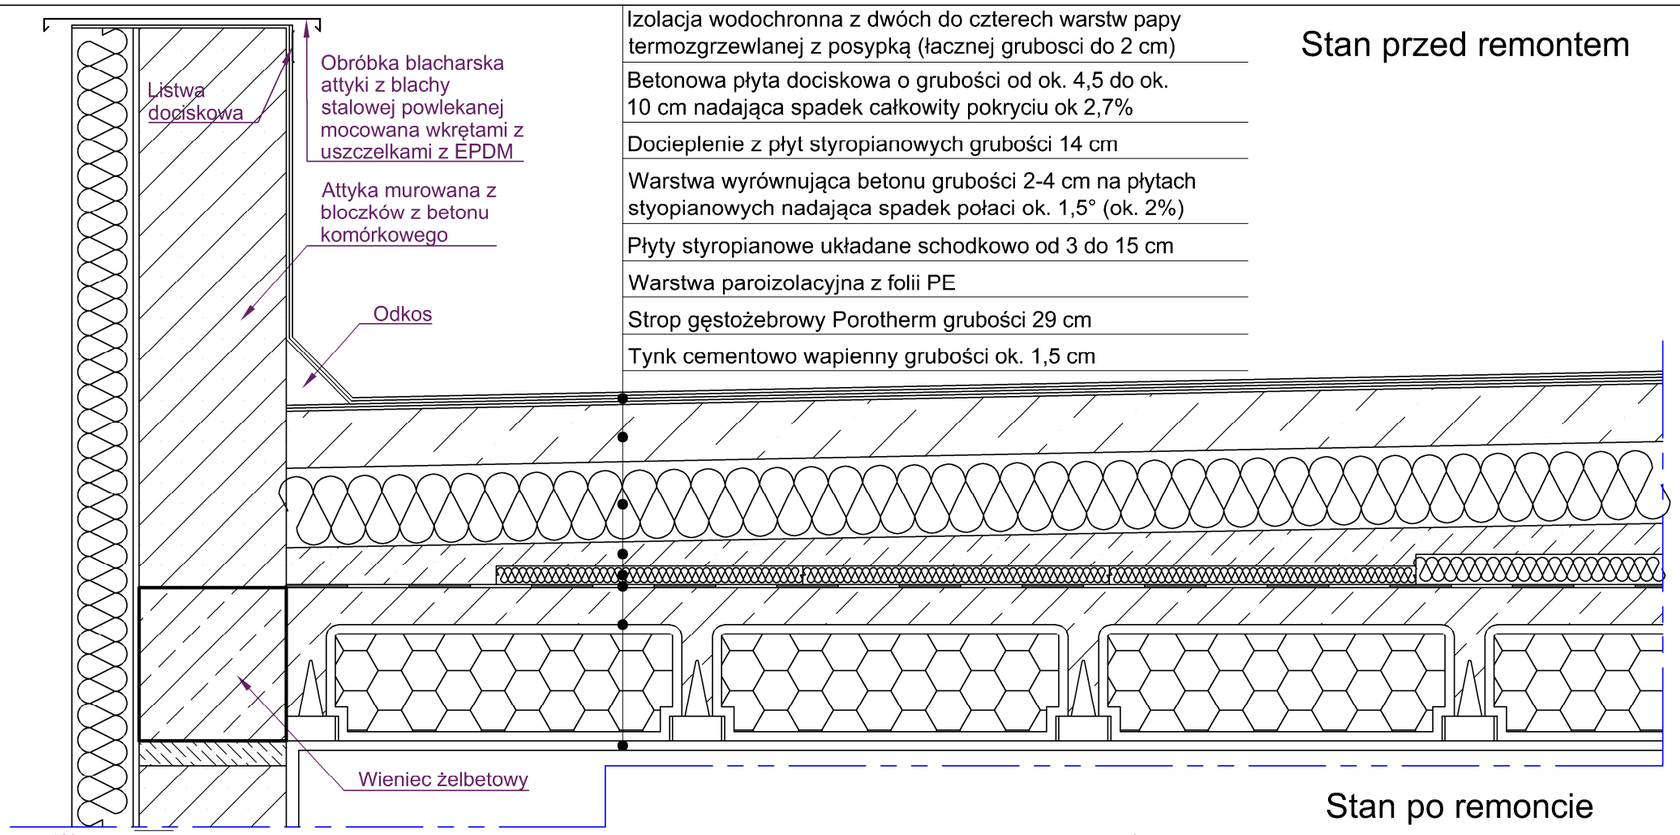

Izolacja wodochronna z dwóch do czterech warstw papy termozgrzewlanej z posypką (łacznej grubosci do 2 cm)
Betonowa płyta dociskowa o grubości od ok. 4,5 do ok. 10 cm nadająca spadek całkowity pokryciu ok 2,7%
Docieplenie z płyt styropianowych grubości 14 cm
Warstwa wyrównująca betonu grubości 2-4 cm na płytach styopianowych nadająca spadek połaci ok. 1,5° (ok. 2%)
Płyty styropianowe układane schodkowo od 3 do 15 cm
Warstwa paroizolacyjna z folii PE
Strop gęstożebrowy Porotherm grubości 29 cm
Tynk cementowo wapienny grubości ok. 1,5 cm

Uwaga:
Rysunek należy rozpatrywać łącznie z opisem technicznym. Wszystkie wymiary rysunku należy każdorazowo sprawdzać z wymiarami rzeczywistymi. W przypadku istotnych różnic niezwłocznie skontaktować się z jednostką projektową.

Stan po remoncie

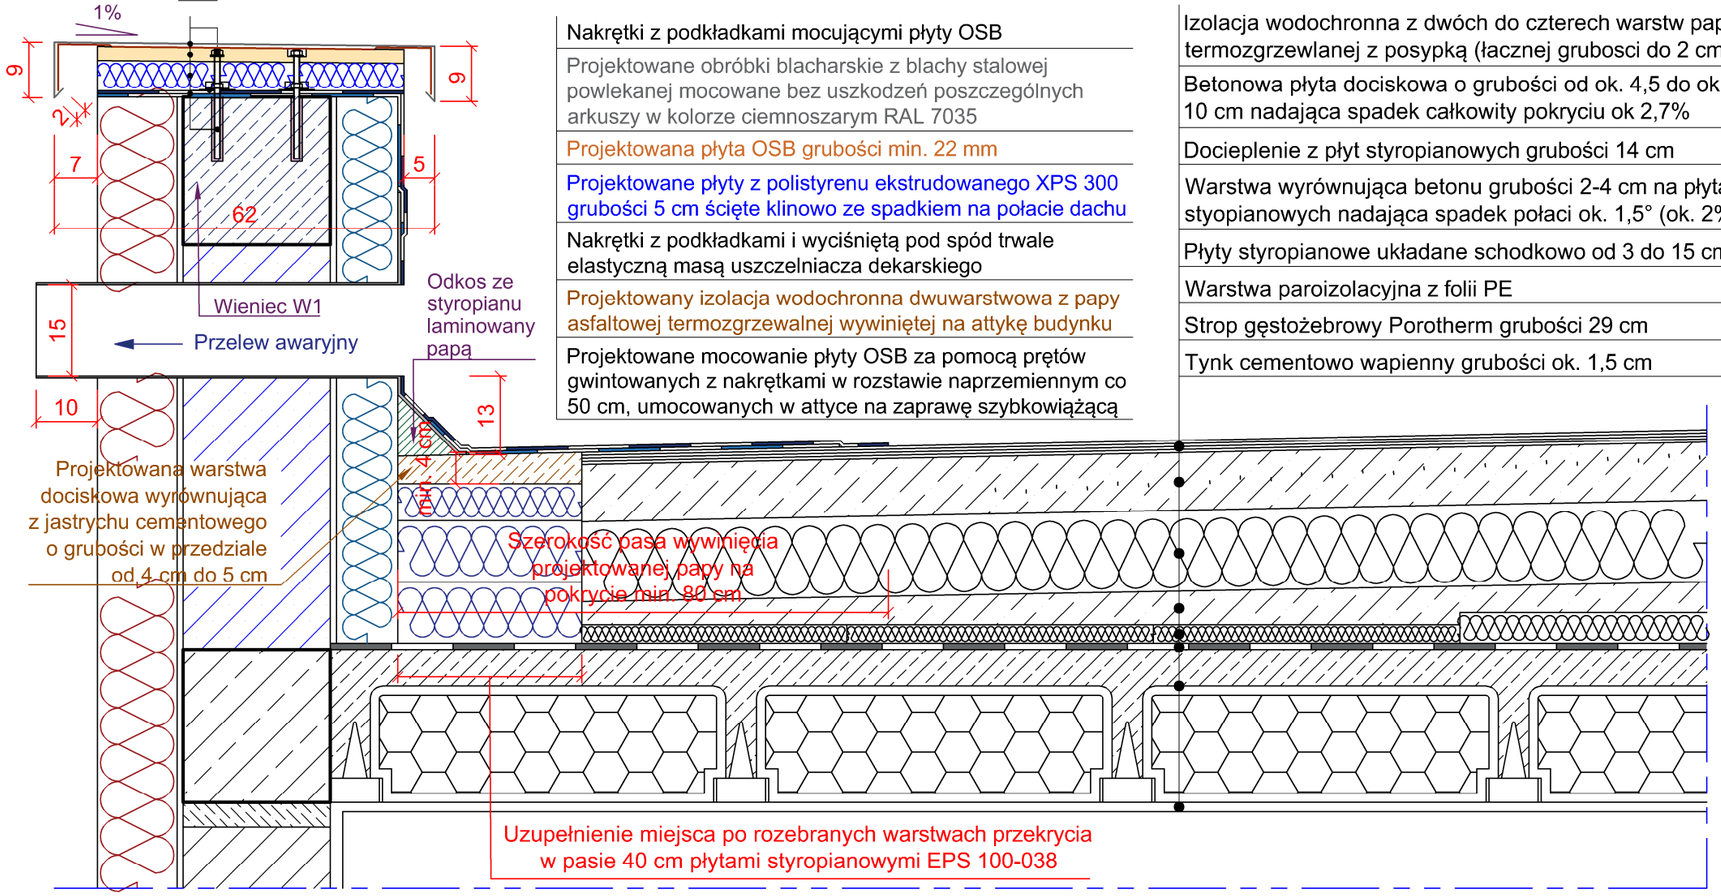

Nakrętki z podkładkami mocującymi płyty OSB
Projektowane obróbki blacharskie z blachy stalowej powlekanej mocowane bez uszkodzeń poszczególnych arkuszy w kolorze ciemnoszarym RAL 7035
Projektowana płyta OSB grubości min. 22 mm
Projektowane płyty z polistyrenu ekstrudowanego XPS 300 grubości 5 cm ścięte klinowo ze spadkiem na połacie dachu
Nakrętki z podkładkami i wyciśniętą pod spód trwale elastyczną masą uszczelniacza dekarskiego
Projektowany izolacja wodochronna dwuwarstwowa z papy asfaltowej termozgrzewalnej wywiniętej na attykę budynku
Projektowane mocowanie płyty OSB za pomocą prętów gwintowanych z nakrętkami w rozstawie naprzemiennym co 50 cm, umocowanych w attyce na zaprawę szybkowiążącą

Izolacja wodochronna z dwóch do czterech warstw papy termozgrzewlanej z posypką (łacznej grubosci do 2 cm)
Betonowa płyta dociskowa o grubości od ok. 4,5 do ok. 10 cm nadająca spadek całkowity pokryciu ok 2,7%
Docieplenie z płyt styropianowych grubości 14 cm
Warstwa wyrównująca betonu grubości 2-4 cm na płytach styopianowych nadająca spadek połaci ok. 1,5° (ok. 2%)
Płyty styropianowe układane schodkowo od 3 do 15 cm
Warstwa paroizolacyjna z folii PE
Strop gęstożebrowy Porotherm grubości 29 cm
Tynk cementowo wapienny grubości ok. 1,5 cm

LEGENDA:

- Projektowane docieplenie z płyt styropianowych EPS 70-036 grubości 15 cm z tynkiem cienkowarstwowym silikonowym, barwionym w masie z ochroną mikrobilogiczną wg opisu technicznego
- Ściana attyki po przemurowaniu
- Projektowany wieniec żelbetowy attyki
- Projektowane docieplenie z płyt styropianowych EPS 70-036 grubości 10 cm z wykończeniem klejem z zatopioną siatką z włókna szklanego o gramaturze 145 g/m^2

Gmina Płock, pl. Stary Rynek 1, 09-400 Płock

Remont i przebudowa elementów konstrukcyjnych w budynku w ramach zadania inwestycyjnego "Naprawa i wzmocnienie konstrukcji budynku warsztatów szkolnych Zespołu Szkół Technicznych w Płocku"
Płock,al. Kilińskiego 4 (dz. nr 881/2)

Nazwa rysunku:
Szczegół nr 1 - projektowana przebudowa attyk

Imię i Nazwisko	Nr ewidencyjny uprawnień	Podpis
Projektant: Mgr inż. Michał Żochowski	MAZ/0320/POOK/08	

DATA	SKALA	NR RYS.
Listopad 2018	1:10	11

Symbol projektu: PB-12/140/18

PRACOWNIA PROJEKTOWA
MICHAŁ ŻOCHOWSKI
09-520 Łąck, ul. Gajowa 52
NIP 774-122-29-50 REGON 610992529
tel. kom. 605 545 287
e-mail: etasc@op.pl

Niniejszy rysunek jest własnością Pracowni Projektowej M. Żochowski i nie może być bez pisemnej zgody kopiowany, powielany oraz udostępniany stronie trzeciej dla jakichkolwiek innych celów niż opisanych w umowie.