


Uwaga:
Rysunek należy rozpatrywać łącznie z opisem technicznym. Wszystkie wymiary rysunku należy każdorazowo sprawdzać z wymiarami rzeczywistymi. W przypadku istotnych różnic niezwłocznie skontaktować się z jednostką projektową.

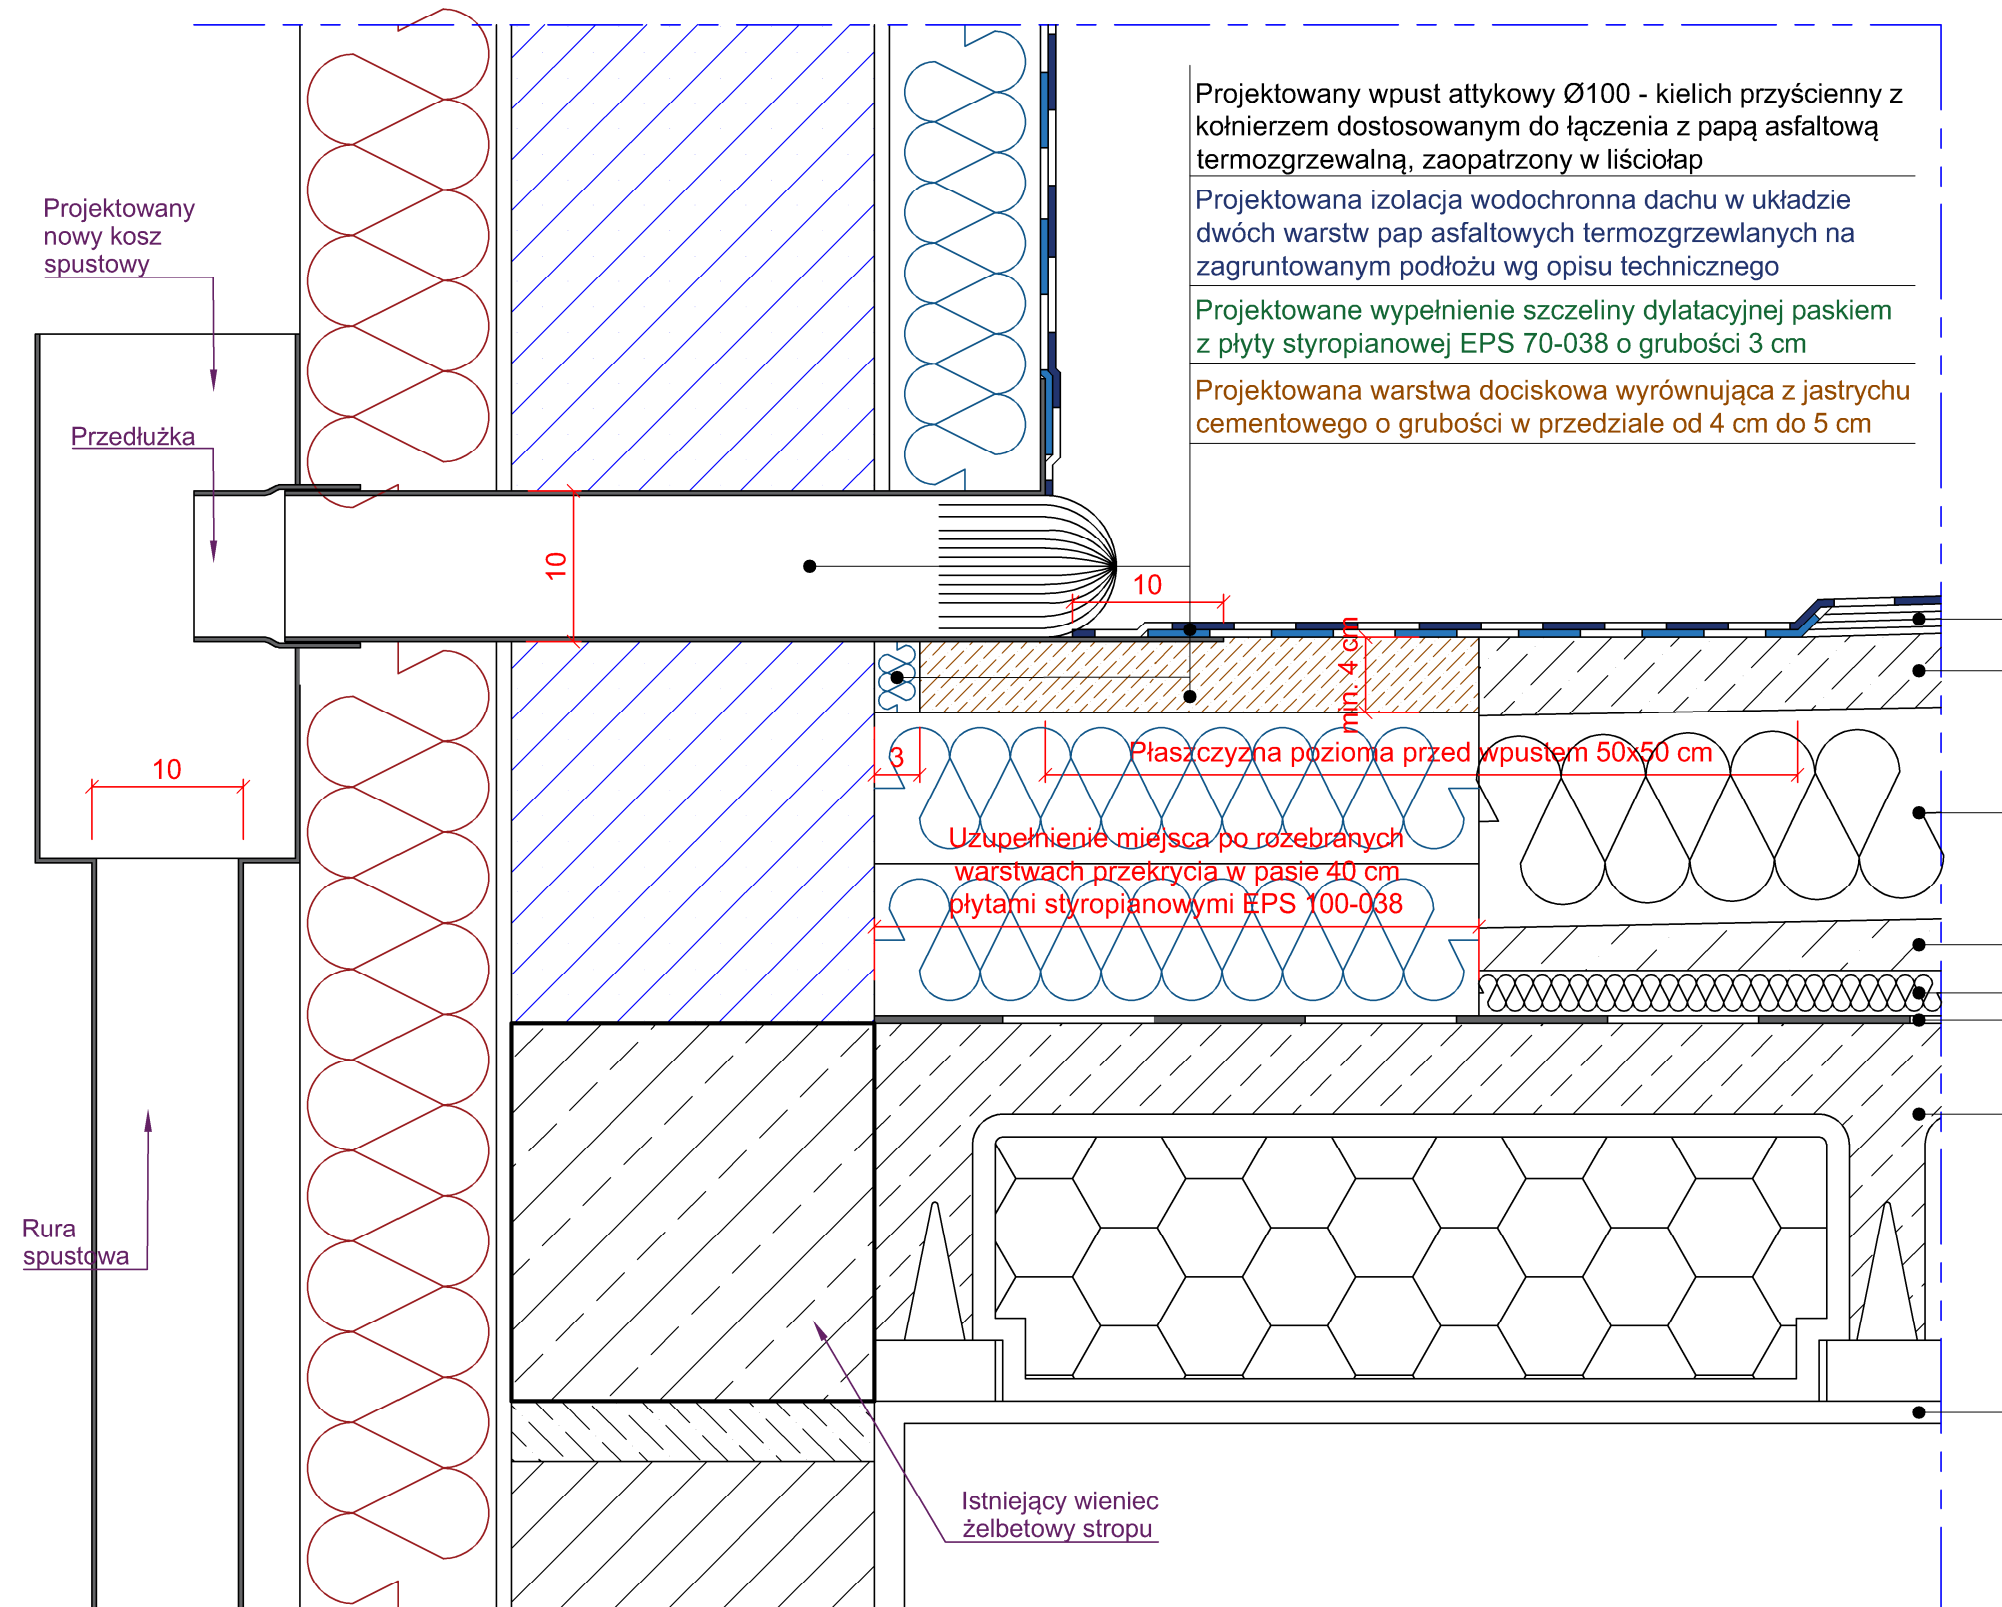

Izolacja wodochronna z dwóch do czterech warstw papy termozgrzewalnej z posypką (łącznej grubości do 2 cm)
Betonowa płyta dociskowa o grubości od ok. 4,5 do ok. 10 cm nadająca spadek całkowity pokryciu ok 2,7%
Docieplenie z płyt styropianowych grubości 14 cm
Warstwa wyrównująca betonu grubości 2-4 cm na płytach styropianowych nadająca spadek połaci ok. 1,5° (ok. 2%)
Płyty styropianowe układane schodkowo od 3 do 15 cm
Warstwa paroizolacyjna z folii PE
Strop gęstożebrowy Porotherm grubości 29 cm
Tynk cementowo wapienny grubości ok. 1,5 cm

LEGENDA:

Projektowane docieplenie z płyt styropianowych EPS 70-036 grubości 15 cm z tynkiem cienkowarstwowym silikonowym, barwionym w masie z ochroną mikrobiologiczną wg opisu technicznego



Ściana attyki po przemurowaniu

 Projektowane uzupełnienie miejsca po
rozebranych warstwach przekrycia w pasie
40 cm płytami styropianowymi EPS 100-038

Gmina Płock, pl. Stary Rynek 1, 09-400 Płock

Remont i przebudowa elementów konstrukcyjnych
w budynku w ramach zadania inwestycyjnego
"Naprawa i wzmocnienie konstrukcji budynku warsztatów
szkolnych Zespołu Szkół Technicznych w Płocku"
Płock, al. Kilińskiego 4 (dz. nr 881/2)

Nazwa rysunku:

Szczegół nr 2 - izolacja wpustu attykowego

Imię i Nazwisko		Nr ewidencyjny uprawnień	Podpis
Projektant: Mgr inż. Michał Żochowski		MAZ/0320/POOK/08	
DATA	SKALA	NR RYS.	
Listopad 2018	1:5	12	

Symbol projektu	PB-12/140/18
-----------------	--------------

PRACOWNIA PROJEKTOWA
 MICHAŁ ŻOCHOWSKI
 09-520 Łack, ul. Gajowa 52
 NIP 774-122-29-50 tel. kom. 605 545 287
 REGON 610992529 e-mail: etasc@op.pl

Niniejszy rysunek jest własnością Pracowni Projektowej M. Żochowski i nie może być bez pisemnej zgody kopiowany, powielany oraz udostępniany stronie trzeciej dla jakichkolwiek innych celów niż opisanych w umowie.