


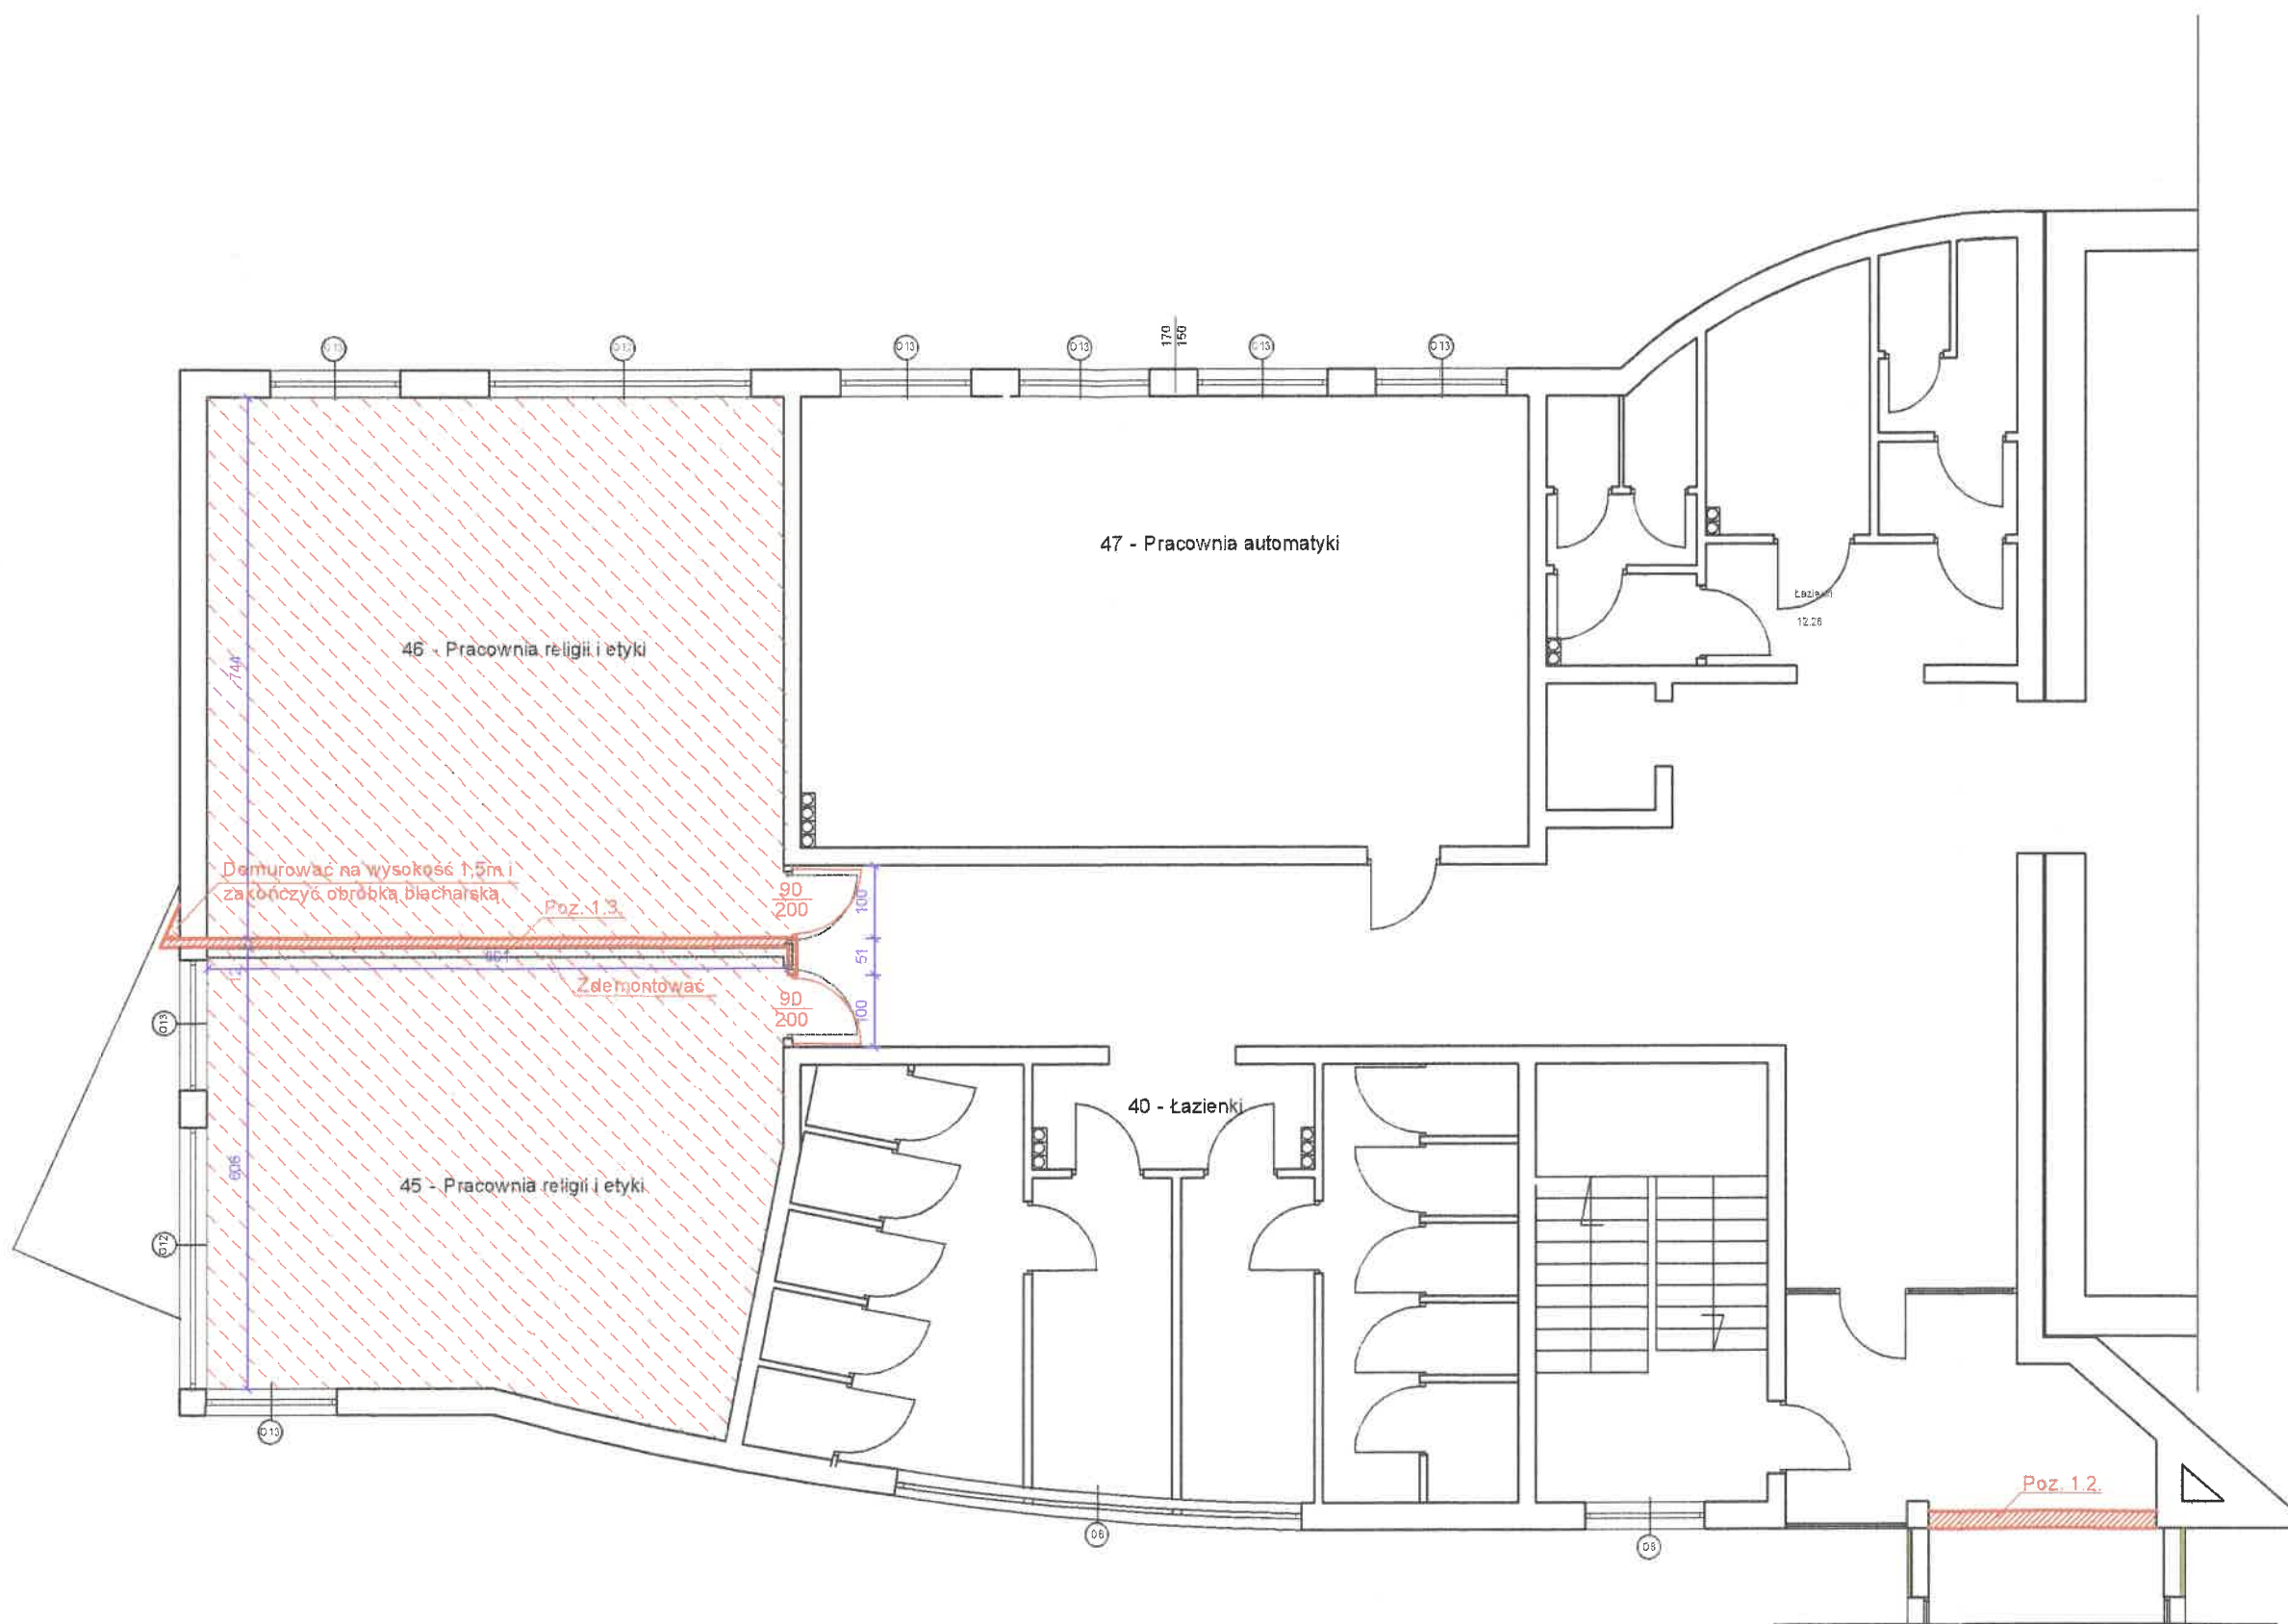

Před vykonáním práce
i.e. betonový podklad šup nad parket
ze mostku sklepi 1,50m
7

Poz. - kolorem czerwonym oznaczono elementy
przeznaczone do naprawy lub wymiany

Gmina Płock, pl. Stary Rynek 1, 09-400 Płock

Remont i przebudowa elementów konstrukcyjnych
w budynku w ramach zadania inwestycyjnego
"Naprawa i wzmocnienie konstrukcji budynku warsztatów
szkolnych Zespołu Szkół Technicznych w Płocku"
Płock, al. Kilińskiego 4 (dz. nr 881/2)

Nazwa rysunku:

Rzut piętra

Imię i Nazwisko	Nr ewidencyjny uprawnień	Podpis
Projektant:		
Mgr inż. Michał Żochowski	MAZ/0320/P00K/08	
DATA	SKALA	NR RYS.
Listopad 2018	1:100	3
Symbol projektu	PB-13/141/18	

PRACOWNIA PROJEKTOWA
MICHAŁ ŻOCHOWSKI
09-520 Łąck, ul. Gajowa 52
NIP 774-122-29-50 tel. kom. 605 545 287
REGON 610902529 e-mail: olinec@op.pl
Kliniczny rysunek jest własnością Pracowni Projektowej M. Żochowski i nie może
być bez pisemnej zgody kopiowany, powielany oraz udostępniany stronie trzeciej
dla jakiegokolwiek innych celów niż opisanych w umowie.