




Konstrukcja wsporcza Poz. 1.1.

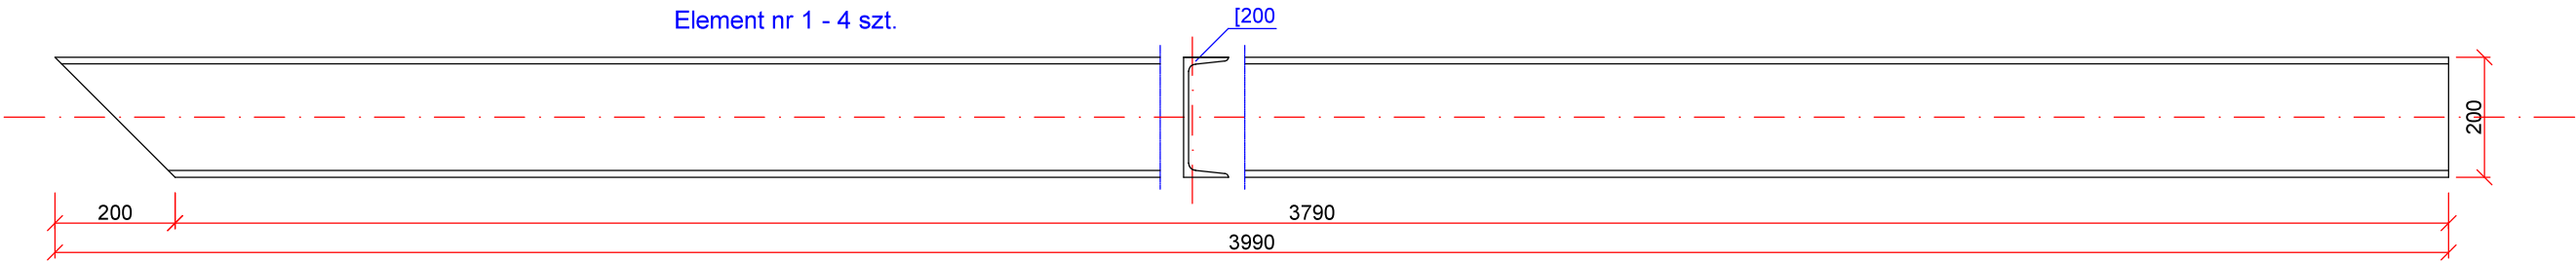


Element nr 3 - 32 szt.
Blacha 5/100

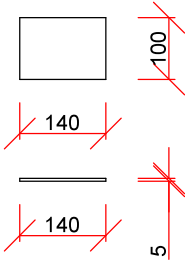


Element nr 2 - 2 szt.

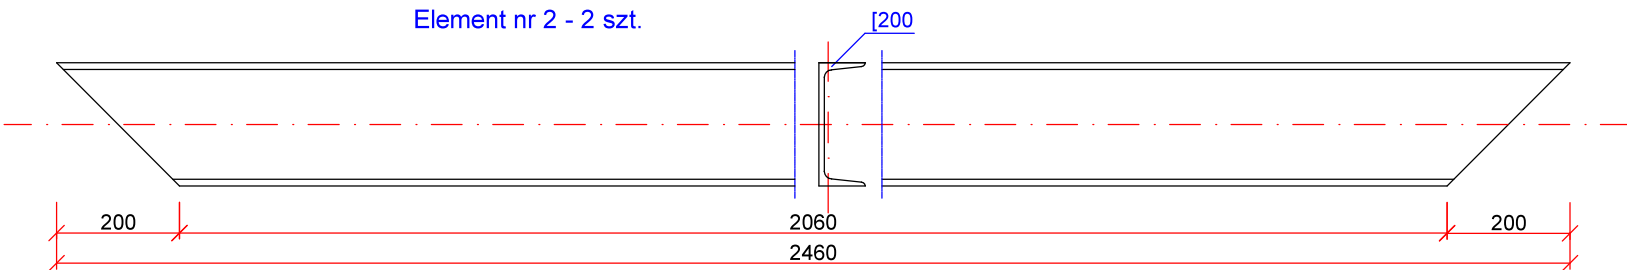


Element nr 4 - 2 szt.
Blacha 10/240

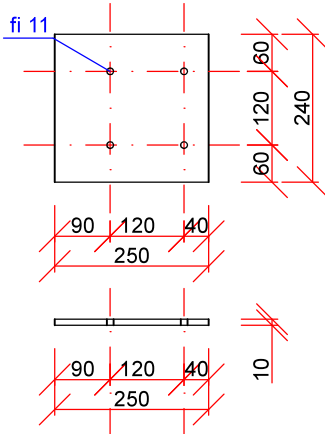

Konstrukcja wsporcza Poz. 1.2.

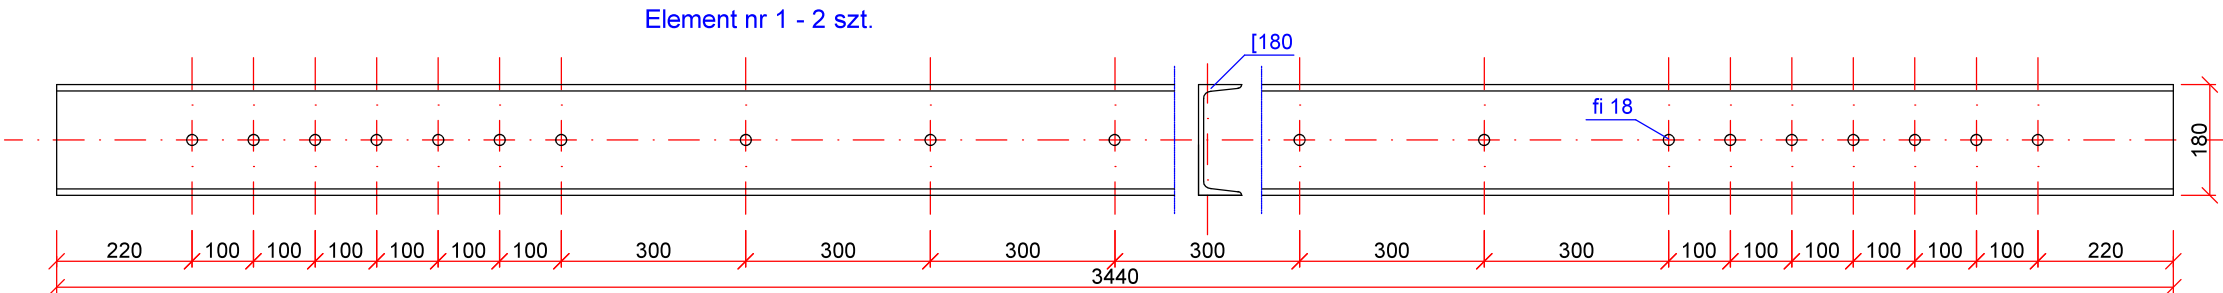

Element nr 2 - 2 szt.

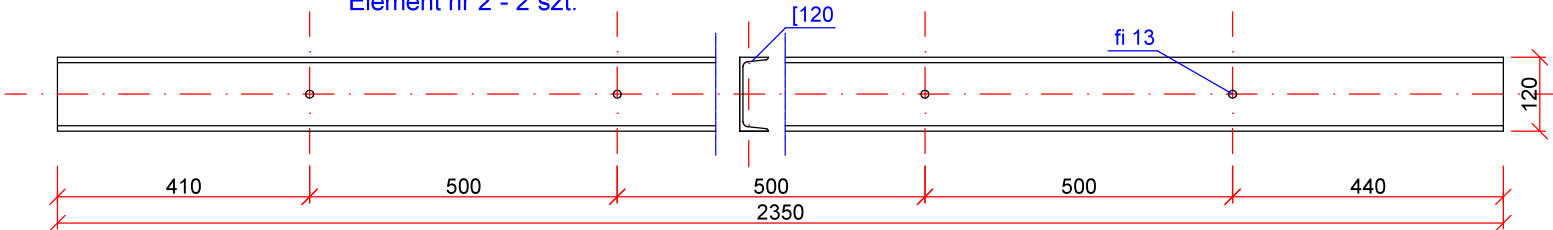

Zamawiający:

Gmina Płock, pl. Stary Rynek 1, 09-400 Płock

Obiekt:

Remont i przebudowa elementów konstrukcyjnych w budynku w ramach zadania inwestycyjnego "Naprawa i wzmocnienie konstrukcji budynku warsztatów szkolnych Zespołu Szkół Technicznych w Płocku" Płock, al. Kilińskiego 4 (dz. nr 881/2)

Nazwa rysunku:

Zestawienie elementów

Imię i Nazwisko	Nr ewidencyjny uprawnień	Podpis
Projektant:		
Mgr inż. Michał Żochowski	MAZ/0320/POOK/08	
DATA	SKALA	NR RYS.
Listopad 2018	1:10	8
Symbol projektu	PB-13/141/18	

PRACOWNIA PROJEKTOWA

MICHAŁ ŻOCHOWSKI

09-520 Łąck, ul. Gajowa 52

NIP 774-122-29-50

REGON 610982529

tel. kom. 605 545 287

e-mail: etasac@op.pl

Niniejszy rysunek jest własnością Pracowni Projektowej M. Żochowski i nie może być bez pisemnej zgody kopiowany, powielany oraz udostępniany stronie trzeciej dla jakichkolwiek innych celów niż opisanych w umowie.

Str. 35