


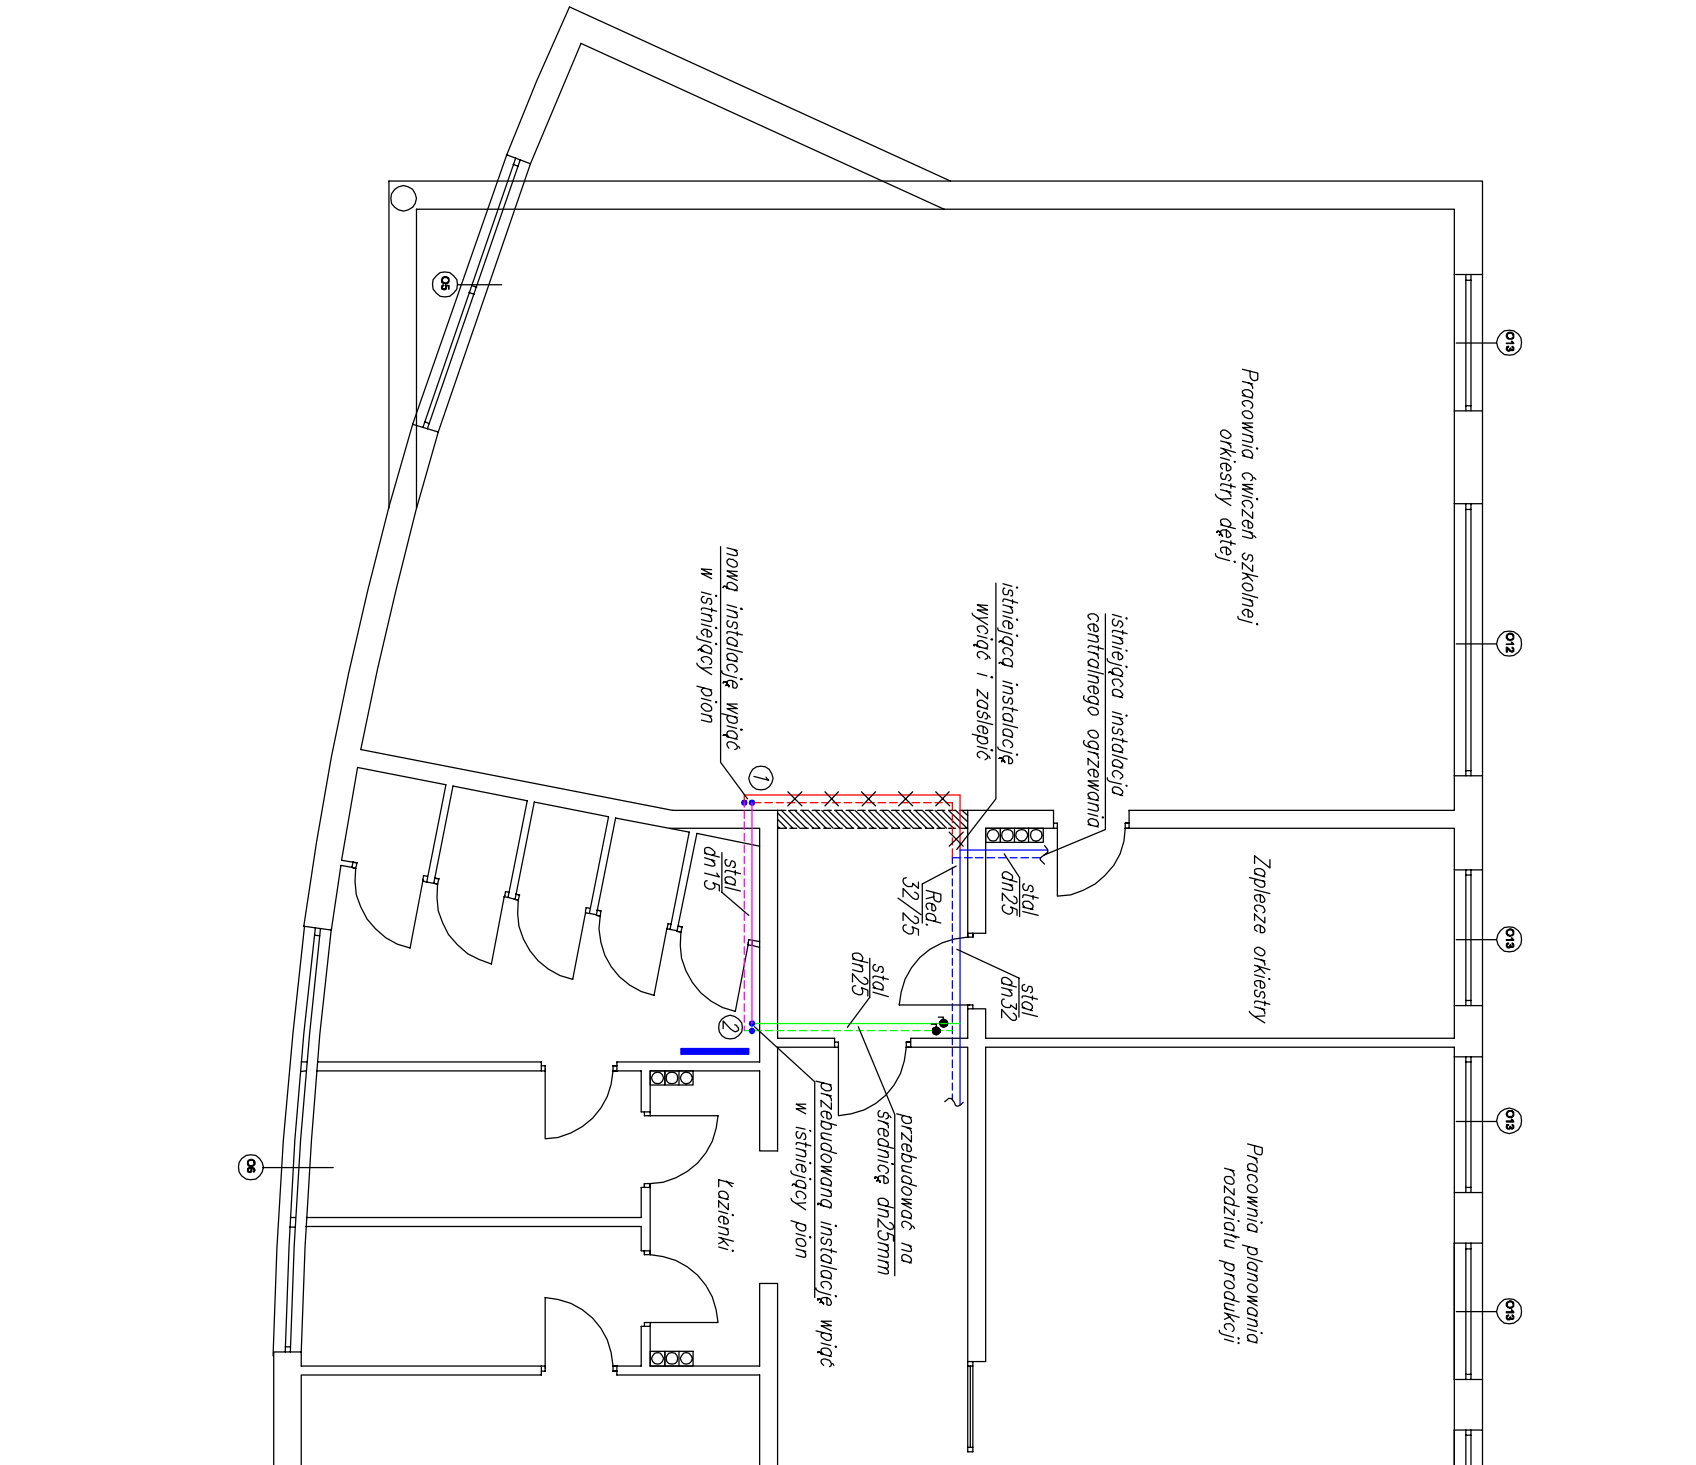

LEGENDA

- instalacja centralnego ogrzewania do pozostawienia
- instalacja centralnego ogrzewania do przebudowy
- instalacja centralnego ogrzewania do wykonania
- instalacja centralnego ogrzewania do likwidacji

Zamawiający:			
Gmina Płock, pl. Stary Rynek 1, 09-400 Płoc			
Obiekt:			
Naprawa i wzmocnienie konstrukcji budynku warsztatów szkolnych Zespołu Szkół Technicznych w Płocku			
Płock, al. Kilińskiego 4 (dz. nr 881/2)			
Nazwa rysunku:			
Instalacja centralnego ogrzewania - stan projektowany			
Imię i Nazwisko		Nr ewidencyjny uprawnień	Podpis
Projektant:		mgr inż. Tomasz Sęczkowski	MAZ/0038/PWOS/04
DATA	Listopad 2018	SKALA	NR RYS.
		1:100	IS 2
Symbol projektu		PB-13/14/1/18	
PRACOWNIA PROJEKTOWA			
MICHAŁ ZOCHOWSKI			
09-520 Łąck, ul. Gajowa 52		NIP 774-122-28-50 tel. kom. 605 545 29	
Niniejszy rysunek jest własnością Pracowni Projektowej M. Zochowski i nie może być bez pisemnej zgody kopiowany, powielany oraz udostępniany stronie trzeciej		REGON 610982529 e-mail: miaz@pp.pl	
do jakichkolwiek innych celów niż opisanych w umowie.		Str.	