


ZAŁĄCZNIK NR 1 DO OPISU PRZEDMIOTU ZAMÓWIENIA

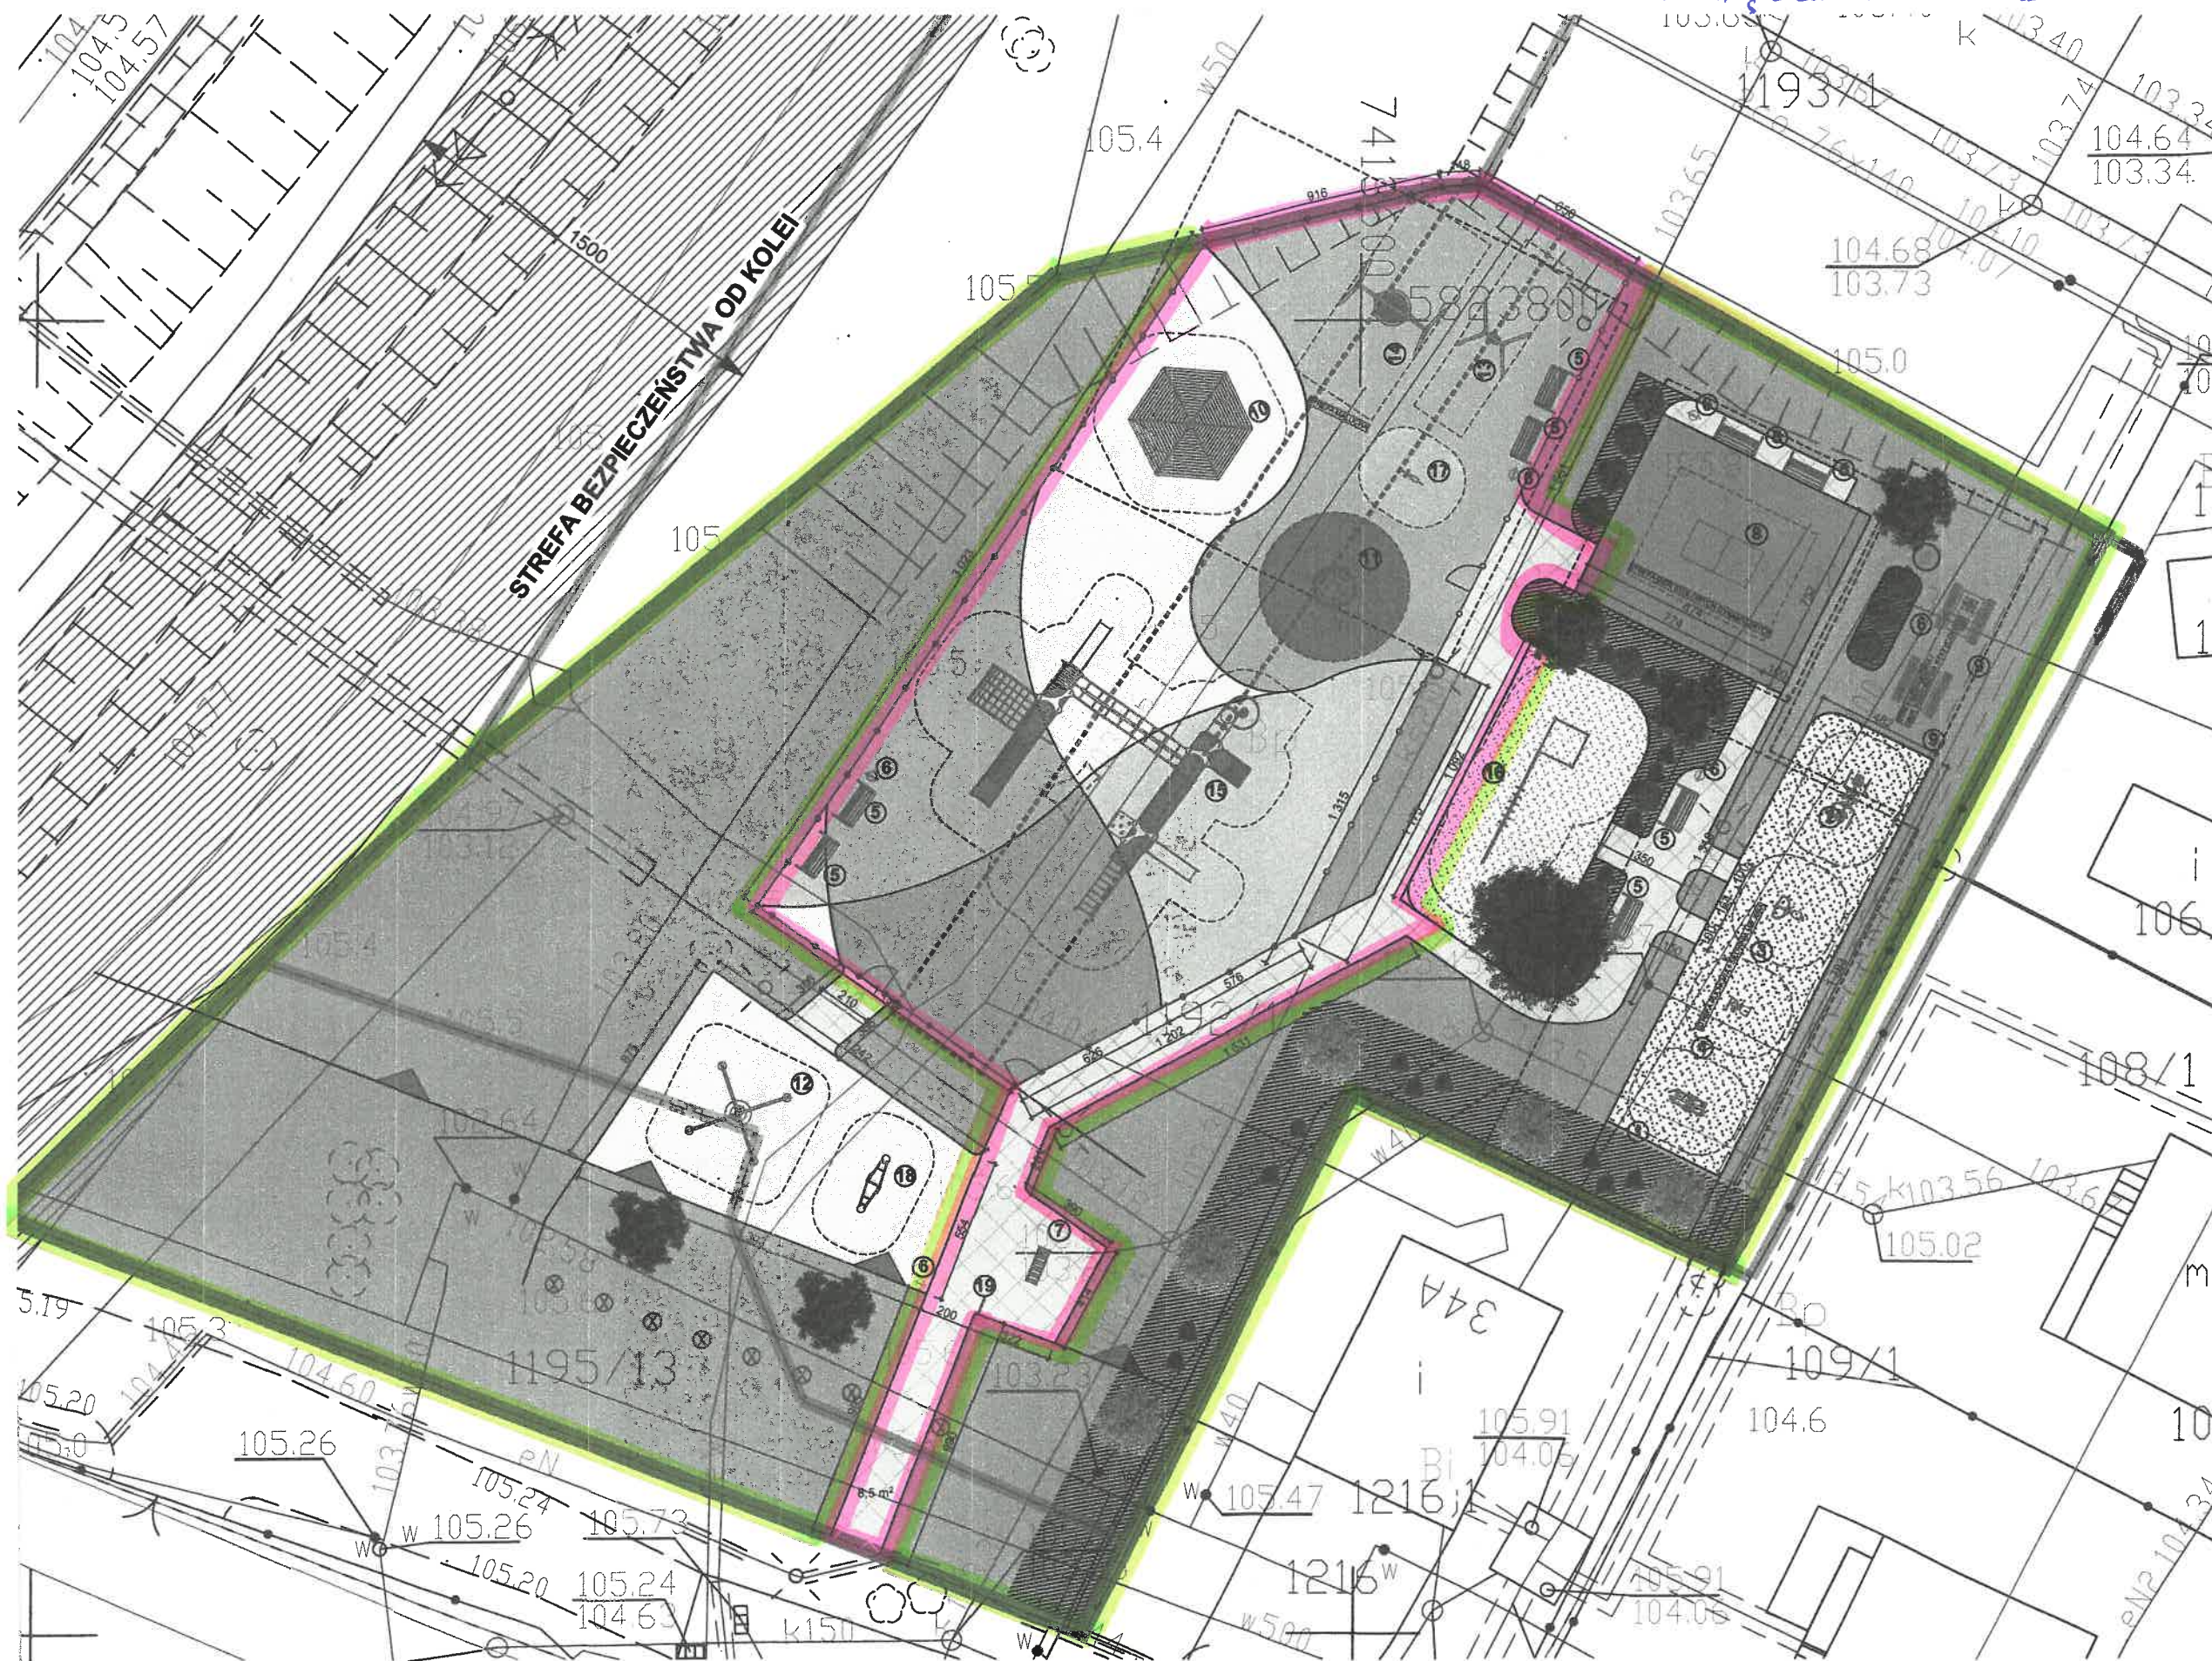

LEGENDA	
	OBSZAR W KTÓRYM ROBOTY GRUNTOWE NALEŻY WYKONYWAĆ RĘCZNIE, ZE SZCZEGÓLNA OSTROŻNOŚCIĄ ZGODNIE Z UZGODNIENIEM nr 54/R1/2017 Z ENERGA, ZAŁĄCZONYM DO CZĘŚCI OPISOWEJ PROJEKTU
	STREFA BEZPIECZEŃSTWA W PASIE 15 M OD KOLEI
	GRANICA STREFY BEZPIECZEŃSTWA URZĄDZENIA

- ETAP I - ZAKRES ZADANIA DO REALIZACJI**
- ETAP II - ZAKRES ZADANIA NIEPRZEWIDZIAN DO REALIZACJI**