


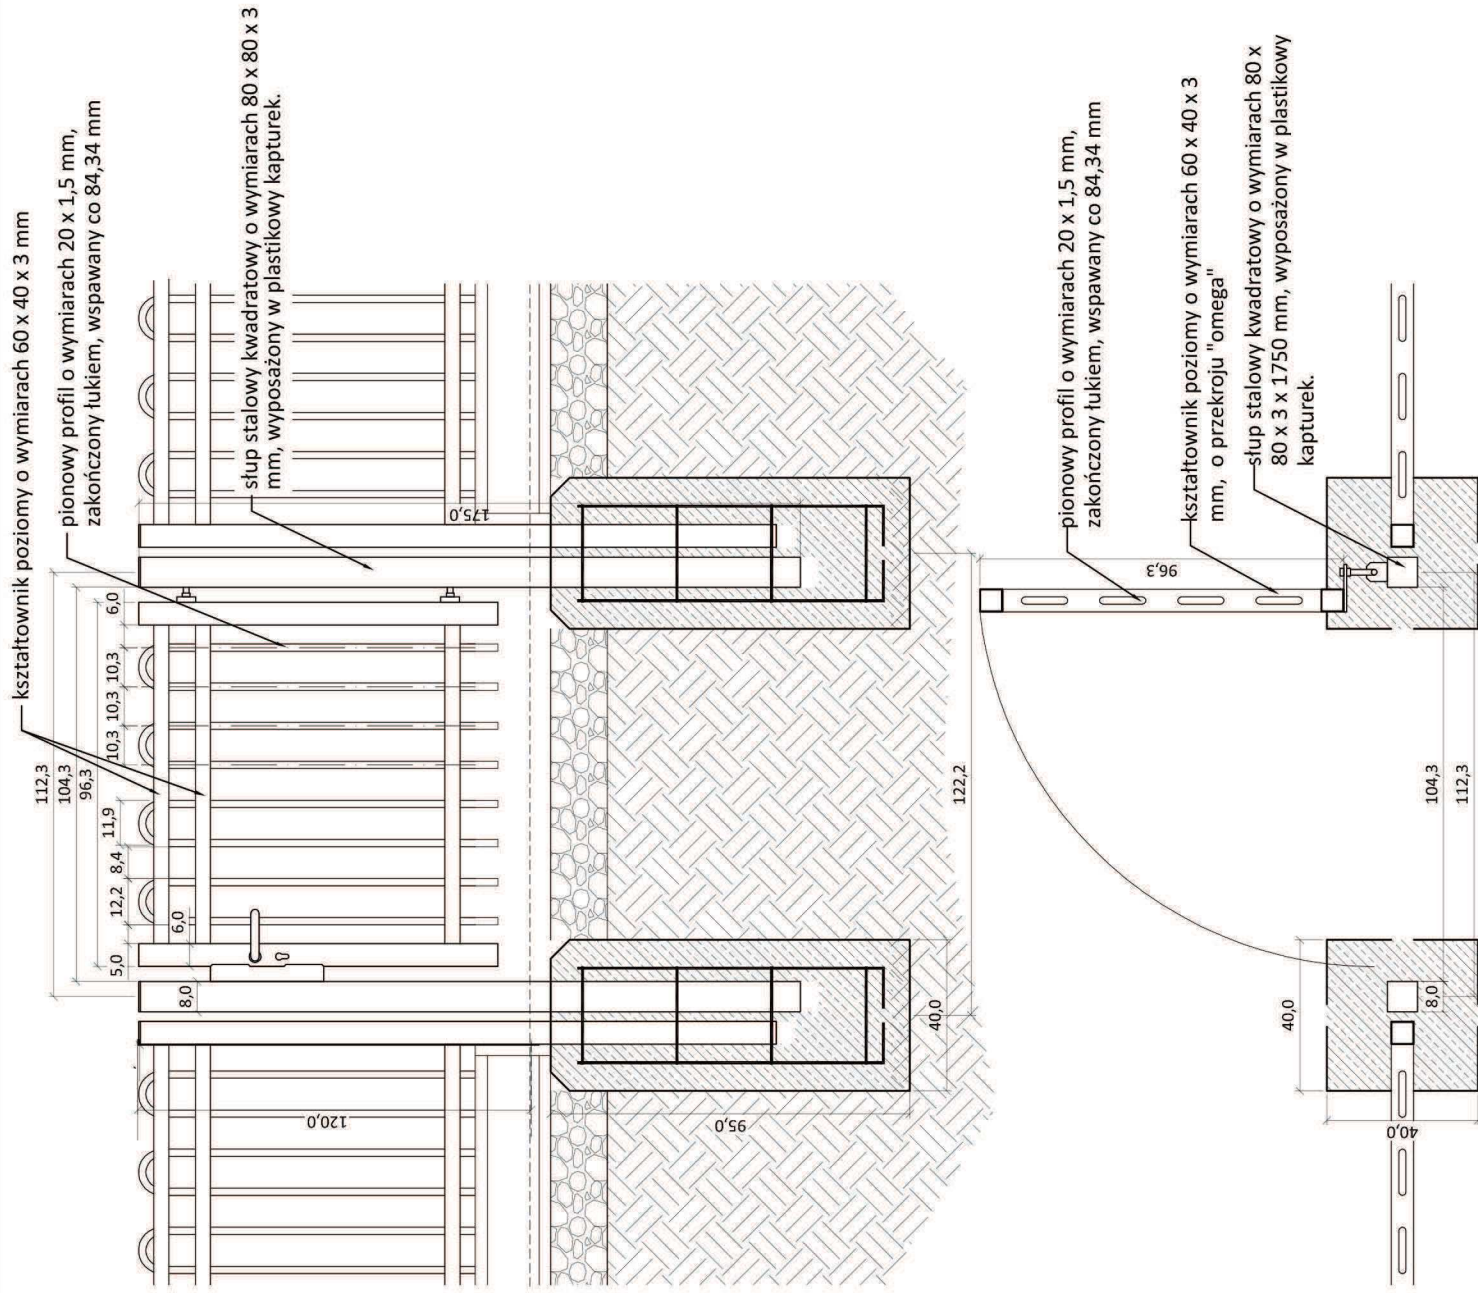

Tytuł opracowania

PROJEKT ZAGOSPODAROWANIA PLACU ZABAW I SIŁOWNI POD CHMURKĄ PRZY ULICY BOROWICKIEJ W PŁOCKU	
Inwestor:	Obiekt:
URZĄD MIASTA PŁOCKA UL. STARY RYNEK 1, PŁOCK	Płock, ul. Borowicka Działka nr. ew.: 2030/1 obręb 0001 Płock
Projektant:	Tytuł rysunku:
Landcom UL. BRAZYLJSKA 10A, LOK. 37 03-946 WARSZAWA	Ogrodzenie terenu. Bramka
Zespół projektowy:	Numer rysunku:
architektura krajobrazu: mgr inż. arch. kraj. Urszula Ćwiek mgr inż. arch. kraj. Małgorzata Kucharska mgr inż. arch. kraj. Mateusz Rychter mgr inż. arch. Paweł Chilimoniuk (MA/023/05)	Nr. umowy: 12/WIR-I/Z/812/2018
	Skala: 1:20
	Data: kwiecień, 2018