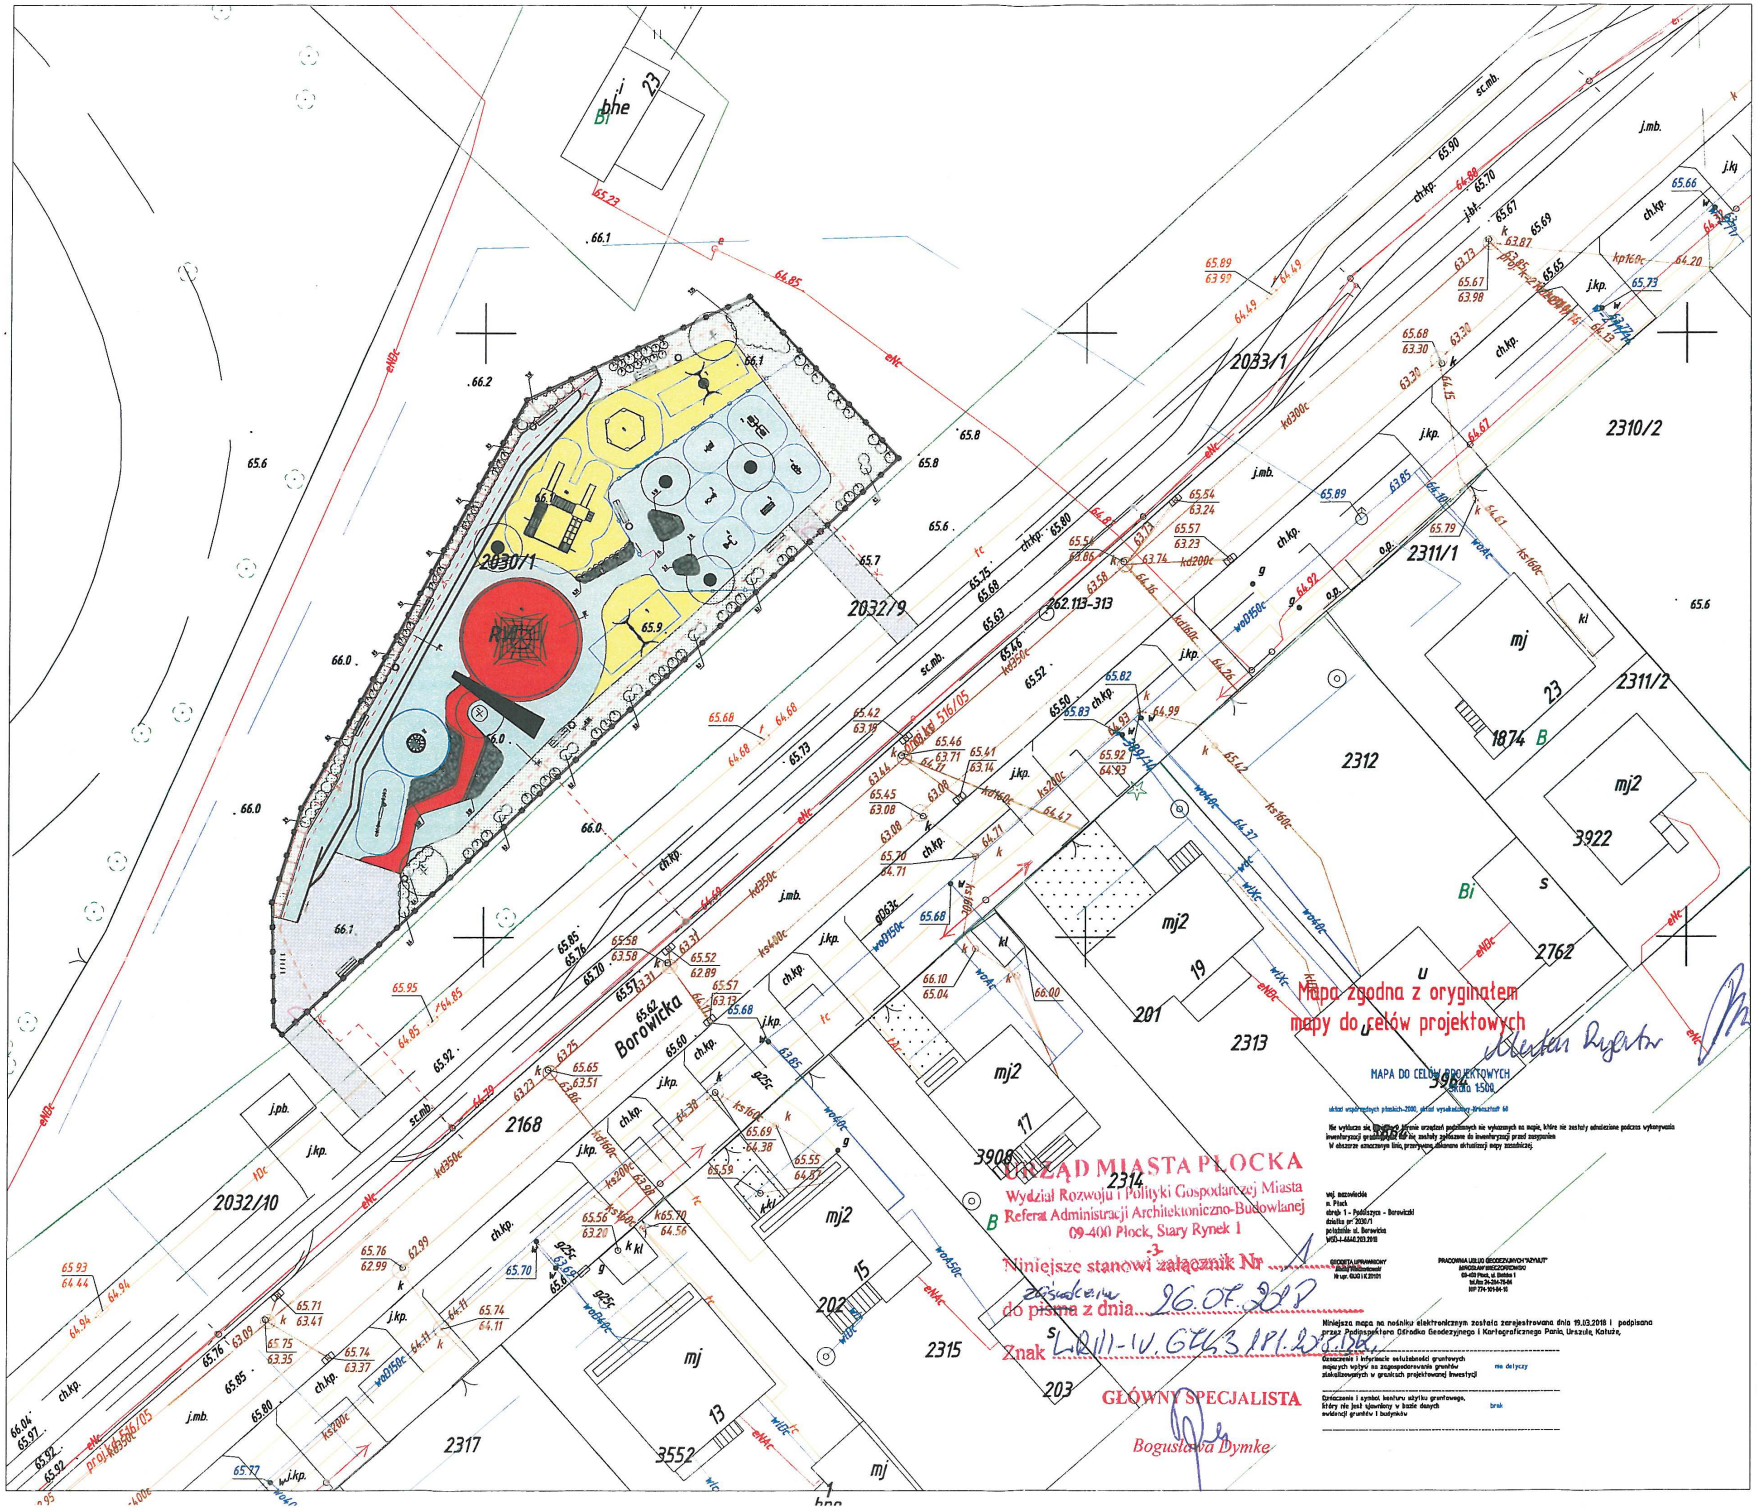

Urządzenia siłowni:
1. Jeździec
2. Wyciąg górny/Wyciskanie siedząc
3. Prasa nożna
4. Biegacz
5. Orbitrek
6. Wioślarz

Urządzenia placu zabaw:
7. Bocianie gniazdo (śr. siedziska 120 cm)
8. Piaskownica
9. Huśtawka podwójna
10. Zestaw zabawowy
11. Linarium
12. Karuzela
13. Huśtawka wagowa

Spis roślinności projektowanej:
1. Klon czerwony 'Red Sunset' - 7 szt.
2. Tawuła japońska 'Goldmund' - 51 szt.
3. Lawenda wąskolistna - 51szt.
4. Trzcinnik ostrokwiatowy 'Karl Foerster' - 13 szt.
5. Rozplenica japońska (Pennisetum alopecuroides) - 12 szt.
6. Szałwia omszona (Salvia nemorosa) - 21 szt.
7. Tawuła van 'Houtte'a' (Spiraea x vanhouttei) - 93 szt.
8. Krzewuszka cudowna 'Bristol Ruby' - 38 szt.

LEGENDA

- drzewa projektowane
- projektowane krzewy
- projektowane grupy krzewów
- drzewa istniejące
- nawierzchnia trawiasta
- nawierzchnia asfaltowa do malowania kredą
- nawierzchnia poliuretanowa RAL 3020
- nawierzchnia poliuretanowa RAL 1016
- nawierzchnia poliuretanowa RAL 1015
- żwir pod rabaty z roślinnością
- granica maty antychwastowej
- oporniki gumowe/wzniesienie terenu
- nawierzchnia z kostki betonowej
- ławka z oparciem
- stojak na rowery
- kosz na odpady
- urządzenia zabawowe ze strefą bezpieczną
- drewniane paliki
- lampy oświetleniowe
- tablica z regulaminem placu zabaw lub siłowni
- ogrodzenie terenu placu zabaw
- wejście na teren (bramka)
- plotek rozgraniczający o wysokości 1 m

2.18 = nr.ilość

Tytuł opracowania	PROJEKT ZAGOSPODAROWANIA PLACU ZABAW I SIŁOWNI POD CHMURKĄ PRZY ULICY BOROWICKIEJ W PŁOCKU
Inwestor:	URZĄD MIASTA PŁOCKA UL. STARY RYNEK 1, PŁOCK
Obiekt:	Płock, ul. Borowicka Działka nr. ew.: 2030/1 obręb 0001 Płock
Projektant:	LandCOM UL. BRAZYLIJSKA 10A, LOK. 37 03-946 WARSZAWA
Tytuł rysunku:	Projekt zagospodarowania terenu
Numer rysunku:	A-1
Nr umowy:	12/WIR-I/Z/812/2018
Zespół projektowy:	
Skalą:	1:200
Data:	kwiecień, 2018

architektura krajobrazu:
mgr inż. arch. kraj. Urszula Ćwiek
mgr inż. arch. kraj. Małgorzata Kucharska
mgr inż. arch. kraj. Mateusz Rychter
mgr inż. arch. Paweł Chlimoniuk (MA/023/05)