


km. 0+176,4
(wysokość posesji nr 15a)

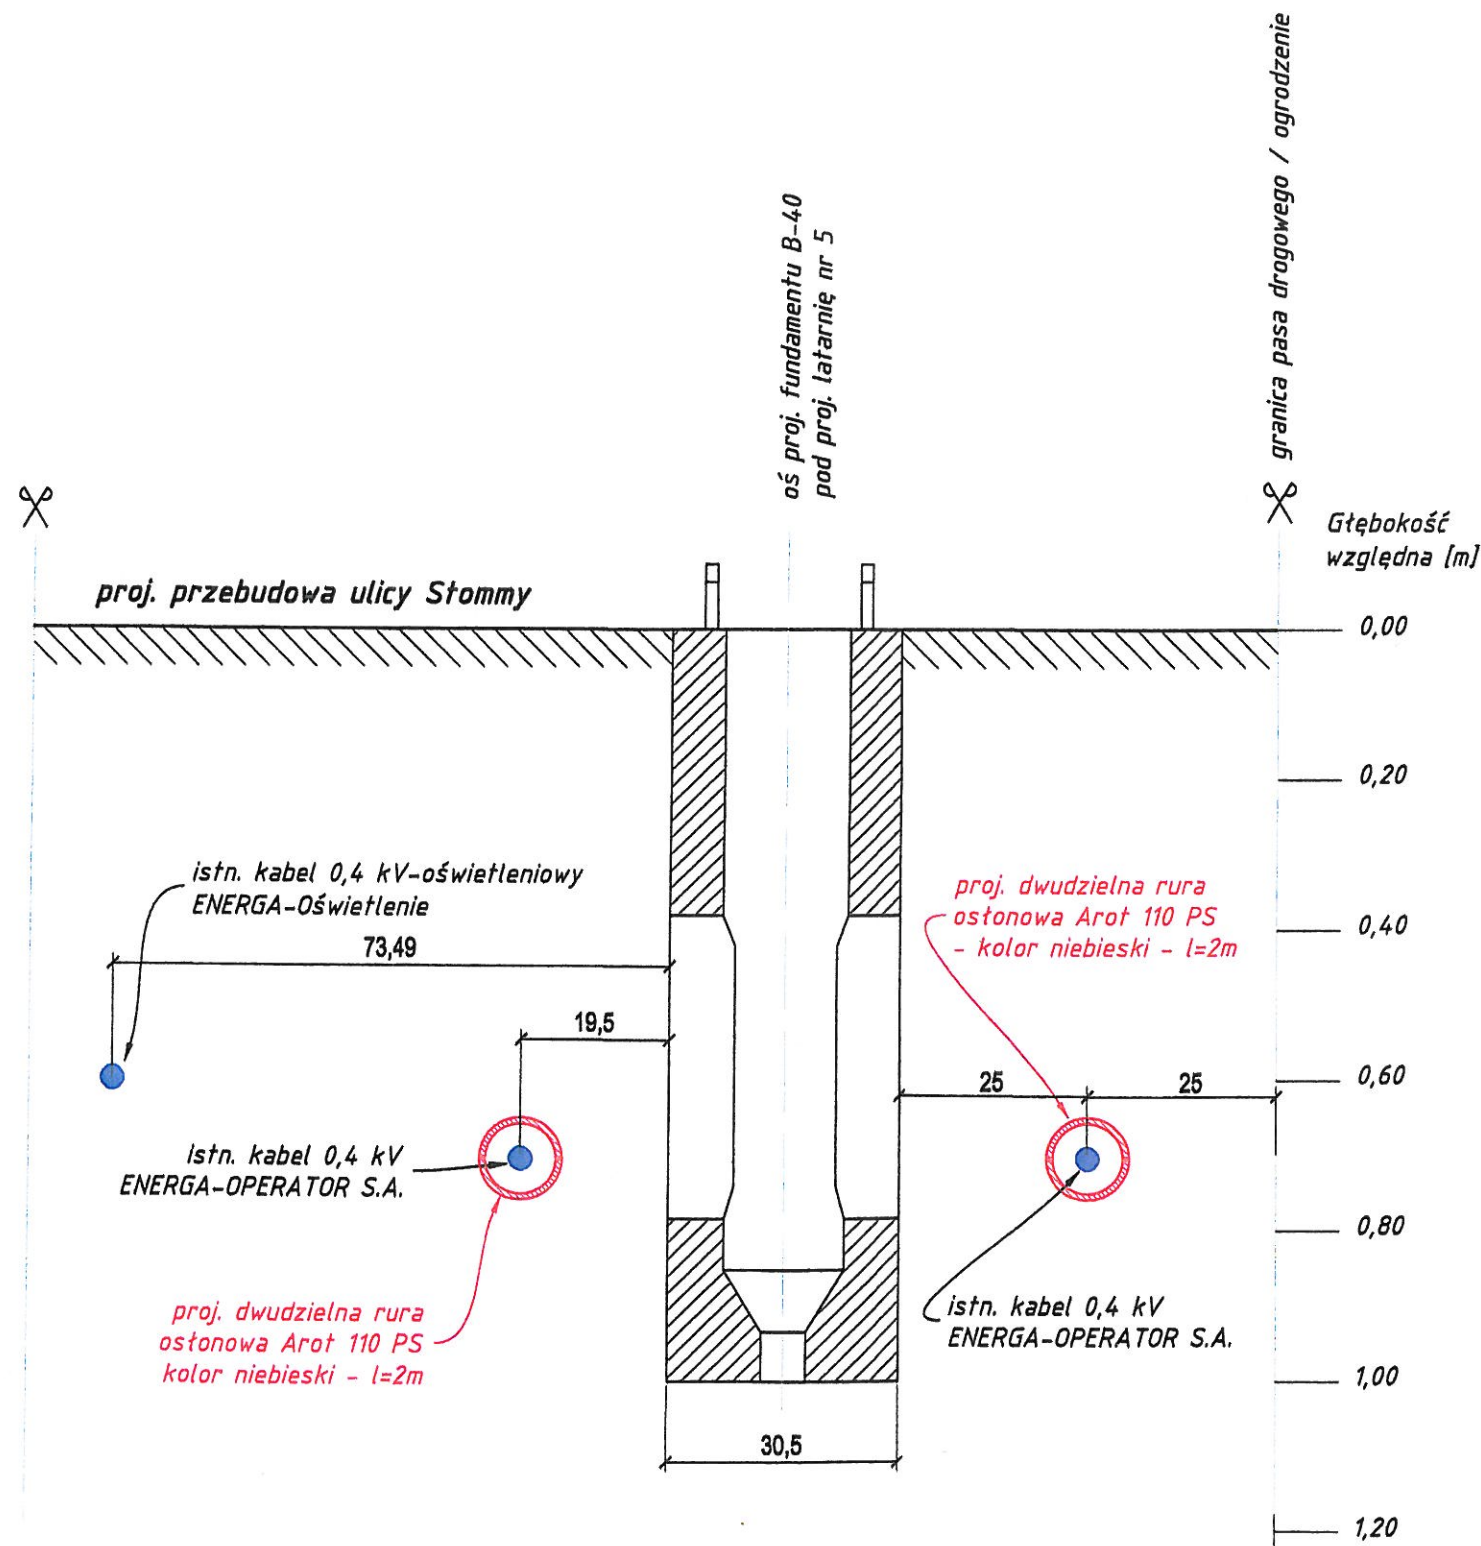

URZĄD MIASTA PŁOCKA
Wydział Strategii Rozwoju Miasta,
Urbanistyki i Architektury
Referat Administracji
Architektoniczno - Budowlanej
ul. Stary Rynek 1

ENERGA-OPERATOR SA Oddział w Płocku
ul. Wyszogrodzka 106; 09-400 Płock
Mapa niniejsza stanowi załącznik do
uzgodnienia nr. 6/12/12/14
Płock, dnia 4.02.2014 r.
str. 222

KOPIA ZA ZGODNOŚĆ
Z ORYGINAŁEM

Urząd Miasta Płocka
Wydział Urbanistyki i Architektury
Referat Administracji
Architektoniczno - Budowlanej
ul. Stary Rynek 1
Płock, dnia 25.03.14

ENERGA-OPERATOR SA Oddział w Płocku
ul. Wyszogrodzka 106; 09-400 Płock
Mapa niniejsza stanowi załącznik do
uzgodnienia nr. 6/12/12/14
Płock, dnia 25.03.14

NAZWA OBIEKTU

PRZEBUDOWA UL. ST. STOMMY W PŁOCKU
WRAZ Z BRAKUJĄCĄ INFRASTRUKTURĄ

BIURO PROJEKTOWE

Traffic
PRACOWNIA PROJEKTOWA

Pl. A. Rembowskiiego 9/8
02-915 WARSZAWA
tel: 00 48 604 700 233
pp.traffic@gmail.com

INWESTOR

GMINA - MIASTO PŁOCK

Pl. Stary Rynek 1
09-400 PŁOCK

FAZA

PROJEKT BUDOWLANY I WYKONAWCZY

TEMAT RYSUNKU

ZABEZPIECZENIE ISTNIEJĄCYCH KABLI ELEKTROENERGETYCZNYCH
PRZĘKRÓJ POPRZECZNY ZBLIŻENIA PROJ. LATARNI NR 5 DO IST.
KABLI NA WYSOKOŚCI POSESJI NR 15a (km 0+176,4)

DATA

14.03.2014

SKALA

1:10

PROJEKTANT

mgr
nr uprawnień

Roman Wołowicz
MAZ/0458/ZOOE/08

SPRAWDZAJĄCY

mgr inż.
nr uprawnień

Radosław Habaj
MAZ/0584/POOE/12

Elektryczna

BRANŻA

2

NR RYSUNKU