


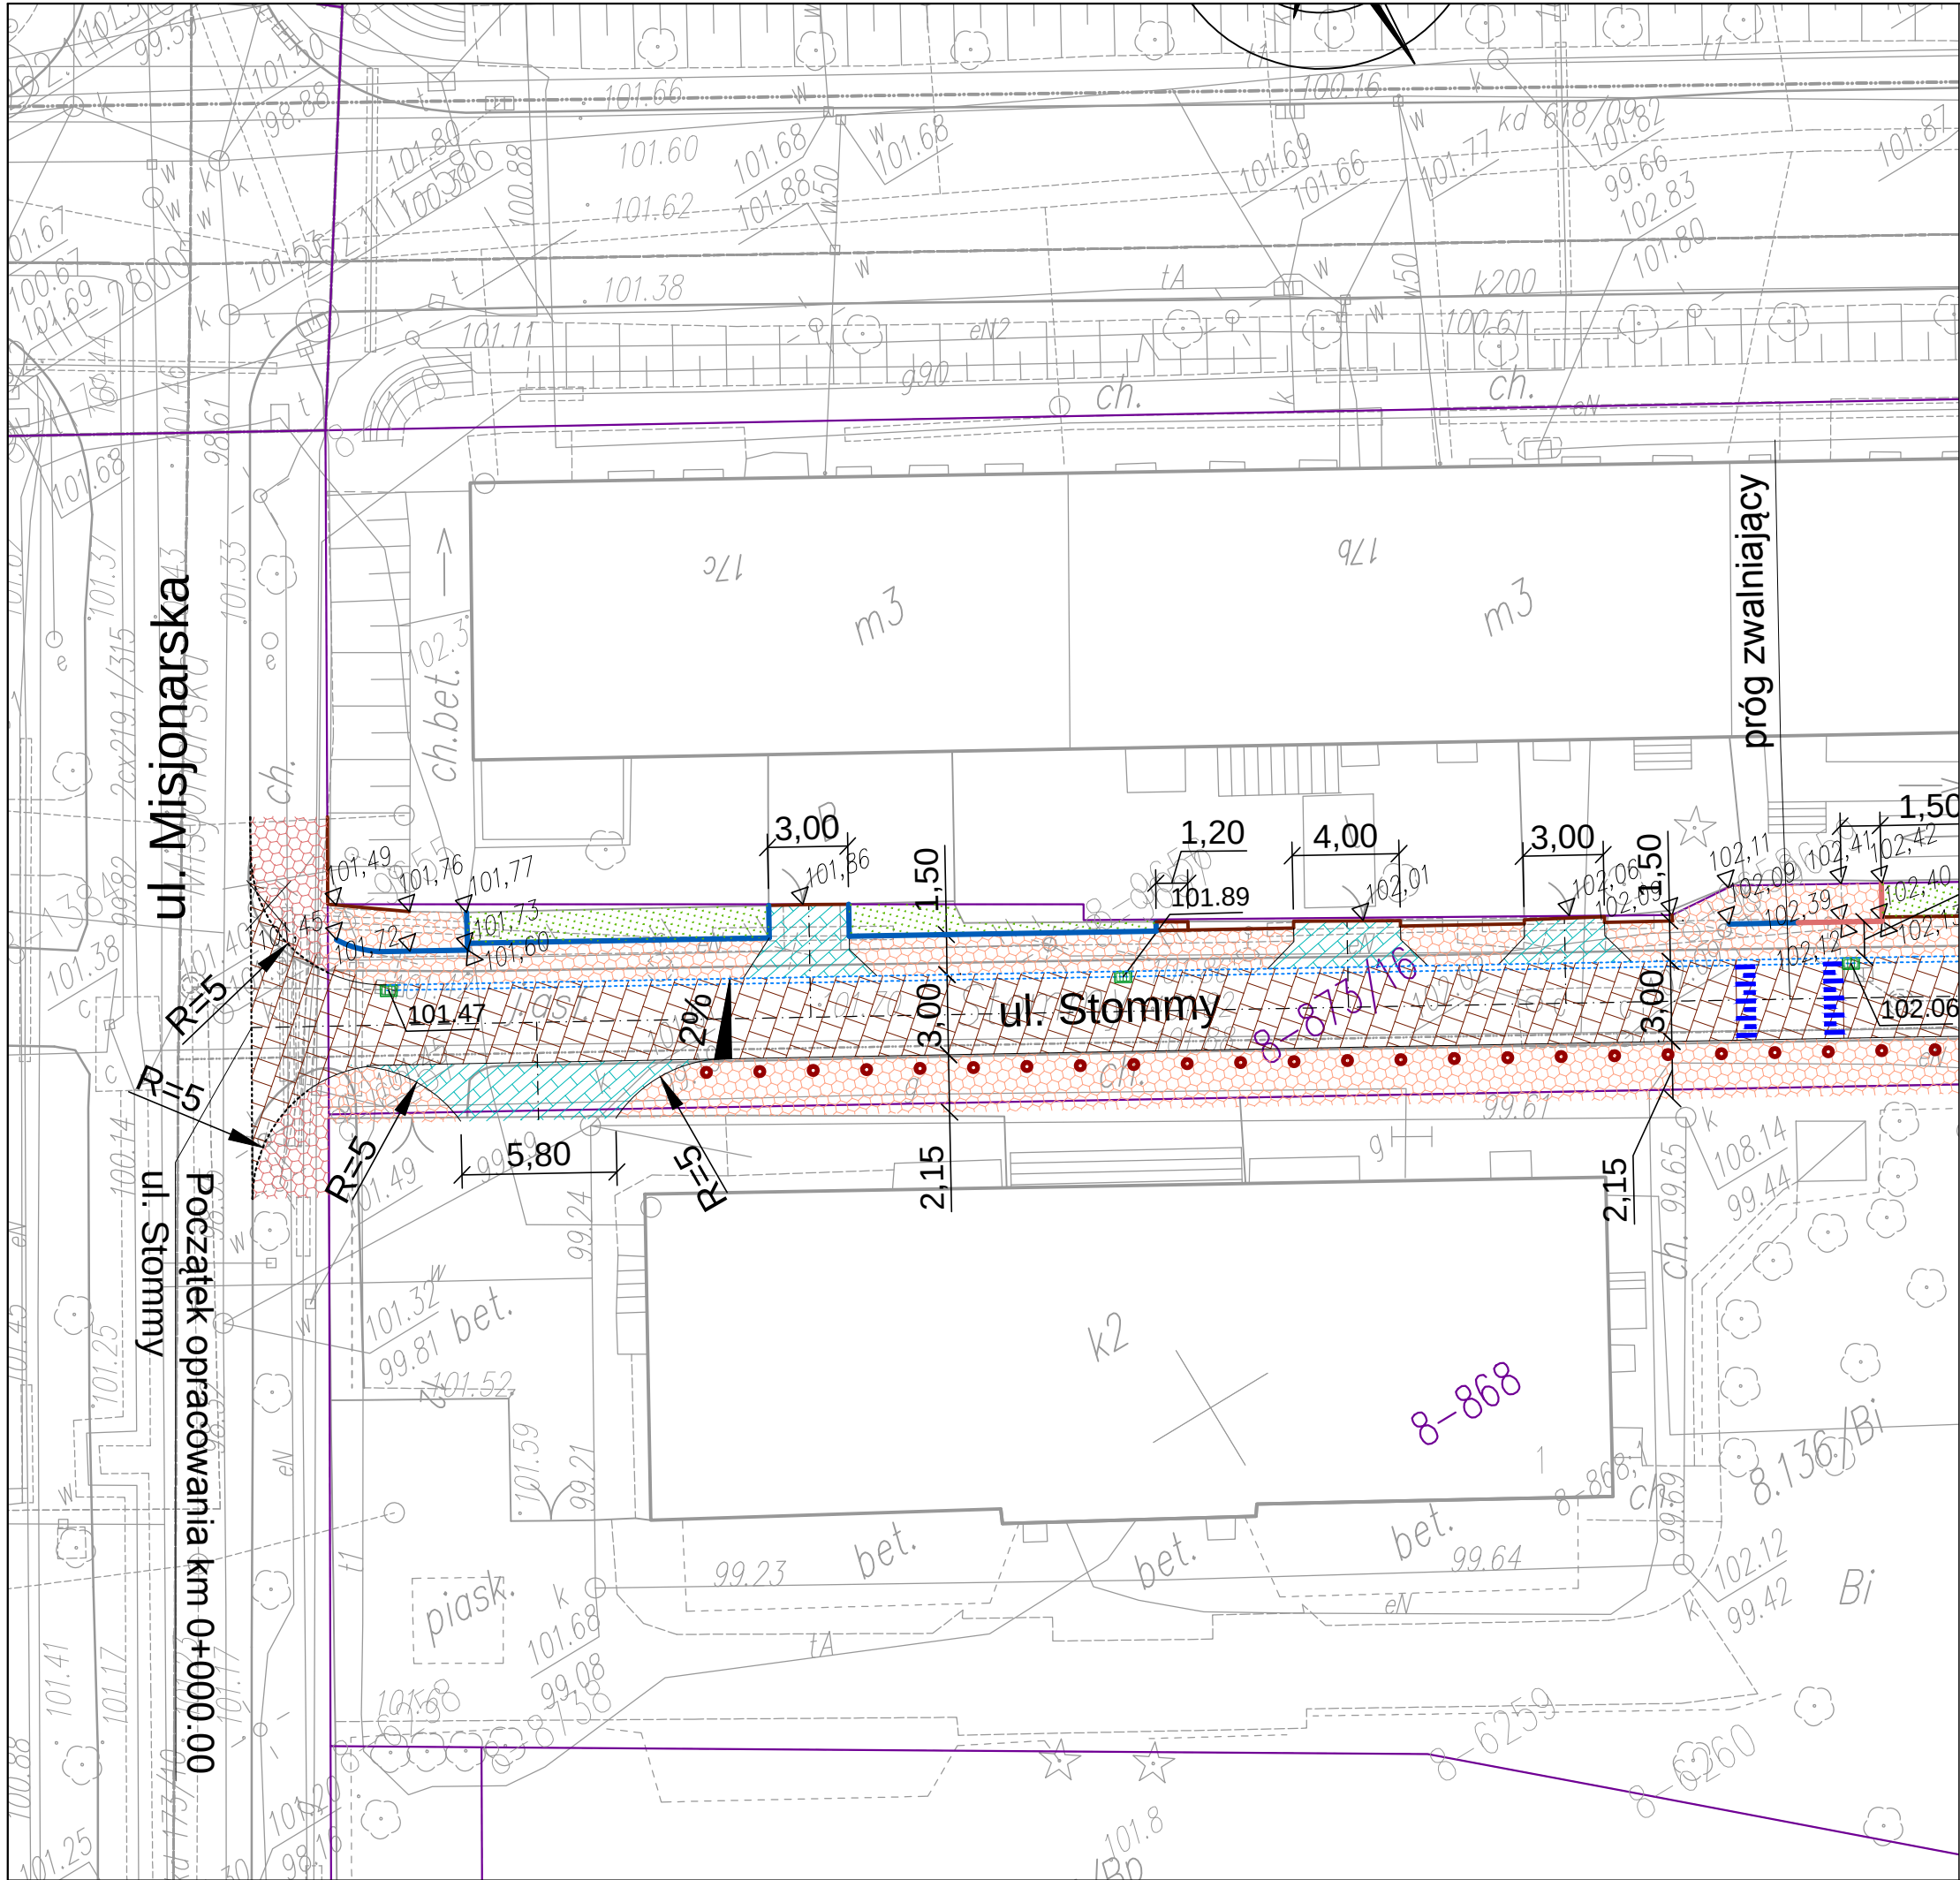

LEGENDA:

- istniejące granice działek/linia rozgraniczająca
- proj. nawierzchnia ciągu pieszo-jezdnego - część jezdna z kostki betonowej (kolor szary) gr. 8cm
- proj. nawierzchnia ciągu pieszo-jezdnego - część piesza z kostki betonowej (kolor piaskowy) gr. 8cm
- proj. chodnik z kostki betonowej (kolor piaskowy) gr. 8cm
- proj. zjazd z kostki betonowej (kolor czerwony) gr. 8cm
- proj. zieleń - trawnik
- proj. krawężnik wtopiony 15x30
- proj. obrzeże betonowe 8x30
- proj. palisada - elementy 12x18x40 kolor szary
- proj. palisada - elementy 12x18x60 kolor szary
- proj. słupki blokujące o rozstawie 2m
- proj. ściek szerokości 20cm - obniżona kostka o 2cm
- proj. wpust uliczny
- proj. kanalizacja deszczowa
- proj. linie NN
- proj. latarnia
- proj. rury osłonowe na linii NN
- proj. rury osłonowe Arot PS 110
- proj. rury osłonowe Arot APS 160
- proj. przesunięcie kanalizacji kablowej Petrotel

NAZWA OBIEKTU	
PRZEBUDOWA UL. ST. STOMMY W PŁOCKU WRAZ Z BRAKUJĄCĄ INFRASTRUKTURĄ	
BIURO PROJEKTOWE	
Traffic PRACOWNIA PROJEKTOWA Pl. A. Rembowskiego 9/8 02-915 WARSZAWA tel: 00 48 604 700 233 pp.traffic@gmail.com	
INWESTOR	
GMINA - MIASTO PŁOCK	
Pl. Stary Rynek 1 09-400 PŁOCK	
FAZA	
PROJEKT BUDOWLANY I WYKONAWCZY	
TEMAT RYSUNKU	
PROJEKT ZAGOSPODAROWANIA TERENU	
DATA	03.2014
SKALA	1:250
PROJEKTANT - branża drogi	SPRAWDZAJĄCY - branża drogi
mgr inż. Krzysztof Stępień nr uprawnień MAZ/0357/POOD/08	mgr inż. Krzysztof Nadany nr uprawnień MAZ/0350/POOD/07
PROJEKTANT - branża sanitarna	SPRAWDZAJĄCY - branża sanitarna
mgr inż. Łukasz Skarżyński nr uprawnień MAZ/0420/POOS/12	mgr inż. Paweł Pykało nr uprawnień MAZ/0465/POOS/05
PROJEKTANT - branża elektryczna	SPRAWDZAJĄCY - branża elektryczna
mgr inż. Roman Wołowicz nr uprawnień MAZ/0457/ZOOE/06	mgr inż. Radosław Habaj nr uprawnień MAZ/0584/POOE/12
PROJEKTANT - branża teletechniczna	
mgr inż. Roman Wołowicz nr uprawnień DT-WBT/02398/02/U	
Drogi/Sanitarna/Elektryczna	1
BRANŻA	NR RYSUNKU