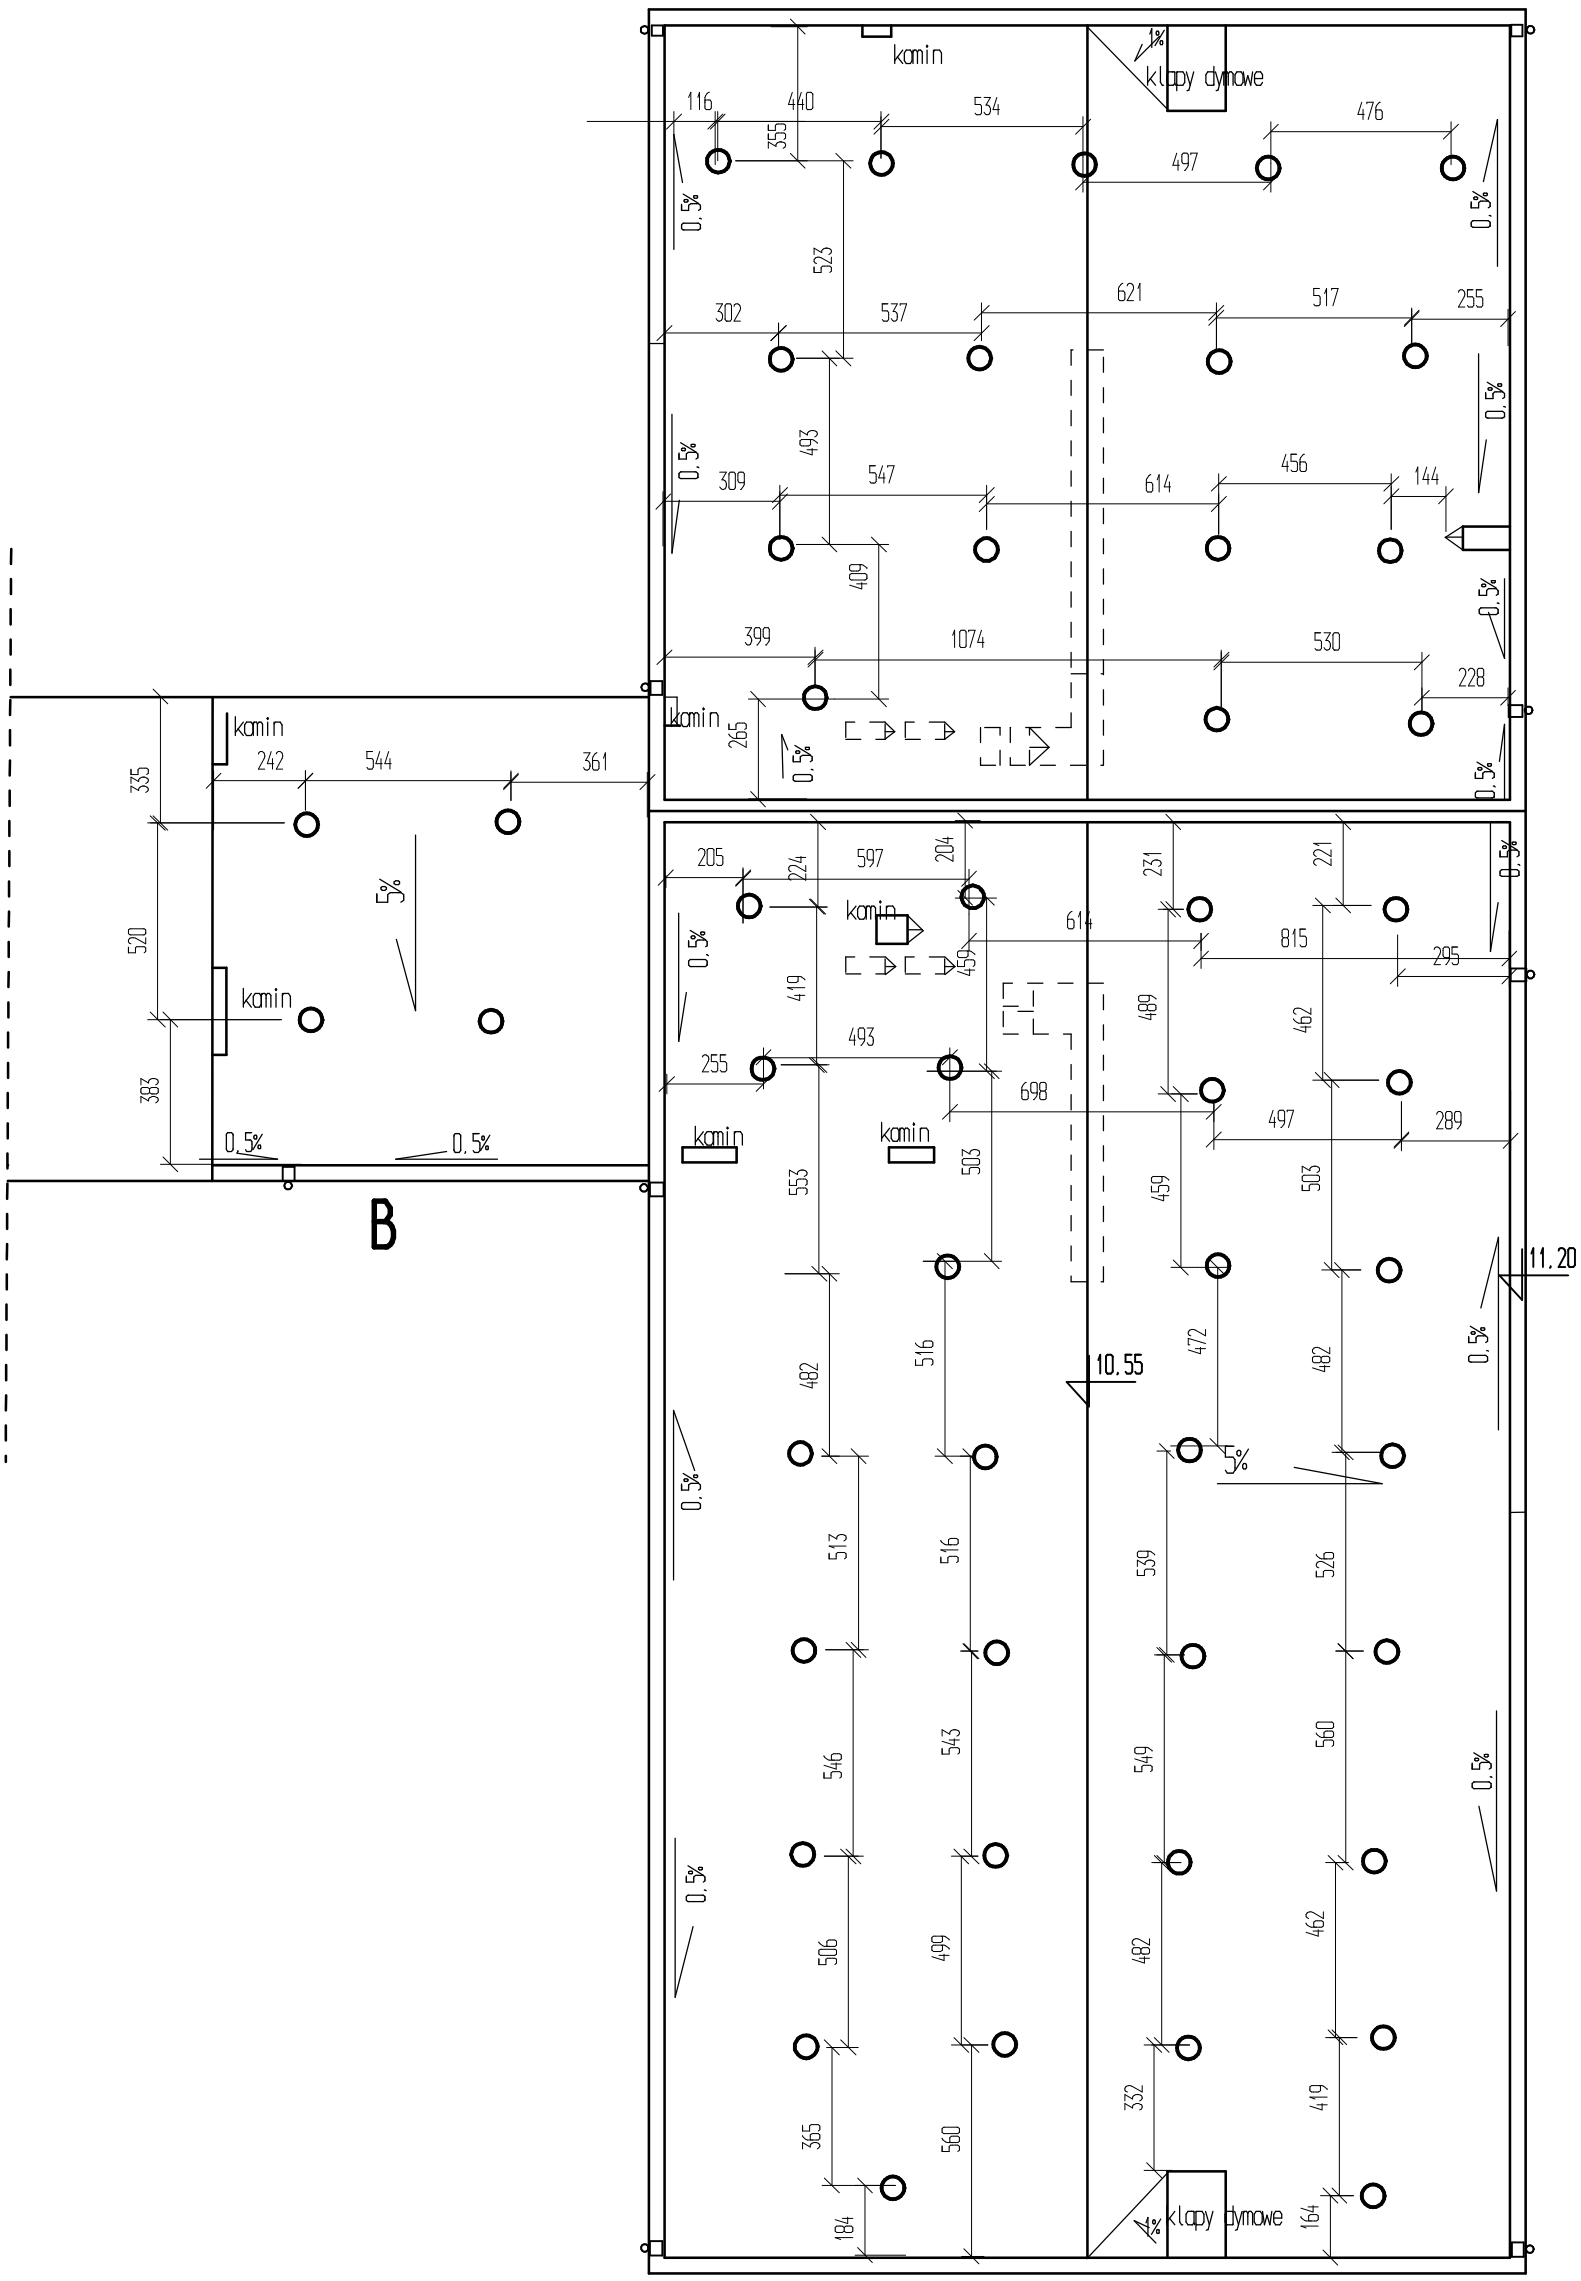

Rys nr 4	Rozmieszczenie kominków wentylacyjnych pokrycia		skala 1:200
Tytuł projektu	Projekt budowlano -wykonawczy remontu dachu hali warsztatowej i łącznika		
obiekt	Zespół Szkół Budowlanych Nr1 w Płocku		
inwestor	Gmina Miasto Płock ul Stary Rynek 1 09-400 Pock		
adres budowy	Płock ul. Mościckiego 4 dz. nr ew. 419		
projektował	mgr inż Wojciech Błaszczak	Upr bud.do projekt. bez ogr. w spec.konstr-bud MAZ/0465/PBKb/18	
data	listopad 2018		