Budowa siłowni pod chmurką przy Szkole Podstawowej nr 3

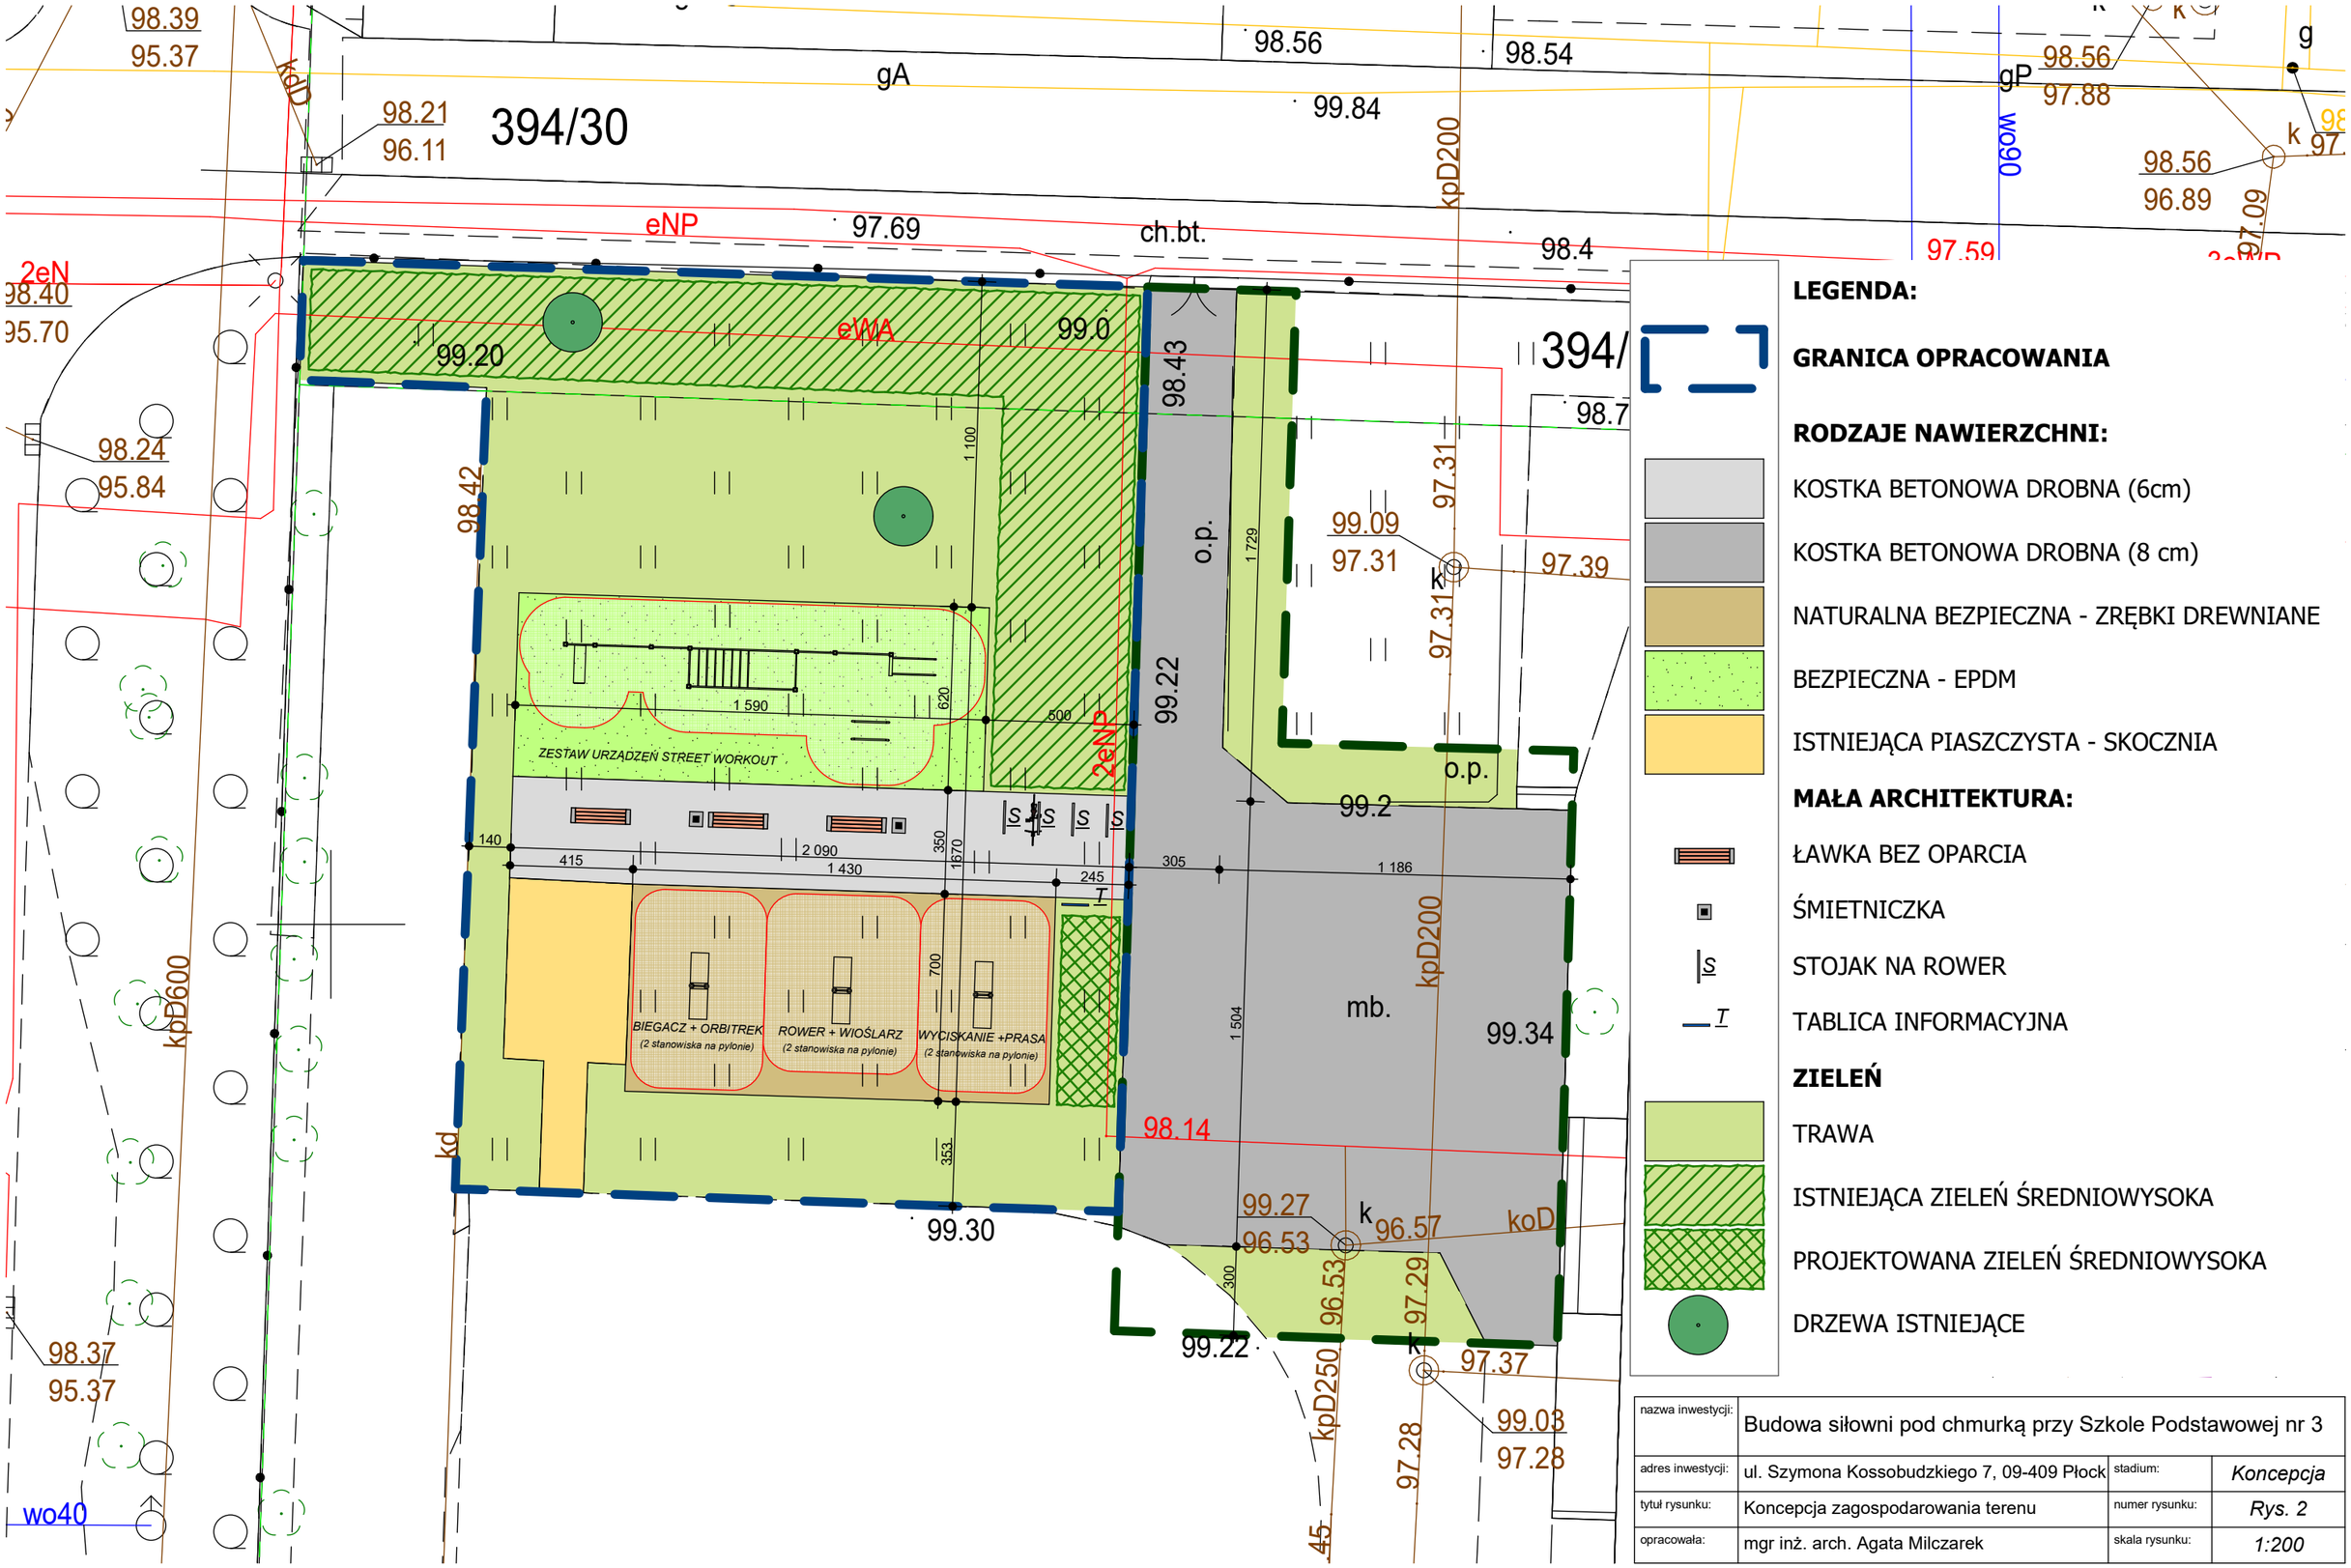

nazwa inwestycji:	Budowa siłowni pod chmurką przy Szkole Podstawowej nr 3		
adres inwestycji:	ul. Szymona Kossobudzkiego 7, 09-409 Płock	stadium:	*Koncepcja*
tytuł rysunku:	Koncepcja zagospodarowania terenu	numer rysunku:	*Rys. 2*
opracowała:	mgr inż. arch. Agata Milczarek	skala rysunku:	*1:200*