

PROJEKT WYKONAWCZY

CZĘŚĆ OGÓLNOBUDOWLANA
CPV 45212220-4



NAZWA OBIEKTU

CENTRUM SPORTÓW EKSTREMALNYCH

**PRZEDMIOT
OPRACOWANIA**

**BUDOWA BOISKA DO SIATKÓWKI I KORTU TENISOWEGO
WRAZ Z OGRODZENIAMI I ODWODNIENIEM,
BUDOWA CIĄGÓW KOMUNIKACYJNYCH
WRAZ Z OŚWIECZENIEM TERENU**

ADRES

**09-410 PŁOCK
OS. PODOLSZYCE PÓŁNOC**

DZIAŁKA

**NR EW. - 293/187
OBRĘB - 146201_1.0001, PODOL-BOROWICZKI
JEDNOSTKA EW. - M. PŁOCK**

KATEGORIA

V – OBIEKTY SPORTU I REKREACJI

INWESTOR

GMINA PŁOCK

ADRES

**09-400 PŁOCK
PL. STARY RYNEK 1**

**JEDNOSTKA
PROJEKTOWANIA**

INWESTPROJEKT SP. Z O. O.

ADRES

**00-102 WARSZAWA,
UL. MARSZAŁKOWSKA 111**

KONTAKT

**TEL. 22 398 60 81
GSM 535 752 408**

**pracownia@inwestprojekt.biz
www.inwestprojekt.biz**

WARSZAWA, 4 CZERWIEC 2018 ROK

ZESPÓŁ PROJEKTOWY			
Funkcja	Imię i nazwisko	Nr uprawnień	Podpis
	Część projektu budowlanego	Specjalność	
Projektant	inż. Ireneusz Grochowski	MAZ/0039/POOK/07	
	Architektoniczno-budowlana Ogólnobudowlana	Konstrukcyjno- budowlana	

SPIS ZAWARTOŚCI

L.P.	PROJEKT BUDOWLANY PROJEKT ARCHITEKTONICZNO-BUDOWLANY PROJEKT WYKONAWCZY		TOM VIII
	CZĘŚĆ OPISOWA		NR STR.
1	Strona tytułowa		1
2	Zespół projektowy		2
3	Spis zawartości		3
4	Oświadczenie projektanta		4
5	Uprawnienia projektanta		5÷6
6	Zaświadczenie projektanta z izby samorządu zawodowego		7
7	Opis techniczny		8÷12
	CZĘŚĆ RYSUNKOWA	NR RYS.	
8	Projekt regulaminu użytkowania boisk piłkarskich		13
9	Plan sytuacyjno-wysokościowy	PSW1	14
10	Projekt zagospodarowania terenu	PW3	15
	ZAŁĄCZNIKI		
11	Oświadczenia sprawdzających		16
12	Uprawnienia sprawdzających		17÷20
13	Zaświadczenia sprawdzających z izby samorządu zawodowego		21÷22
14	Karta techniczna słupów oświetleniowych		23
15	Opinia WKŚ UM Płocka		24

OŚWIADCZENIA

Nazwa obiektu - Centrum Sportów Ekstremalnych

Przedmiot opracowania - Budowa boiska do siatkówki i kortu tenisowego wraz z ogrodzeniem, odwodnieniem, budowa ciągów komunikacyjnych wraz z oświetleniem terenu. Projekt wykonawczy

Zgodnie z art. 20 ust. 4 ustawy z dnia 7 lipca 1994 roku Prawo budowlane składam niniej oświadczenie, jako projektant projektu architektoniczno-budowlanego ww. inwestycji,

zlokalizowanej w Płocku, na os. Podolszyce Północ,

na działce o numerze ewidencyjnym gruntu: 293/187, obręb - 146201_1.0001, Podol-Borowiczki,

o sporządzeniu projektu budowlanego zgodnie z obowiązującymi przepisami w tym techniczno-budowlanymi, zasadami wiedzy technicznej oraz, że jest kompletny z punktu widzenia celu, któremu służyć.

Funkcja	Imię i nazwisko	Nr uprawnień	Podpis
	Część projektu budowlanego	Specjalność	
Projektant	inż. Ireneusz Grochowski	MAZ/0039/POOK/07	
	Architektoniczno-budowlana Ogólnobudowlana	Konstrukcyjno-budowlana	

4 CZERWIEC 2018 R



sygn. akt. MAZ/7131/ 245 /07 /K

Warszawa, dnia 30 czerwca 2007r.

DECYZJA

Na podstawie art. 11 ust. 1 i art. 24 ust. 1 pkt 2 ustawy z dnia 15 grudnia 2000 r. o samorządach zawodowych architektów, inżynierów budownictwa oraz urbanistów (Dz. U. z 2001 r. nr 5, poz. 42 z późn. zm.), art. 12 ust. 1 pkt 1 i 5, ust. 3, art. 13 ust. 1 pkt 1 i ust. 4, art. 14 ust. 1 pkt 2 ustawy z dnia 7 lipca 1994 r. Prawo budowlane (tekst jednolity: Dz. U. z 2006 r. Nr 156, poz. 1118 z późn. zm.), w związku z art. 5 ustawy z dnia 28 lipca 2005 r. o zmianie ustawy – Prawo budowlane oraz o zmianie niektórych innych ustaw (Dz.U. nr 163 poz. 1364) oraz § 11 ust. 1 pkt 1, § 15 i § 17 ust. 1 pkt 1 rozporządzenia Ministra Transportu i Budownictwa z dnia 28 kwietnia 2006 r. w sprawie samodzielnych funkcji technicznych budownictwie (Dz.U. Nr 83 poz. 578), **Okręgowa Komisja Kwalifikacyjna Mazowieckiej Okręgowej Izby Inżynierów Budownictwa stwierdza, że:**

Pan Ireneusz Ryszard Grochowski
inżynier budownictwa
urodzony dnia 8 sierpnia 1954 roku w m. Józefów syn Zdzisława

uzyskał
UPRAWNIENIA BUDOWLANE
nr MAZ/ 0039 /POOK/07

do projektowania bez ograniczeń
w specjalności konstrukcyjno – budowlanej

UZASADNIENIE

W związku z uwzględnieniem w całości żądania strony, na podstawie art. 107 § 4 Kodeksu postępowania administracyjnego odstępuje się od uzasadnienia decyzji.

Szczegółowy zakres nadanych uprawnień został opisany na odwołanie niniejszej decyzji.

POUCZENIE

1. Zgodnie z art. 12 ust. 7 ustawy – Prawo budowlane, podstawę do wykonywania samodzielnych funkcji technicznych w budownictwie stanowi wpis do centralnego rejestru, prowadzonego przez Głównego Inspektora Nadzoru Budowlanego oraz wpis na listę członków właściwej izby samorządu zawodowego.

2. Od niniejszej decyzji służy odwołanie do Krajowej Komisji Kwalifikacyjnej Polskiej Izby Inżynierów Budownictwa w Warszawie za pośrednictwem Okręgowej Komisji Kwalifikacyjnej Mazowieckiej Okręgowej Izby Inżynierów Budownictwa w Warszawie, w terminie 14 dni od dnia jej doręczenia.

Skład Orzekający

1/ mgr inż. Zygmunt Garwoliński

2/ mgr inż. Leszek Ganowicz

3/ mgr inż. Hanna Bałaj

.....
.....
.....



**Szczegółowy zakres uprawnień
do projektowania bez ograniczeń**

w specjalności konstrukcyjno - budowlanej

I. Na mocy art. 12 ust. 1 pkt 1 i 5, art. 13 ust. 4 ustawy - Prawo budowlane, w zakresie objętym wyżej wymienioną specjalnością, niniejsze uprawnienia stanowią podstawę do:

- 1/ projektowania, sprawdzania projektów architektoniczno-budowlanych i sprawowania nadzoru autorskiego,
- 2/ sprawowania kontroli technicznej utrzymania obiektów budowlanych.

II. Na mocy § 15 rozporządzenia Ministra Transportu i Budownictwa z dnia 28 kwietnia 2006 r. w sprawie samodzielnych funkcji technicznych budownictwie, niniejsze uprawnienia stanowią podstawę do:

- sporządzania projektu zagospodarowania działki lub terenu w zakresie specjalności konstrukcyjno – budowlanej.

III. Na mocy § 17 ust. 1 pkt 1 rozporządzenia Ministra Transportu i Budownictwa z dnia 28 kwietnia 2006 r. w sprawie samodzielnych funkcji technicznych budownictwie, niniejsze uprawnienia stanowią podstawę do:

- projektowania obiektu budowlanego w zakresie sporządzania projektu architektoniczno – budowlanego w odniesieniu do konstrukcji obiektu.



Otrzymują:

- 1. Pan Ireneusz Ryszard Grochowski
ul. Jaśminowa 3 m. 120
09-400 Płock
- 2. Główny Inspektor Nadzoru Budowlanego
- 3. a/a



Zaświadczenie

o numerze weryfikacyjnym:

MAZ-G9D-RC5-HNI *

Pan IRENEUSZ RYSZARD GROCHOWSKI o numerze ewidencyjnym MAZ/BO/0725/05
adres zamieszkania al. JANA PAWŁA II 15 m. 66, 09-410 PŁOCK
jest członkiem Mazowieckiej Okręgowej Izby Inżynierów Budownictwa i posiada wymagane
ubezpieczenie od odpowiedzialności cywilnej.
Niniejsze zaświadczenie jest ważne od 2018-02-01 do 2018-07-31.

Zaświadczenie zostało wygenerowane elektronicznie i opatrzone bezpiecznym podpisem elektronicznym
weryfikowanym przy pomocy ważnego kwalifikowanego certyfikatu w dniu 2018-03-22 roku przez:

Mieczysław Grodzki, Przewodniczący Rady Mazowieckiej Okręgowej Izby Inżynierów Budownictwa.

(Zgodnie art. 5 ust 2 ustawy z dnia 18 września 2001 r. o podpisie elektronicznym (Dz. U. 2001 Nr 130 poz. 1450) dane w postaci elektronicznej opatrzone bezpiecznym podpisem elektronicznym weryfikowanym przy pomocy ważnego kwalifikowanego certyfikatu są równoważne pod względem skutków prawnych dokumentom opatrzonym podpisami własnoręcznymi.)

* Weryfikację poprawności danych w niniejszym zaświadczeniu można sprawdzić za pomocą numeru weryfikacyjnego zaświadczenia na stronie Polskiej Izby Inżynierów Budownictwa www.piib.org.pl lub kontaktując się z biurem właściwej Okręgowej Izby Inżynierów Budownictwa.

PROJEKT WYKONAWCZY

OPIS TECHNICZNY

1. Informacje podstawowe

1.1. Podstawa opracowania

Podstawą sporządzenia projektu budowlanego jest:

- 1) Umowa między inwestorem a wykonawcą dokumentacji projektowej
- 2) Uzgodnienia z inwestorem
- 3) Mapa zasadnicza do celów projektowych
- 4) Przepisy i normatywy projektowania
- 5) Badania geotechniczne gruntu
- 6) Wyniki oględzin terenu
- 7) Literatura naukowo-techniczna, aktualnie obowiązujące przepisy normalizujące z zakresu budownictwa
- 8) Uchwała nr 346/XIX/03 w tym § 14 Rady Miasta Płocka z dnia 30 grudnia 2003 roku w sprawie miejscowego planu zagospodarowania przestrzennego osiedla Podolszyce Północ w Płocku.

1.2. Stan prawny nieruchomości

Przedmiotowa nieruchomość, (działka nr ew. 293/187) jest własnością inwestora tj. Gminy Płock.

1.3. Cel, przedmiot i zakres opracowania

Celem opracowania jest wypełnienie przepisów ustawy Prawo budowlane w zakresie wykonania dokumentacji projektowej (Dz.U. 2017, poz. 1332, z późn. zm.).

Celem inwestycji jest zapewnienie użytkownikom odpowiednich warunków gry na boisku do piłki siatkowej i korcie tenisowym na terenie Centrum Sportów Ekstremalnych w Płocku.

Przedmiotem inwestycji jest zagospodarowanie terenu publicznego na os. Podolszyce Północ w Płocku. W ramach procesu inwestycyjnego zaprojektowano budowę boiska do piłki siatkowej i tenisa ziemnego oraz ciągów komunikacyjnych. Projektuje się ogrodzenie boisk, utwardzone nawierzchnie komunikacyjne, oświetlenie oraz wyposażenie w elementy małej architektury i nasadzenia roślin.

W skład dokumentacji projektowej wchodzi projekt zagospodarowania terenu.

Zakres tego opracowania obejmuje sporządzenie projektu wykonawczego:

- 1) budowa regulaminów boiska do piłki siatkowej i kortu tenisowego
- 2) plan sytuacyjno-wysokościowy

Zakres robót obejmuje:

- 1) geodezyjne wytyczenie obiektu w terenie,
- 2) roboty ziemne, wykopy pod fundamenty ramy tablicy informacyjnej,
- 3) montaż tablicy.

6. Szczegółowe rozwiązania konstrukcyjne elementów ogólnobudowlanych

6.1. Tablice informacyjne dla boisk

Projektowane tablice informacyjne mają zastosowanie dla boiska do piłki siatkowej i kortu tenisowego.

Wymiary:

- wysokość - 180÷220 cm
- szerokość - 80 cm
- pow. ekspozycyjna - 50x70÷100 cm

Materiał

- konstrukcja ramy - profile stalowe 50x30x2 mm, ocynkowane, malowane proszkowo w kolorze szarym RAL 7004.
- wypełnienie ramy - wykonane z blachy stalowej ocynkowanej, malowanej proszkowo na kolor szary RAL 7004. Grubość blachy zapewniająca odpowiednią sztywność w zależności od wielkości powierzchni wypełnienia.

- powierzchnia ekspozycyjna - szerokość 50 cm, wysokość 70 lub 100 cm
- płyta ekspozycyjna - do nadruku należy zastosować aluminiową płytę kompozytową, składającą się z dwóch aluminiowych okładzin o grubości 0,21÷0,30 mm, połączonych rdzeniem wykonanym z polietylenu o niskiej gęstości. Płyta powinna być o wysokiej sztywności, odporna na zmiany temperatur, do zastosowań na zewnątrz. Płyta nie powinna deformować się ani ulegać rozciąganiu. Połączenie warstw płyty powinno być wykonane metodami chemicznymi i mechanicznymi, co ma sprawić, że płyta będzie odporna na rozwarstwienie. Grubość płyty - 3 mm, grubość warstw wierzchnich 210÷300 µm.
- nadruk na płycie ekspozycyjnej - nadruk laminowany, naklejony na płytę, do zastosowania zewnętrznego odporny na warunki atmosferyczne.

Sposób montażu

Tablice informacyjne zewnętrzne należy montować przez zabetonowanie elementów kotwiących w fundamentach o wym. min. 0,3 x 0,3 x 0,6 m.


Usytuowanie

Tablice należy zamontować przy wejściu na boisko lub w miejscu wskazanym przez użytkownika.

Treść regulaminów

Regulamin Korzystania z boiska sportowego do (piłki siatkowej / tenisa ziemnego)* Centrum Sportów Ekstremalnych os. Podolszyce Północ

1. Terenem boiska sportowego zarządza Gmina - Miasto Płock.
2. Boisko jest obiektem sportowym służącym rozwojowi sportu i rekreacji.
3. Osoby korzystające z boiska zobowiązane są do zapoznania się z niniejszymi zasadami i przestrzegania

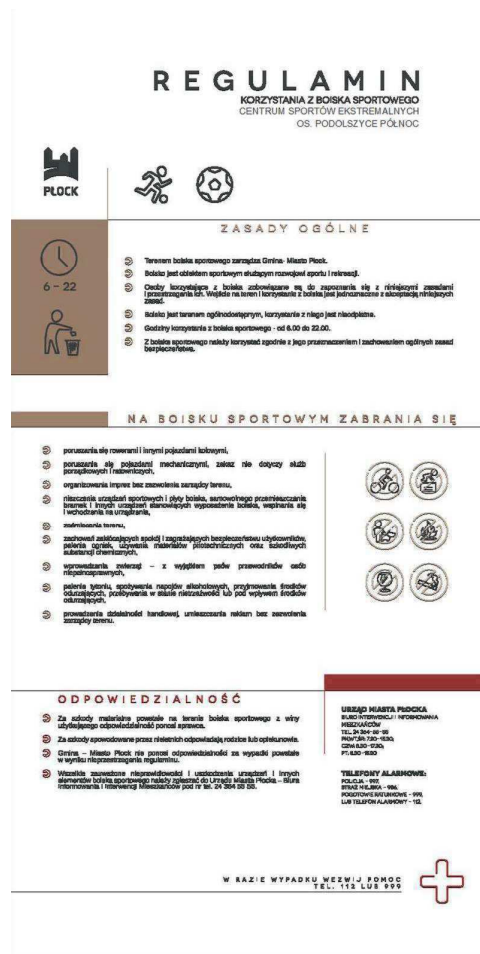

ich. Wejście na teren i korzystanie z boiska jest jednoznaczne z akceptacją niniejszych zasad.

4. Boisko jest terenem ogólnodostępnym, korzystanie z niego jest nieodpłatne.

5. Godziny korzystania z boiska sportowego - od 6.00 do 22.00.

6. Z boiska sportowego należy korzystać zgodnie z jego przeznaczeniem i zachowaniem ogólnych zasad bezpieczeństwa.

7. Na boisku zabrania się:

1) poruszania się rowerami i innymi pojazdami kołowymi,

2) poruszania się pojazdami mechanicznymi, zakaz nie dotyczy służb porządkowych i ratowniczych,

3) organizowania imprez bez zezwolenia zarządcy terenu,

4) niszczenia urządzeń sportowych i płyty boiska, samowolnego przemieszczania bramek i innych urządzeń stanowiących wyposażenie boiska, wspinania się i wchodzenia na urządzenia,

5) zaśmiecania terenu,

6) zachowań zakłócających spokój i zagrażających bezpieczeństwu użytkowników, palenia ognisk, używania materiałów pirotechnicznych oraz szkodliwych substancji chemicznych,

7) wprowadzania zwierząt – z wyjątkiem psów przewodników osób niepełnosprawnych,

8) palenia tytoniu, spożywania napojów alkoholowych, przyjmowania środków odurzających, przebywania w stanie nietrzeźwości lub pod wpływem środków odurzających,

9) prowadzenia działalności handlowej, umieszczania reklam bez zezwolenia zarządcy terenu.

8. Za szkody materialne powstałe na terenie boiska sportowego z winy użytkującego odpowiedzialność ponosi sprawca.

9. Za szkody spowodowane przez nieletnich odpowiadają rodzice lub opiekunowie.

10. Gmina – Miasto Płock nie ponosi odpowiedzialności za wypadki powstałe w wyniku nieprzestrzegania regulaminu.

11. Wszelkie zauważone nieprawidłowości i uszkodzenia urządzeń i innych elementów boiska sportowego należy zgłaszać do Urzędu Miasta Płocka – Biura Informowania i Interwencji Mieszkańców pod nr tel. 24 364 55 55.

Telefony alarmowe:

Policja 997

Straż Miejska 986

Pogotowie Ratunkowe 999

Straż Pożarna 998

Telefon alarmowy 112

* Odpowiednie umieścić na wydruku

Należy wykonać nadruk treści na część ekspozycyjną tablicy wg załączonego wzoru, który dostępny jest również w Wydziale Kształtowania Środowiska UM Płocka.

6.2. Współrzędne geodezyjne

Usytuowanie elementów zagospodarowania terenu oznaczono wg układu współrzędnych 2000 (Państwowy Układ Współrzędnych Geodezyjnych 2000, PL-2000) zgodnie z rozporządzeniem Rady Ministrów z dnia 15 października 2012 r. w sprawie państwowego systemu odniesień przestrzennych (Dz.U. 2012, poz. 1247).

Współrzędne elementów nieoznaczonych należy przyjmować poprzez interpolację liniową z rysunku nr PSW1.

6.3. Osłony słupków nośnych siatki

Słupki nośne siatki na boisku do piłki siatkowej należy wyposażyć w standardowe osłony.

Dane techniczne osłon:

- grubość 5 cm,
- wysokość 200 cm,
- szerokość 40 cm.

Osłona słupka powinna być wykonana z pianki poliuretanowej, obszytej materiałem PCV. Montaż za pomocą pasek z uchwytyami o stałym mocowaniu antywandalowym.



6.4. Nawierzchnia pod ławki i kosze na śmieci

Projektuje się utwardzenie nawierzchni pod ławki i kosze na śmieci. Konstrukcję utwardzenia należy wykonać jako przedłużenie ciągu pieszo-jezdnego wg rysunku nr D2 i opisu technicznego pkt. 6.1. i 6.2. projektu architektoniczno-budowlanego, tom. V „Budowa ciągów komunikacyjnych”.

Usytuowanie miejsc pod ławki w ilości 10 szt. i kosze na śmieci w ilości 13 szt. należy przyjąć wg rysunku PW3 z jego skali lub wg wskazań inwestora.

6.5. Podbudowy ciągu pieszo-jezdnego

Na wyprofilowanym i odpowiednio zagęszczonym gruncie rodzimym należy ułożyć warstwę geowłókniny o gęstości min. 200 g/m² na całej powierzchni dna koryta. Należy zastosować włókninę polipropylenową z termicznie utwardzonymi włóknami ciągłymi.

Na tak ułożonej warstwie geowłókniny należy kontynuować układanie pozostałych warstw podbudowy.

6.6. Słupy oświetleniowe dla ciągów komunikacyjnych

Do oświetlenia Flow Parku oraz projektowanych ciągów komunikacyjnych przyjęto energooszczędne oprawy oświetleniowe LED PARK PLUS 20 45W.

Oprawy należy montować na słupach stalowych, cylindrycznych, ocynkowanych o wysokości 4 m. Słupy instalować na prefabrykowanych fundamentach typu F150 0,3 x 0,3 x 1,5 m.

Oprawy oświetleniowe i słupy mają być takie same pod względem parametrów technicznych, jak zaprojektowane lub już wykonane na pozostałym terenie Centrum Sportów Ekstremalnych (Flow Park).

10. Informacje ogólne

Wszystkie wykonane roboty i dostarczone materiały powinny być zgodne z dokumentacją projektową.

Wykonawstwo robót powinno odpowiadać „Warunkom technicznym wykonania i odbioru robót budowlano-montażowych” tom I-IV MGPIB ITB Warszawa 2003, oraz odpowiednim Polskim Normom.

Wykonawca może zastosować materiały i systemy wskazane w projekcie budowlanym przedstawić w ofercie inne, przynajmniej równoważne parametrami technicznymi i nie gorszej jakościowo.

Wszystkie ewentualne korekty, zmiany w projekcie budowlanym lub zamiany systemów i materiałów mogą być wprowadzane wyłącznie w trybie uzgodnionego nadzoru autorskiego wyłącznie przez autora projektu. Wszelkie kopiowanie, powielanie projektu budowlanego bez zgody autora jest niedozwolone.

Sporządził



inż. Ireneusz Grochowski
upr. bud. do projektowania
spec. konstrukcyjno-budowlana
MAZ/0039/POOK/07

REGULAMIN

KORZYSTANIA Z BOISKA SPORTOWEGO
CENTRUM SPORTÓW EKSTREMALNYCH
OS. PODOLSZYCE PÓŁNOC



PŁOCK



ZASADY OGÓLNE



6 - 22



- ⇒ Terenem boiska sportowego zarządza Gmina- Miasto Płock.
- ⇒ Boisko jest obiektem sportowym służącym rozwojowi sportu i rekreacji.
- ⇒ Osoby korzystające z boiska zobowiązane są do zapoznania się z niniejszymi zasadami i przestrzegania ich. Wejście na teren i korzystanie z boiska jest jednoznaczne z akceptacją niniejszych zasad.
- ⇒ Boisko jest terenem ogólnodostępnym, korzystanie z niego jest nieodpłatne.
- ⇒ Godziny korzystania z boiska sportowego - od 6.00 do 22.00.
- ⇒ Z boiska sportowego należy korzystać zgodnie z jego przeznaczeniem i zachowaniem ogólnych zasad bezpieczeństwa.

NA BOISKU SPORTOWYM ZABRANIA SIĘ

- ⇒ poruszania się rowerami i innymi pojazdami kołowymi,
- ⇒ poruszania się pojazdami mechanicznymi, zakaz nie dotyczy służb porządkowych i ratowniczych,
- ⇒ organizowania imprez bez zezwolenia zarządcy terenu,
- ⇒ niszczenia urządzeń sportowych i płyty boiska, samowolnego przemieszczania bramek i innych urządzeń stanowiących wyposażenie boiska, wspinania się i wchodzenia na urządzenia,
- ⇒ zaśmiecania terenu,
- ⇒ zachowań zakłócających spokój i zagrażających bezpieczeństwu użytkowników, palenia ognisk, używania materiałów pirotechnicznych oraz szkodliwych substancji chemicznych,
- ⇒ wprowadzania zwierząt – z wyjątkiem psów przewodników osób niepełnosprawnych,
- ⇒ palenia tytoniu, spożywania napojów alkoholowych, przyjmowania środków odurzających, przebywania w stanie nietrzeźwości lub pod wpływem środków odurzających,
- ⇒ prowadzenia działalności handlowej, umieszczania reklam bez zezwolenia zarządcy terenu.



ODPOWIEDZIALNOŚĆ

- ⇒ Za szkody materialne powstałe na terenie boiska sportowego z winy użytkującego odpowiedzialność ponosi sprawca.
- ⇒ Za szkody spowodowane przez nieletnich odpowiadają rodzice lub opiekunowie.
- ⇒ Gmina – Miasto Płock nie ponosi odpowiedzialności za wypadki powstałe w wyniku nieprzestrzegania regulaminu.
- ⇒ Wszelkie zauważone nieprawidłowości i uszkodzenia urządzeń i innych elementów boiska sportowego należy zgłaszać do Urzędu Miasta Płocka – Biura Informowania i Interwencji Mieszkańców pod nr tel. 24 364 55 55.


URZĄD MIASTA PŁOCKA

BIURO INTERWENCJI I INFORMOWANIA
MIESZKAŃCÓW
TEL. 24 364-55-55
PN,WT,ŚR: 7.30-15.30;
CZW: 8.30-17.30;
PT: 8.30-15.30

TELEFONY ALARMOWE:

POLICJA – 997,
STRAŻ MIEJSKA – 986,
POGOTOWIE RATUNKOWE – 999,
LUB TELEFON ALARMOWY – 112.

W RAZIE WYPADKU WEZWIJ POMOC
TEL. 112 LUB 999

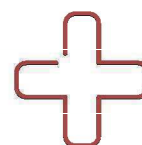



JEDNOSTKA PROJEKTOWANIA		Investprojekt Sp. z o.o. Warszawa, ul. Marszałkowska 111		 investprojekt	
PROJEKTANT inż. Ireneusz Grochowski upr. bud. nr MZ/0039/POOK/07 spec. konstrukcyjno-budowlana		OBIEKT BUDOWLANY Centrum Sportów Ekstremalnych		DATA 4 czerwca 2016 r.	
Poświadczam zgodność mapy z oryginałem:		ADRES 09-410 Płock os. Podoliszycy Północ		SKALA 1:500	
		Projekt wykonawczy		NR STRONY 14	
PODPIS		PRZEDMIOT RYSUNKU PLAN SITUACYJNO WYSOKOŚCIOWY		NR RYSUNKU PSW-	

GEOMETRA
Usługi Geodezyjne
Joanna Stawicka
09-402 Płock, Główna 40B/16
tel. 507 557 544 geometra@poczta.onet.pl
NIP 774 274 211 KRS 14563411401
Geodeta **Geodeta Uprawniony**
inż. **Joanna Stawicka** Anna Szaralska
nr upraw. 8572
20.06.18
Nie wykazuje się istnienia w terenie urządzeń podziemnych nie pokazanych na mapie,
które nie zostały odnotowane podczas wykonywania inwentaryzacji powykonawczych lub,
które nie zostały zgłoszone do inwentaryzacji przed zasypaniem.

ul. Prezydenta Józefa Piłsudskiego 107 32
108 37
ul. Wojska Polskiego 107 32
108 37
ul. Wolności 107 32
108 37

INWESTOR PROJEKTOWANIE WARSZAWA		INWESTOR Warszawa, ul. Marszałkowska 111	
PROJEKTANT mgr inż. arch. Aleksandra Kuczyńska-Kasprzak (upr. bud. nr W/14-4/199) spec. architektura	OBIEKT BUDYNOWY	Centrum Sportów Ekstremalnych	
Połączenie zgodne z rozporządzeniem z dnia 15.05.2018 r.	ADRES 09-410 Płock os. Podolczyce Północ	DATA 4 kwietnia 2018 r.	SKALA 1:500
PROJEKT WYKONAWCZY		NR STRONY 15	
PODPIS	PRZEMIODNI RYSUNKU	NR RYSUNKU PW3	
PROJEKT ZAGOSPODAROWANIA TERENU			

OŚWIADCZENIA

Nazwa obiektu - Centrum Sportów Ekstremalnych

Przedmiot opracowania - Budowa boiska do siatkówki i kortu tenisowego wraz z ogrodzeniami i odwodnieniem, budowa ciągów komunikacyjnych wraz z oświetleniem terenu.

Zgodnie z art. 20 ust. 4 ustawy z dnia 7 lipca 1994 roku Prawo budowlane składam niniejsze oświadczenie, jako projektant / sprawdzający projektu architektoniczno-budowlanego ww. inwestycji,

zlokalizowanej w Płocku, na os. Podolszyce Północ,

na działkach o numerach ewidencyjnych gruntu: 293/187; 293/49; 2906/149,
obręb - 146201_1.0001, Podol-Borowiczki,

o sporządzeniu projektu budowlanego zgodnie z obowiązującymi przepisami w tym techniczno-budowlanymi, zasadami wiedzy technicznej oraz, że jest kompletny z punktu widzenia celu, któremu ma służyć.

Funkcja	Imię i nazwisko	Nr uprawnień	Podpis
	Część projektu budowlanego	Specjalność	
Sprawdzający	inż. Ireneusz Grochowski	MAZ/0039/POOK/07	
	Architektoniczno-budowlana Inżynieryjna drogowa	Konstrukcyjno-budowlana	
Sprawdzający	mgr inż. Paweł Maciejewski	Wa-75/2000	
	Architektoniczno-budowlana Ogólnobudowlana	Konstrukcyjno-budowlana	
Sprawdzający	mgr inż. Łukasz Bielenda	MAP/0312/POOE/13	
	Architektoniczno-budowlana Instalacyjna elektryczna	Instalacyjna elektryczna	

4 CZERWIEC 2018 ROK

Warszawa, dnia 15 maja 2000 r.

Nr ewid. uprawnień: Wa-75/2000

DECYZJA Nr111...../U/00

Na podstawie art. 13 i 14 ustawy z dnia 7 lipca 1994 r. Prawo budowlane (Dz.U.Nr 89 z 1994 r. poz. 414 z późn.zmianami) oraz § 9 rozporządzenia Ministra Gospodarki Przestrzennej i Budownictwa z dnia 30 grudnia 1994 r. w sprawie samodzielnych funkcji technicznych w budownictwie (Dz.U.Nr 8 z 1995 r. poz. 38), w związku z art. 104 § 1 i 2 Kpa, po rozpatrzeniu wniosku Pana mgr inż. Pawła Maciejewskiego na podstawie dokumentów stwierdzających wymagane wykształcenie (dyplom Politechniki Warszawskiej, Wydział Budownictwa i Maszyn Rolniczych, kierunek Budownictwo) oraz praktykę zawodową oraz na podstawie pozytywnej oceny z egzaminu na uprawnienia budowlane złożonego przed Komisją egzaminacyjną

N A D A J Ę

Panu magistrowi inżynierowi
Pawłowi Maciejewskiemu
ur. dnia 22 lipca 1970 r w Płocku

UPRAWNIENIA BUDOWLANE
DO PROJEKTOWANIA
BEZ OGRANICZEŃ
W SPECJALNOŚCI KONSTRUKCYJNO - BUDOWLANEJ

Zgodnie z § 4 ust. 2 rozporządzenia Ministra Gospodarki Przestrzennej i Budownictwa z dnia 30 grudnia 1994 r. uprawnienia budowlane do projektowania bez ograniczeń stanowią również podstawę do sprawdzania projektów budowlanych w specjalności objętej tymi uprawnieniami.

UZASADNIENIE

W związku z potwierdzeniem przez Komisję egzaminacyjną, powołaną przez Wojewodę Mazowieckiego Zarządzeniem Nr 173 z dnia 09 listopada 1999 r., posiadania przez Pana mgr inż. Pawła Maciejewskiego wymaganego prawem wykształcenia oraz praktyki zawodowej koniecznej do uzyskania uprawnień budowlanych w powyższej specjalności i po uzyskaniu pozytywnego wyniku z egzaminu na uprawnienia budowlane - orzeczono jak w sentencji.

Od niniejszej decyzji przysługuje odwołanie do Głównego Inspektora Nadzoru Budowlanego w terminie 14 dni od daty otrzymania decyzji za pośrednictwem Wojewody Mazowieckiego.



Zup. Wojewody Mazowieckiego
ARCHITEKT WOJEWÓDZKI
Barbara Łasińska
mgr inż. arch. Barbara Łasińska

Warszawa, 10.01.01 r.

DPR/ AK/1/023/2423/00

Pan

Paweł Maciejewski

ul. Rembielińskiego 13 m. 7

09-400 Płock

Odpowiadając na pismo z dn. 21.12.2000r. w sprawie uprawnień budowlanych, Departament Prawny Głównego Urzędu Nadzoru Budowlanego wyjaśnia:

Uprawnienia budowlane do projektowania bez ograniczeń w specjalności konstrukcyjno - budowlanej, uzyskane na podstawie przepisów ustawy z dn. 7 lipca 1994r. - Prawo budowlane (Dz. U. z 2000r. Nr 106, poz. 1126 z późn. zm.) oraz rozporządzenia MGPiB z dn. 30 grudnia 1994r. w sprawie samodzielnych funkcji technicznych w budownictwie (Dz. U. z 1995r. Nr 8, poz. 38), stanowią podstawę do sporządzania projektów w pełnym zakresie tej specjalności (bez reglamentacji prac dozwolonych).

Należy podkreślić, że w porównaniu z poprzednim stanem prawnym, zakres specjalności konstrukcyjno - budowlanej jest szerszy.


W myśl obowiązujących przepisów, uprawnienia budowlane bez ograniczeń w specjalności konstrukcyjno - budowlanej stanowią podstawę do projektowania lub kierowania robotami budowlanymi budynków i budowli, takich jak: drogi i nawierzchnie lotniskowe, mosty (w tym wiadukty, przepusty, tunele, estakady), budowle gospodarki wodnej itp.

Uprawnienia w tej specjalności nie obejmują działalności określonej w § 2 cytowanego rozporządzenia.

Zatem, na podstawie posiadanych uprawnień budowlanych do projektowania bez ograniczeń w specjalności konstrukcyjno - budowlanej, może Pan sporządzać projekty m. in. w zakresie dróg i mostów kołowych.

Departament Prawny Głównego Urzędu Nadzoru Budowlanego informuje jednocześnie, że niniejsze pismo nie stanowi wykładni prawa i nie jest wiążące dla organów orzekających w sprawie indywidualnej.

EAST AFRICAN HANDBOOK
DEPT. OF AGRICULTURE
[Signature]
- 1914 -

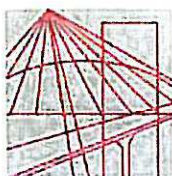

MAP OIIB/KK/0054-0328/13

DECYZJA

Na podstawie art.24 ust. 1 pkt 2 ustawy z dnia 15 grudnia 2000 r. o samorządach zawodowych architektów, inżynierów budownictwa oraz urbanistów (*Dz. U. z 2013 r., poz. 932 z późn. zm.*), art. 12 ust. 1 pkt 1 i 5, art. 12 ust. 3, art. 13 ust. 1 pkt 1 oraz art. 13 ust. 4, art. 14 ust. 1 pkt 5 ustawy z dnia 7 lipca 1994 r. Prawo budowlane (*tekst jednolity: Dz. U. z 2010 r. Nr 243 poz. 1623 z późn. zm.*), § 11 ust. 1 pkt 1, § 15 i § 24 ust. 1 rozporządzenia Ministra Transportu i Budownictwa z dnia 28 kwietnia 2006 r. w sprawie samodzielnych funkcji technicznych w budownictwie (*Dz. U. z 2006 r. Nr 83 poz. 578 z późn. zm.*) oraz art. 104 ustawy z dnia 14 czerwca 1960 r. Kodeks postępowania administracyjnego (*tekst jednolity: Dz. U. z 2013r., poz. 267 z późn. zm.*).

Małopolska Okręgowa Komisja Kwalifikacyjna stwierdza, że

Pan mgr inż. **Łukasz Rafał Bielenda**
urodzony dnia 29.10.1985 r. w Nowej Dębie
uzyskał

UPRAWNIENIA BUDOWLANE

numer ewidencyjny MAP/0312/POOE/13

**do projektowania bez ograniczeń
w specjalności instalacyjnej w zakresie sieci, instalacji i urządzeń
elektrycznych i elektroenergetycznych.**

UZASADNIENIE

Okręgowa Komisja Kwalifikacyjna Małopolskiej Okręgowej Izby Inżynierów Budownictwa w Krakowie na podstawie protokołów z postępowania kwalifikacyjnego oraz z przeprowadzonego egzaminu, stwierdziła, że Pan Łukasz Bielenda posiada wymagane prawem wykształcenie i praktykę zawodową konieczną do uzyskania uprawnień budowlanych w wyżej wymienionej specjalności i uzyskał pozytywny wynik egzaminu na uprawnienia budowlane. Szczegółowy zakres nadanych uprawnień budowlanych wskazano na odwrocie decyzji.

POUCZENIE

Od niniejszej decyzji służy odwołanie do Krajowej Komisji Kwalifikacyjnej Polskiej Izby Inżynierów Budownictwa w Warszawie, za pośrednictwem Małopolskiej Okręgowej Izby Inżynierów Budownictwa w Krakowie w terminie 14 dni od daty jej doręczenia.

Skład Orzekający
Okręgowej Komisji Kwalifikacyjnej:

1. Przewodniczący Okręgowej Komisji Kwalifikacyjnej
dr inż. Zygmunt Rawicki
2. Członek Składu Orzekającego
inż. Stanisław Chrobak
3. Członek Składu Orzekającego
mgr inż. Ryszard Damijan



Szczegółowy zakres uprawnień
do projektowania bez ograniczeń
w specjalności instalacyjnej w zakresie sieci, instalacji i urządzeń
elektrycznych i elektroenergetycznych

I. Na mocy art. 12 ust. 1 pkt 1 i 5, art. 13 ust. 4 ustawy - Prawo budowlane (tekst jednolity: Dz. U. z 2010 r. Nr 243, poz. 1623 z późn. zm.), w zakresie objętym wyżej wymienioną specjalnością, niniejsze uprawnienia stanowią podstawę do:

- 1) projektowania, sprawdzania projektów architektoniczno-budowlanych i sprawowania nadzoru autorskiego,*
- 2) sprawowania kontroli technicznej utrzymania obiektów budowlanych.*

II. Na mocy § 24 ust. 1 rozporządzenia Ministra Transportu i Budownictwa z dnia 28 kwietnia 2006 r. w sprawie samodzielnych funkcji technicznych w budownictwie (Dz. U. z 2006 r. Nr 83 poz. 578 z późn. zm.), niniejsze uprawnienia uprawniają do:

projektowania obiektu budowlanego takiego jak: sieci, instalacje i urządzenia elektryczne i elektroenergetyczne, w tym kolejowe, trolejbusowe i tramwajowe sieci trakcyjne wraz instalacjami i urządzeniami technicznymi do zasilania i sterowania, w tym kolejowe, trolejbusowe i tramwajowe sieci trakcyjne oraz elektrycznego ogrzewania rozjazdów.

Zgodnie z § 15 w/w rozporządzenia uprawnienia budowlane do projektowania w odpowiedniej specjalności uprawniają do sporządzania projektu zagospodarowania działki lub terenu, w zakresie danej specjalności.


Skład Orzekający
Okręgowej Komisji Kwalifikacyjnej:

1. Przewodniczący Okręgowej Komisji Kwalifikacyjnej
dr inż. Zygmunt Rawicki
2. Członek Składu Orzekającego
inż. Stanisław Chrobak
3. Członek Składu Orzekającego
mgr inż. Ryszard Damijan



Otrzymują:

1. Pan Łukasz Bielenda
ul. Siemomysła 29
30-571 Kraków
2. Główny Inspektor Nadzoru Budowlanego
3. a/a

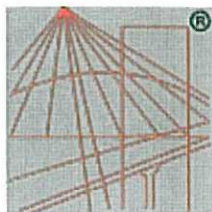

P O L S K A
I Z B A
INŻYNIERÓW
BUDOWNICTWA

Zaświadczenie

o numerze weryfikacyjnym:

MAZ-331-X6L-CL4 *

Pan PAWEŁ MACIEJEWSKI o numerze ewidencyjnym MAZ/BO/3372/01

adres zamieszkania ul. PARCELE 57, 09-408 PŁOCK

jest członkiem Mazowieckiej Okręgowej Izby Inżynierów Budownictwa i posiada wymagane ubezpieczenie od odpowiedzialności cywilnej.


Niniejsze zaświadczenie jest ważne od 2018-01-01 do 2018-12-31.

Zaświadczenie zostało wygenerowane elektronicznie i opatrzone bezpiecznym podpisem elektronicznym weryfikowanym przy pomocy ważnego kwalifikowanego certyfikatu w dniu 2017-11-29 roku przez:

Mieczysław Grodzki, Przewodniczący Rady Mazowieckiej Okręgowej Izby Inżynierów Budownictwa.

(Zgodnie art. 5 ust 2 ustawy z dnia 18 września 2001 r. o podpisie elektronicznym (Dz. U. 2001 Nr 130 poz. 1450) dane w postaci elektronicznej opatrzone bezpiecznym podpisem elektronicznym weryfikowanym przy pomocy ważnego kwalifikowanego certyfikatu są równoważne pod względem skutków prawnych dokumentom opatrzonym podpisami własnoręcznymi.)

* Weryfikację poprawności danych w niniejszym zaświadczeniu można sprawdzić za pomocą numeru weryfikacyjnego zaświadczenia na stronie Polskiej Izby Inżynierów Budownictwa www.piib.org.pl lub kontaktując się z biurem właściwej Okręgowej Izby Inżynierów Budownictwa.

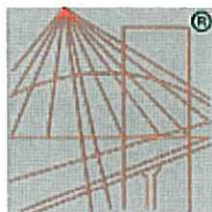

P O L S K A
I Z B A
INŻYNIERÓW
BUDOWNICTWA

Zaświadczenie

o numerze weryfikacyjnym:

MAP-EWW-I7M-BUF *

**Pan Łukasz Rafał Bielenda o numerze ewidencyjnym MAP/IE/0014/14
adres zamieszkania ul. Siemomysła 29, 30-571 Kraków
jest członkiem Małopolskiej Okręgowej Izby Inżynierów Budownictwa i posiada wymagane
ubezpieczenie od odpowiedzialności cywilnej.
Niniejsze zaświadczenie jest ważne do dnia 2019-01-31.**

**Zaświadczenie zostało wygenerowane elektronicznie i opatrzone bezpiecznym podpisem elektronicznym
weryfikowanym przy pomocy ważnego kwalifikowanego certyfikatu w dniu 2017-12-29 roku przez:**

Stanisław Karczmarczyk, Przewodniczący Rady Małopolskiej Okręgowej Izby Inżynierów Budownictwa.


(Zgodnie art. 5 ust 2 ustawy z dnia 18 września 2001 r. o podpisie elektronicznym (Dz. U. 2001 Nr 130 poz. 1450) dane w postaci elektronicznej opatrzone bezpiecznym podpisem elektronicznym weryfikowanym przy pomocy ważnego kwalifikowanego certyfikatu są równoważne pod względem skutków prawnych dokumentom opatrzonym podpisami własnoręcznymi.)

*** Weryfikację poprawności danych w niniejszym zaświadczeniu można sprawdzić za pomocą numeru weryfikacyjnego zaświadczenia na stronie Polskiej Izby Inżynierów Budownictwa www.piib.org.pl lub kontaktując się z biurem właściwej Okręgowej Izby Inżynierów Budownictwa.**

OŚWIETLENIE PARKOWE - STAL

SŁUPY OŚWIETLENIOWE PARKOWE RUROWE

PARKOWE
RUROWE

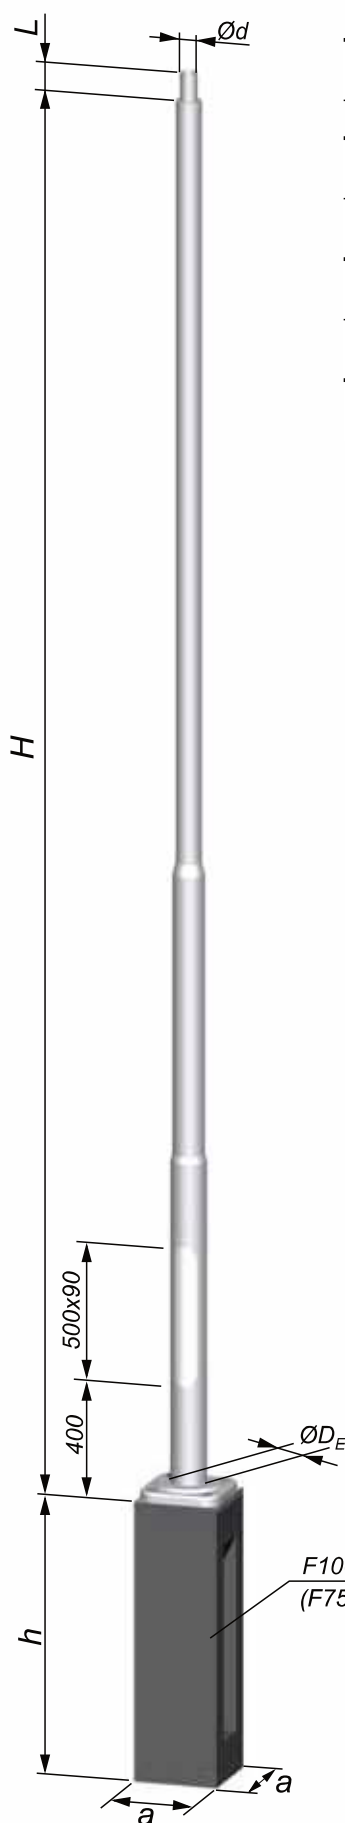

Dane techniczne							
TYP	H	t _{bl}	Ød/D _E	L	m	S	a x a x h TYP
	m	mm	mm	mm	kg	m ²	m
S-40SRw/3	4,0	3	48; 60/127	100	41,0	1,01	0,3 x 0,3 x 1,0 (0,75)* F100/200 (F75/200)*
S-50SRw/3	5,0				51,0	1,35	0,3 x 0,3 x 1,0 F100/200
S-40SRw/4	4,0	4	48; 60/140	100	55,0	1,01	0,3 x 0,3 x 1,0 (0,75)* F100/200 (F75/200)*
S-50SRw/4	5,0				67,5	1,35	0,3 x 0,3 x 1,0 F100/200

* - Fundament w zależności od obciążenia słupa



Uwaga: Liczba przewężeń średnic zależy od typu słupa.

Dane wytrzymałościowe						
TYP	Masa opraw	Strefa wiatrowa wg PN EN 1991-1-4				M _F
		Dopuszczalna powierzchnia opraw [m ²]				
		I	I	II	III	
	kg	≤300m n.p.m	≤500m n.p.m.	≤300m n.p.m.	≤950m n.p.m.	kNm
S-40SRw/3	50	1,515	1,130	1,034	0,748	4,9
S-50SRw/3	50	0,969	0,701	0,636	0,444	4,9
S-40SRw/4	50	2,974	2,267	2,087	1,543	9,0
S-50SRw/4	50	2,106	1,582	1,451	1,057	9,0



Płock, dnia 03.10.2018r

WKŚ-II-ZI.7021.1.79.2018.AL

Inwestprojekt Sp. z o.o.
ul. Marszałkowska 111
00-102 Warszawa

W odpowiedzi na e-mail z dnia 03.10.2018r. w sprawie zaopiniowania dokumentacji projektowej w zakresie ilości, rodzaju i rozmieszczenia obiektów małej architektury na terenie centrum sportów ekstremalnych na os. Podolszyce Północ, Wydział Kształtowania Środowiska informuje, iż opiniuje pozytywnie projekt w w/w zakresie.

DYREKTOR
Wydziału Kształtowania Środowiska
Maja Syska - Żelechowska

Otrzymują:

1. Adresat
2. WIR dw
3. WKŚ.II.ZI a/a