


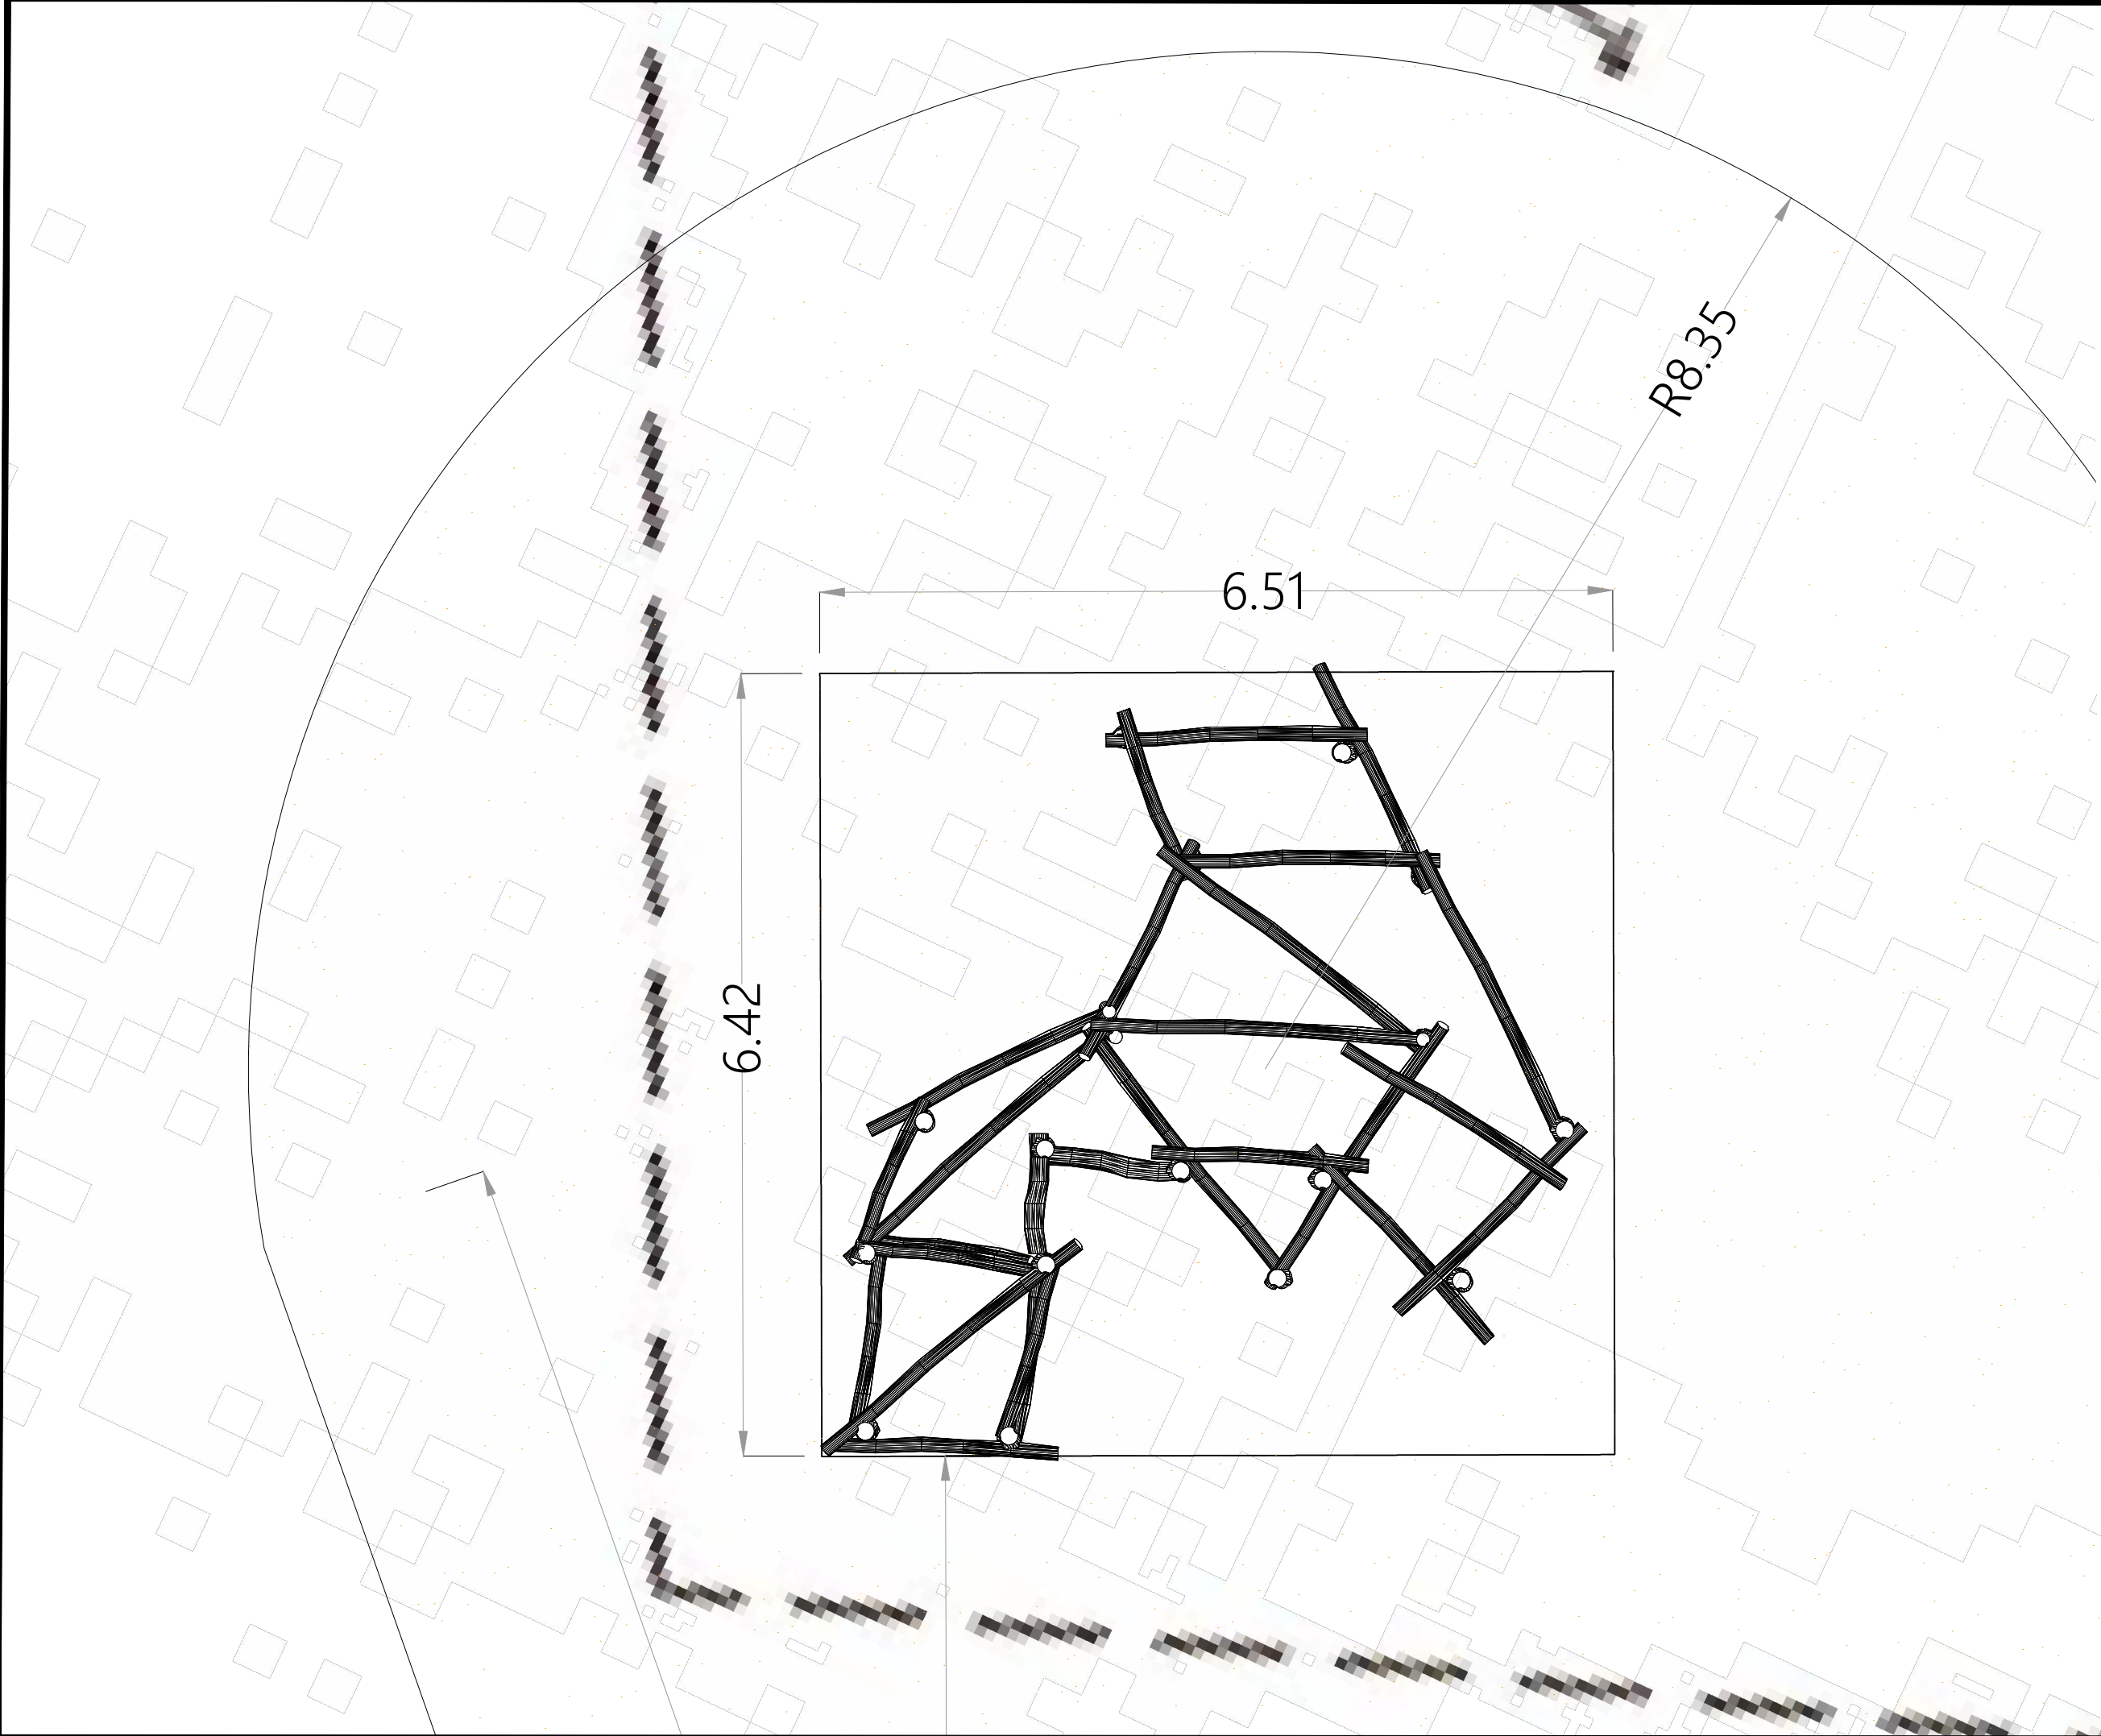

LEGENDA

- 2 Teren opracowania
- 1 Projektowane chodniki
- 3 Nawierzchnia bezpieczna
- Ławka i kosz na śmieci
- Elementy do usunięcia

WYKONAWCA		OPRACOWAŁ		SKOORDYNOWAŁ	
PHU Rem-Bud Piotr Ciszewski, ul. Podgórna 2, Drżycim		Krzysztof Kur		Tomasz Mokwa	
INWESTOR		NAZWA INWESTYCJI		Budowa Flow Parku	
Gmina Miasto Płock, ul. Stary Rynek 1, Płock		SPECJALNOŚĆ			
PROJEKTOWAŁ mgr inż. arch. Ernest Essuman-Mensah		GP-KZ-7342/553/94		upr. bud. w specj. arch.	
UKŁAD ŚCIANKI		DATA		BRANŻA	
		10-06-2017		BUDOWLANA	
				SKALA	
				1:50	
				Nr rys.	
				11	