


Schemat włączenia kanalizacji deszczowej do istniejącej studni

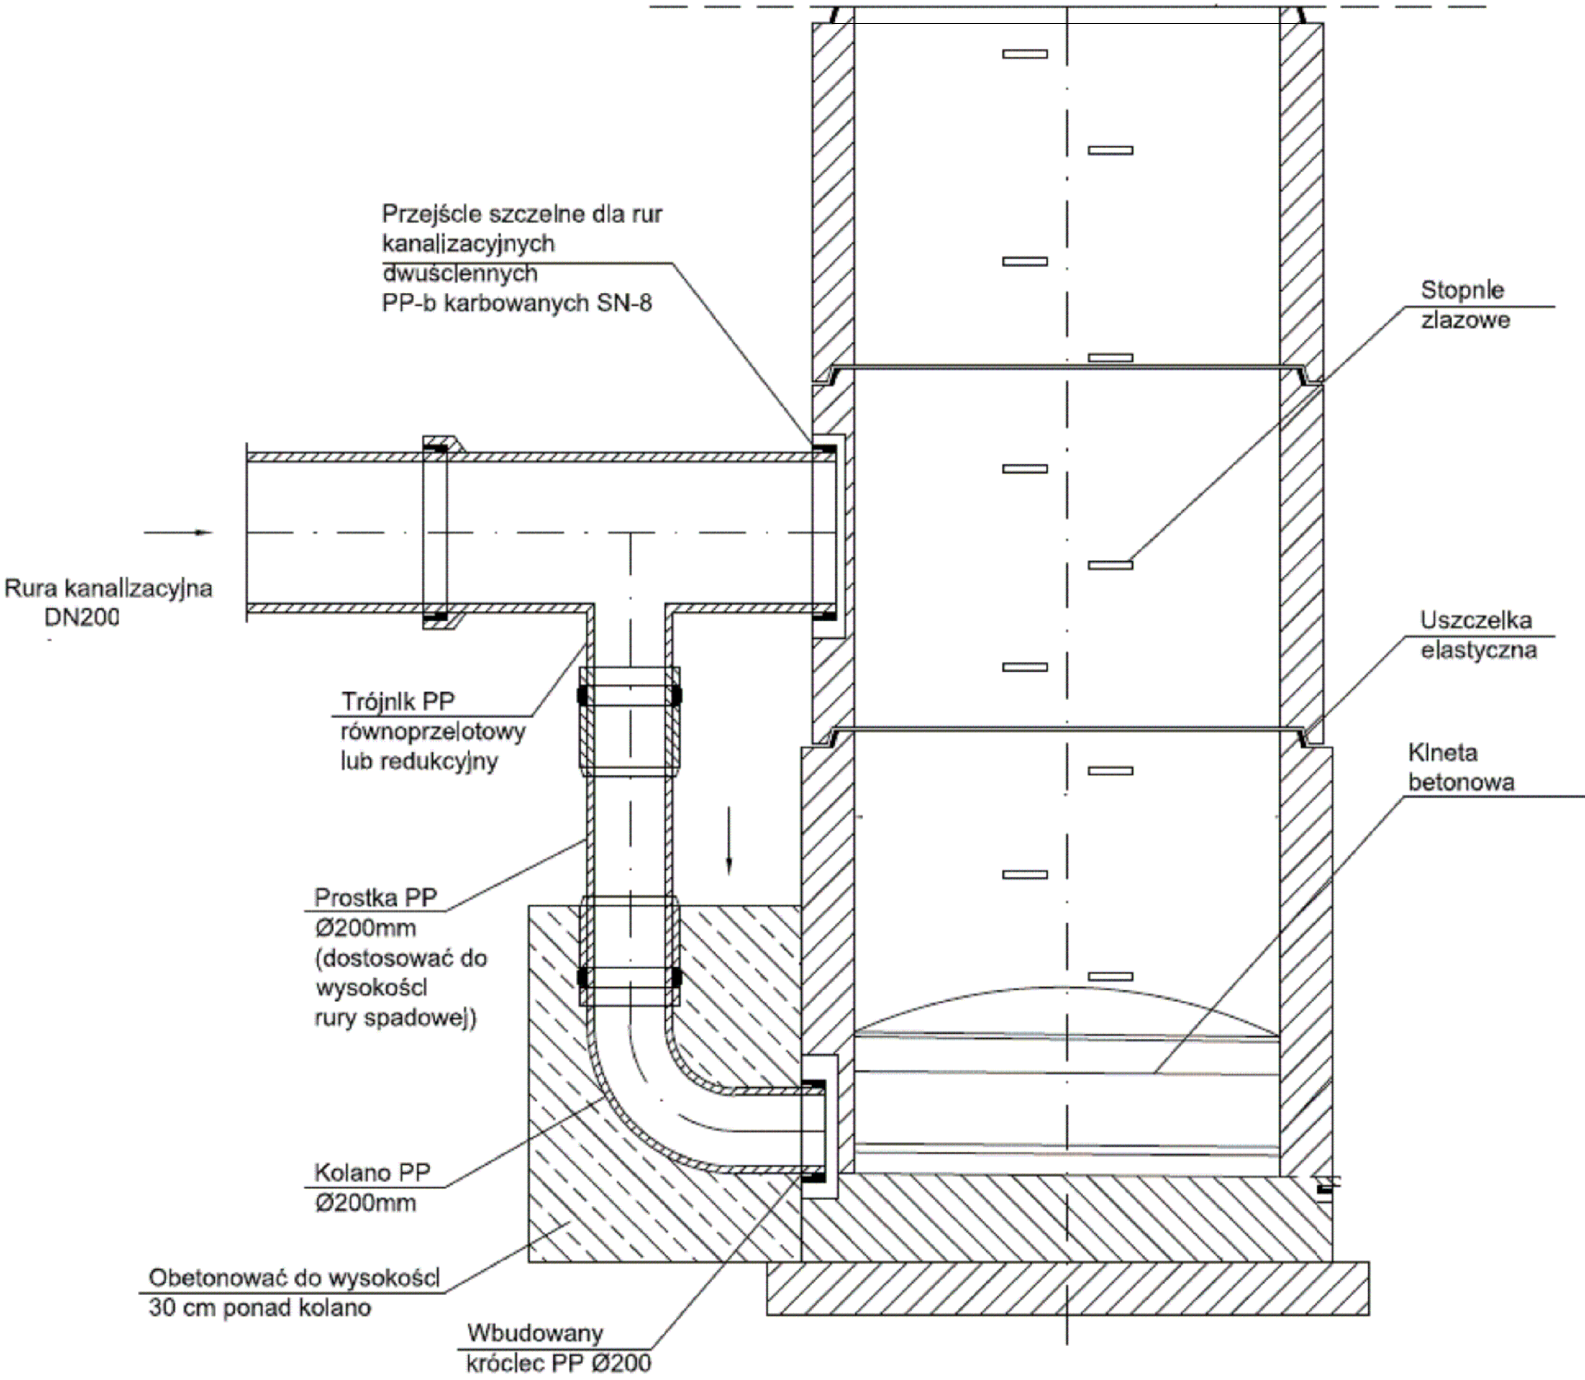

WYKONAWCA		OPRACOWAŁ		SKOORDYNOWAŁ		
PHU Rem–Bud Piotr Ciszewski, ul. Podgórna 2, Drzycim		mgr inż. Anna Kozłowska		Przemysław Góra		
INWESTOR			NAZWA INWESTYCJI			
Gmina Miasto Płock, ul. Stary Rynek 1, Płock			Budowa Flow Parku			
PROJEKTOWAŁ	UPRAWNIENIA	SPECJALNOŚĆ				
tech. Kazimierz Sołtysiak	BP–RN–V/122/TO/83	instalacje sanitarne				
SCHEMAT WŁĄCZENIA KANALIZACJIDESZCZOWEJ DO ISTNIEJĄCEJ STUDNI			DATA	BRANŻA	SKALA	Nr rys.
			10–05–2017	SANITARNA	—	5