


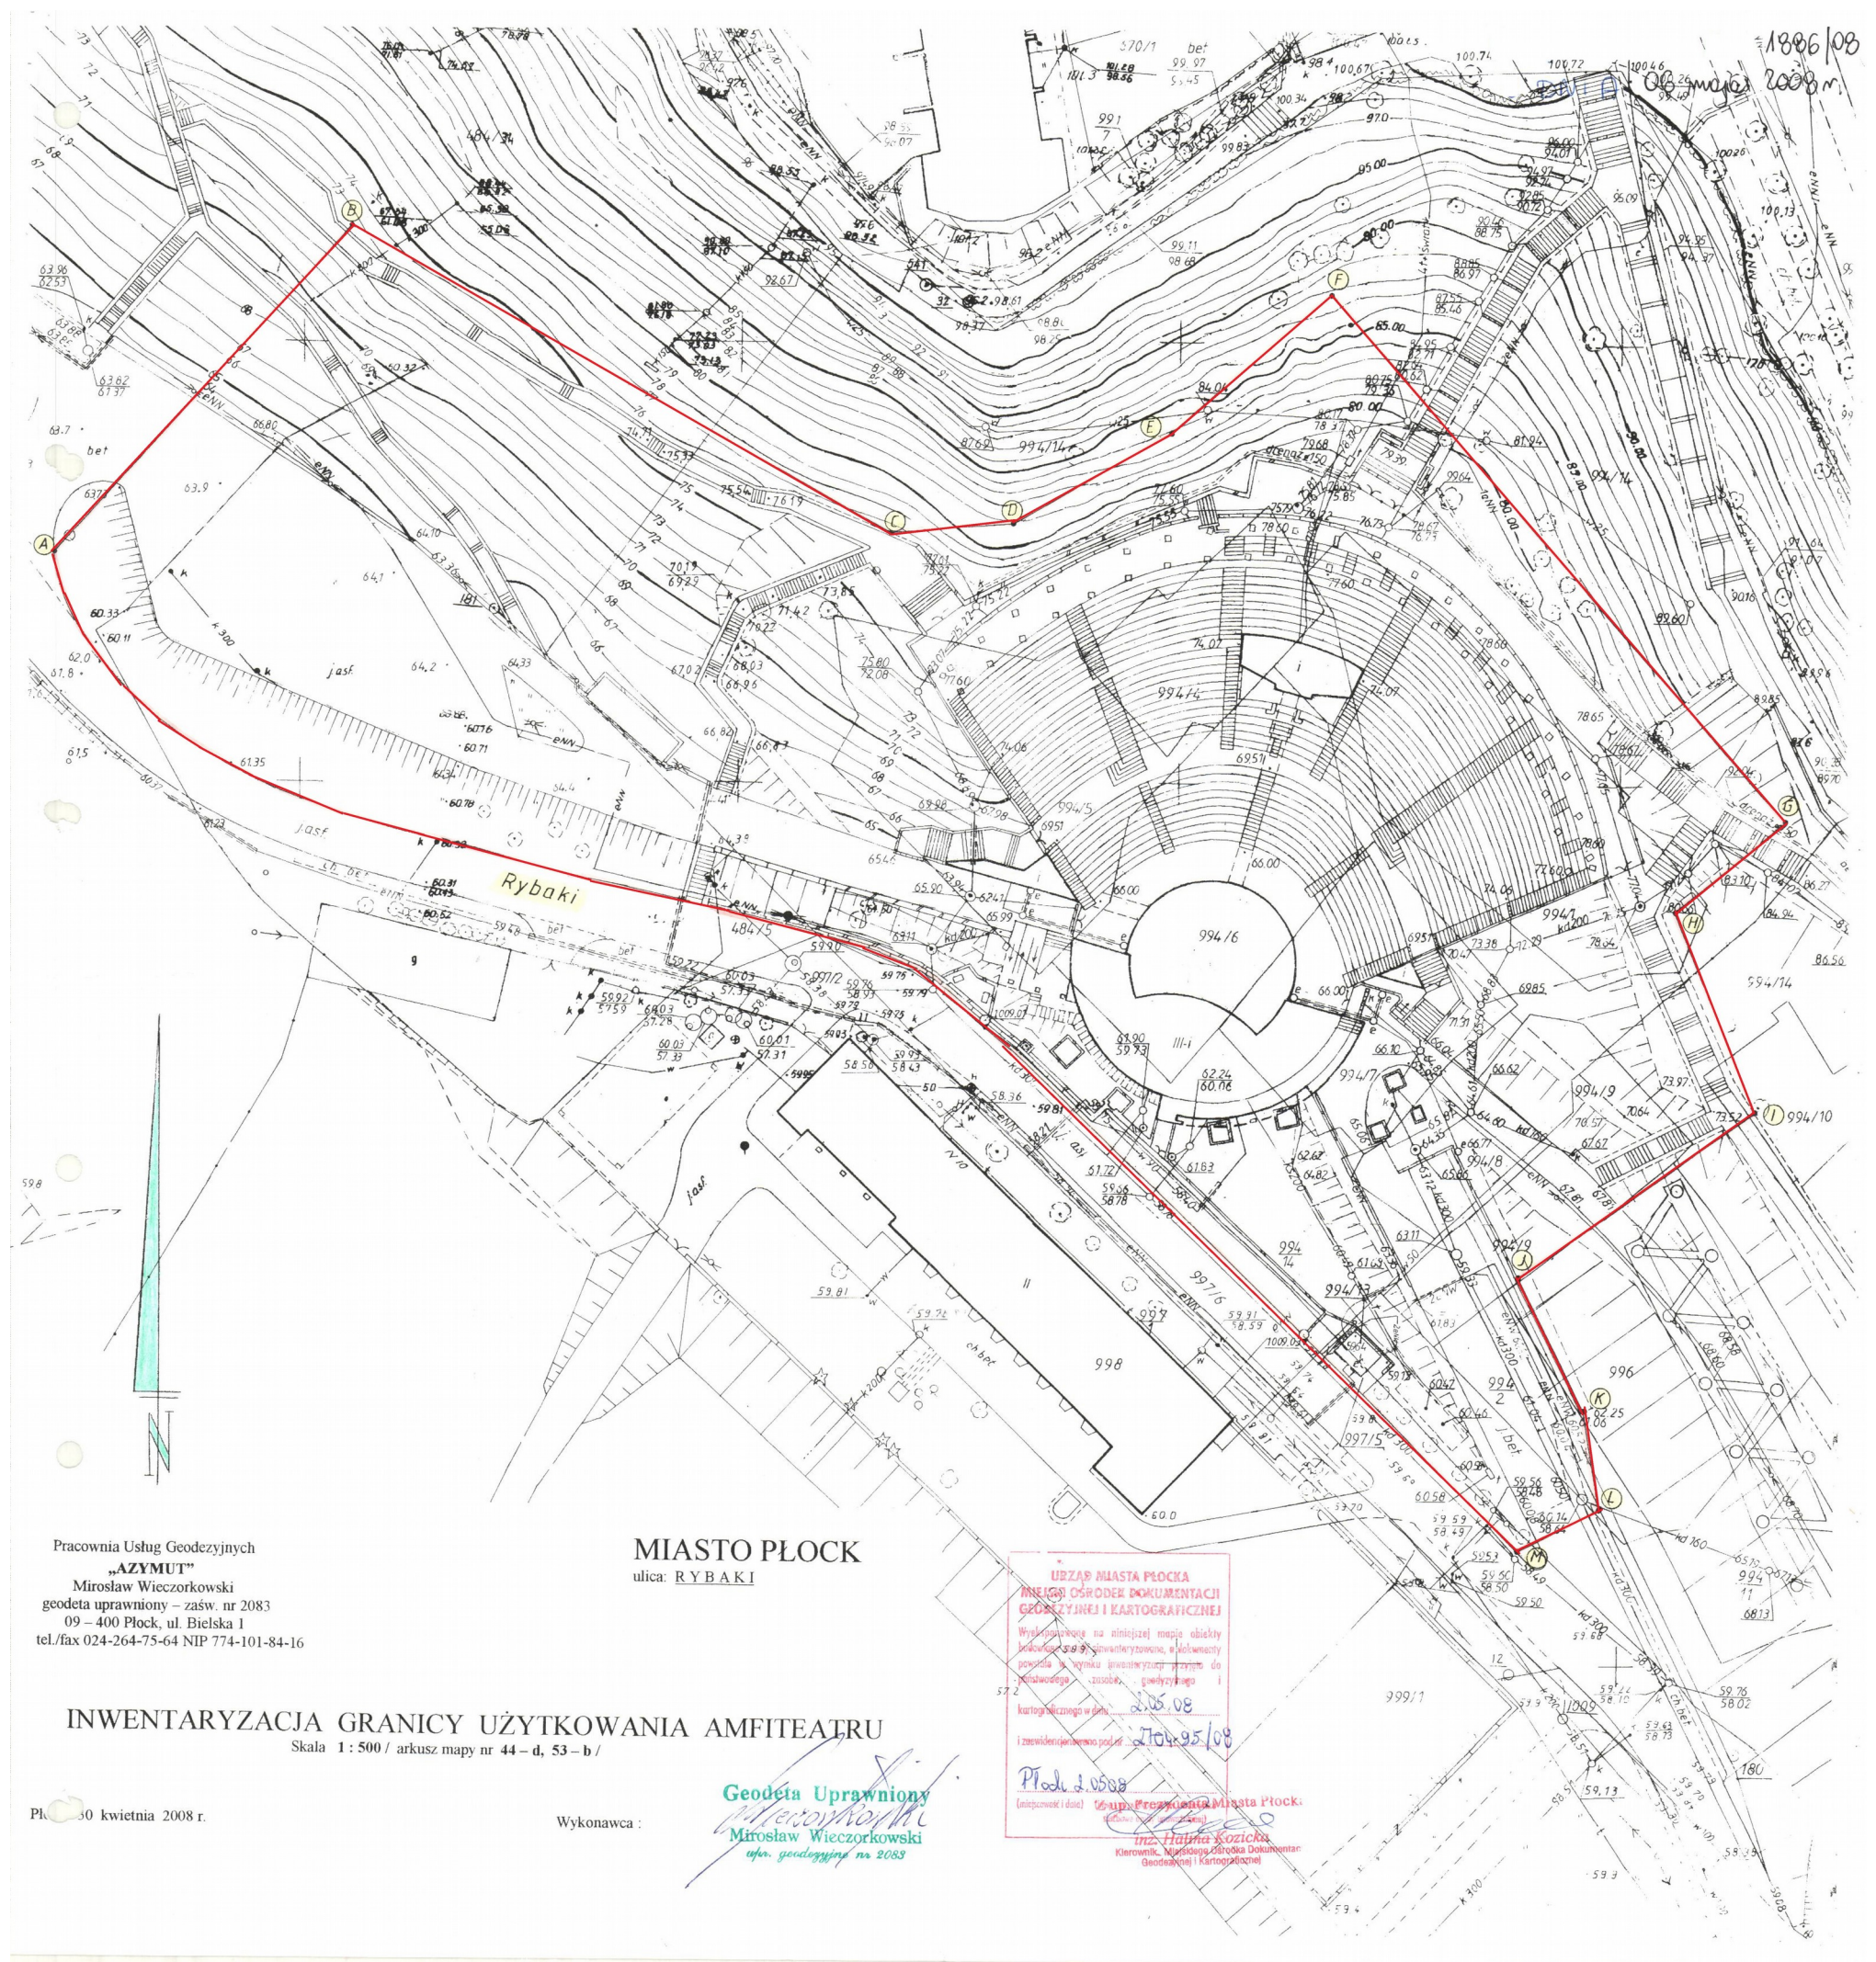

**Granice terenu wyłączone z umowy
zgodnie granicami określonymi w załączniku do Zarządzenia Prezydenta Miasta Płocka
nr 1886/08 z dnia 6 maja 2008 r.**