



Płock, 18.02.2019

WRM-VI.670.12.2019.AMi

Prezydent Miasta Płocka
pl. Stary Rynek 1
09-400 Płock

pełnomocnik:
Pan Mariusz Andler
MBZ Andler, Tomczak sp.j.
ul. Maślana 8/10
87-800 Włocławek

W odpowiedzi na wniosek z dnia 28.01.2019 r., uzupełnionego pismem z dnia 06.02.2019 r. w sprawie zaopiniowania zamierzenia budowlanego pod nazwą „Budowa ulicy Ośnickiej” informuję, że Zespół ds. Estetyki Miasta na posiedzeniu w dniu 15 lutego 2019 r. zaopiniował wniosek **pozytywnie**.

W opinii Zespołu stosowanie czerwonej kostki betonowej jako nawierzchni chodnikowej nie spełnia aktualnych standardów estetycznych, a dostępność szerokiego asortymentu nawierzchni utwardzonych na rynku daje duże możliwości zróżnicowania optycznego nawierzchni służącej ruchowi pieszemu od nawierzchni jezdnej. Jednakże zastosowanie wskazanych we wniosku materiałów jest akceptowalne ze względu na bliskie sąsiedztwo terenów zagospodarowanych z użyciem materiałów o takiej samej kolorystyce jak przedstawione we wniosku.

Jednocześnie informuję, że niezależnie od Zarządzenia nr 688/11 Prezydenta Miasta Płocka z dnia 29 lipca 2011 r., obowiązuje Zarządzenie Nr 224/2019 Prezydenta Miasta Płocka z dnia 18 stycznia 2019 roku w sprawie powołania Zespołu do sprawy Estetyki Miasta oraz ustalenia zasad uzgadniania i opiniowania projektów pod względem plastycznym, według którego uzgodnieniu pod względem estetycznym podlegają nawierzchnie ulic i placów.

Ponadto informuję, że powyższa opinia nie zwalnia od obowiązku uzyskania innych pozwoleń wymaganych przepisami szczególnymi, w tym prawa budowlanego.

Załącznik stanowiący integralną część opinii:


1. Rysunek „Przekroje i szczegóły konstrukcyjne” z projektu budowlanego dla inwestycji w zakresie „Budowy ulicy Ośnickiej na odcinku od ulicy Dziedziniec do ulicy Górnej w Płocku wraz z brakującą infrastrukturą techniczną” (projektant: Mariusz Andler, Piotr Tomczak)

KIEROWNIK
Referatu Rewitalizacji i Estetyki Miasta
Michał Bałski
Michał Bałski

Otrzymują:

1. adresat
2. WRM-VI -a/a


PRZEKRÓJ KONSTRUKCYJNO-NORMALNY

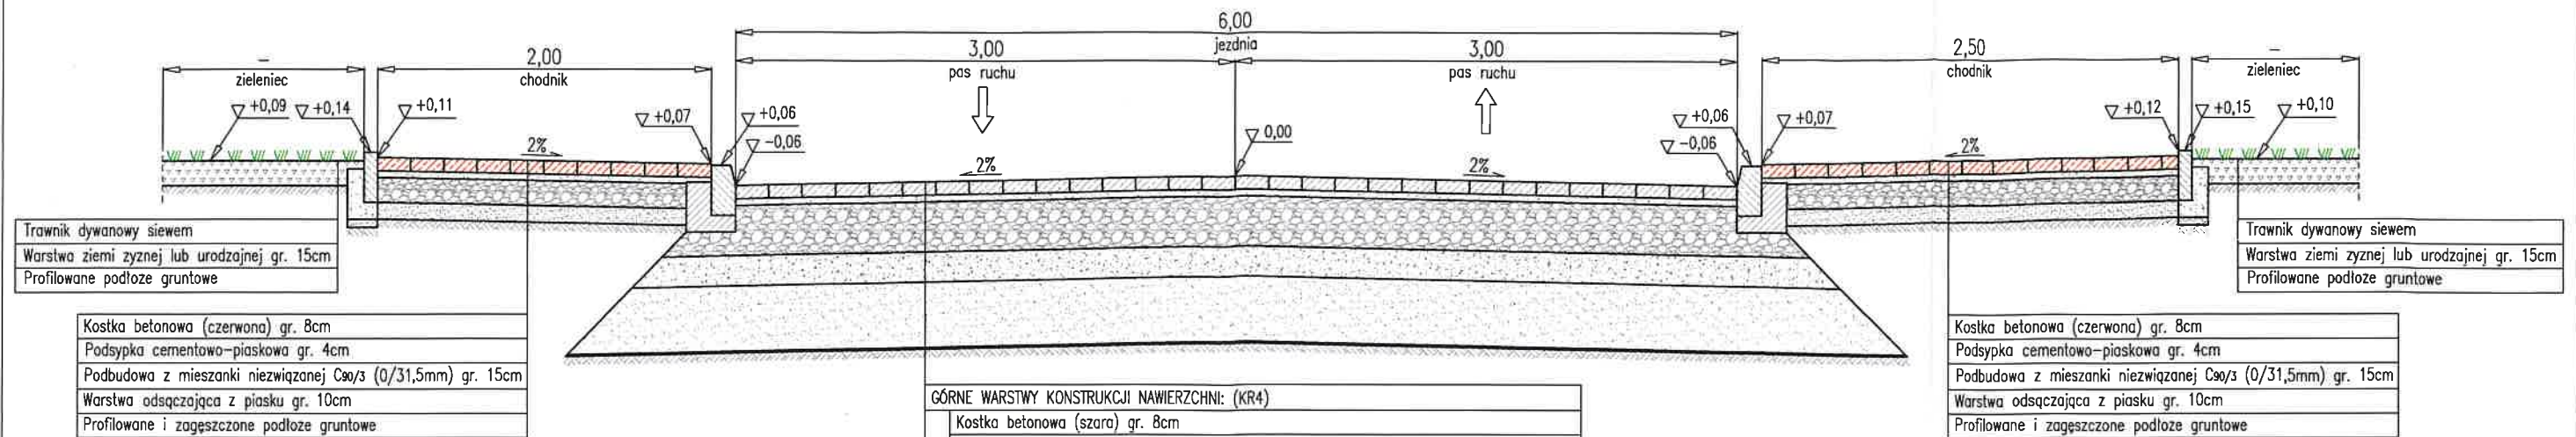


- Głębokość przemarzania gruntu h_z wg PN-81/B-03020 dla miasta Płock wynosi 1,0m.
- Wymagana grubość konstrukcji nawierzchni ze względu na odporność na wysadziny dla kategorii obciążenia ruchem KR4 i dla grupy nośności podłoża G4 wynosi min. 0,75 h_z (0,75*1,0=min. 0,75m => dla miasta Płock)
- Zaprojektowano wykonanie nawierzchni o grubości 100cm co spełnia w/w wymagania.

GÓRNE WARSTWY KONSTRUKCJI NAWIERZCHNI: (KR4)
Kostka betonowa (szara) gr. 8cm
Podsypka cementowo-piaskowa gr. 4cm
Warstwa podbudowy zasadniczej z mieszanki niezwiązanej C _{90/3} (0/31,5mm) gr. 30cm
DOLNE WARSTWY KONSTRUKCJI NAWIERZCHNI: TYP 6 (G4)
Warstwa podbudowy pomocniczej z mieszanki związanej cementem (C _{3/4}) gr. 18cm
WARSTWA ULEPSZONEGO PODŁOŻA: TYP 6 (G4)
Warstwa ulepszonego podłoża z mieszanki niezwiązanej (CBR $\geq$ 20%) gr. 40cm
PODŁOŻE GRUNTOWE:
Warstwa odcinająca z geowłókniny
Profilowane i zagęszczone podłoże gruntowe


ZASTOSOWANIE PŁYTEK Z WYPUSTKAMI NA PRZEJŚCIACH DLA PIESZYCH (WIDOK Z GÓRY)

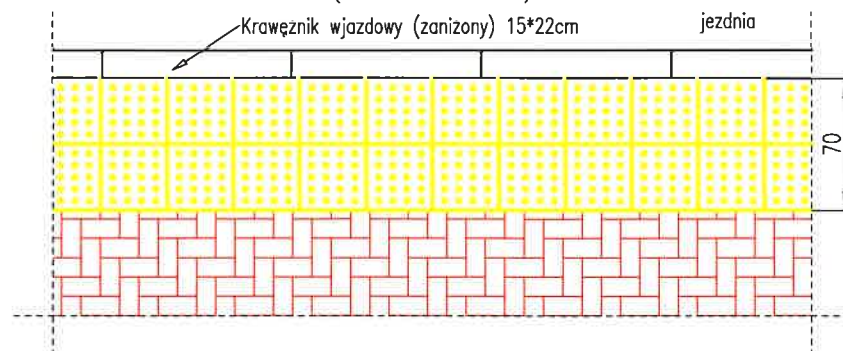


PRZEKRÓJ KONSTRUKCYJNY ZJAZDU INDYWIDUALNEGO

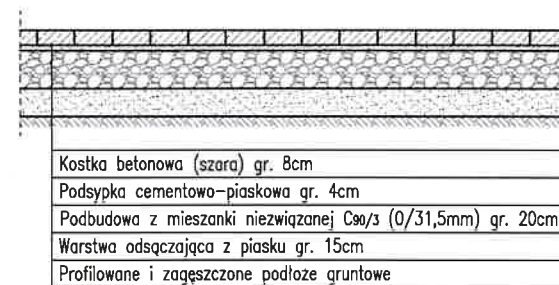


Wzór układania nawierzchni z kostki betonowej:
a) chodnik – kostka czerwona;
b) zjazd indywidualny – kostka szara.

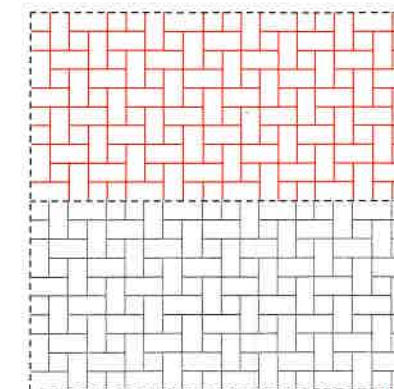

Wzór układania nawierzchni z kostki betonowej:
a) jezdnia – kostka szara.

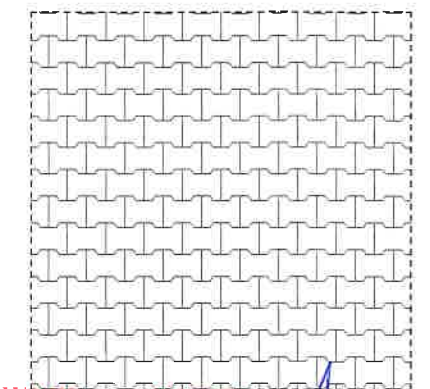

SZCZEGÓŁY KONSTRUKCYJNE – wymiary w "cm"

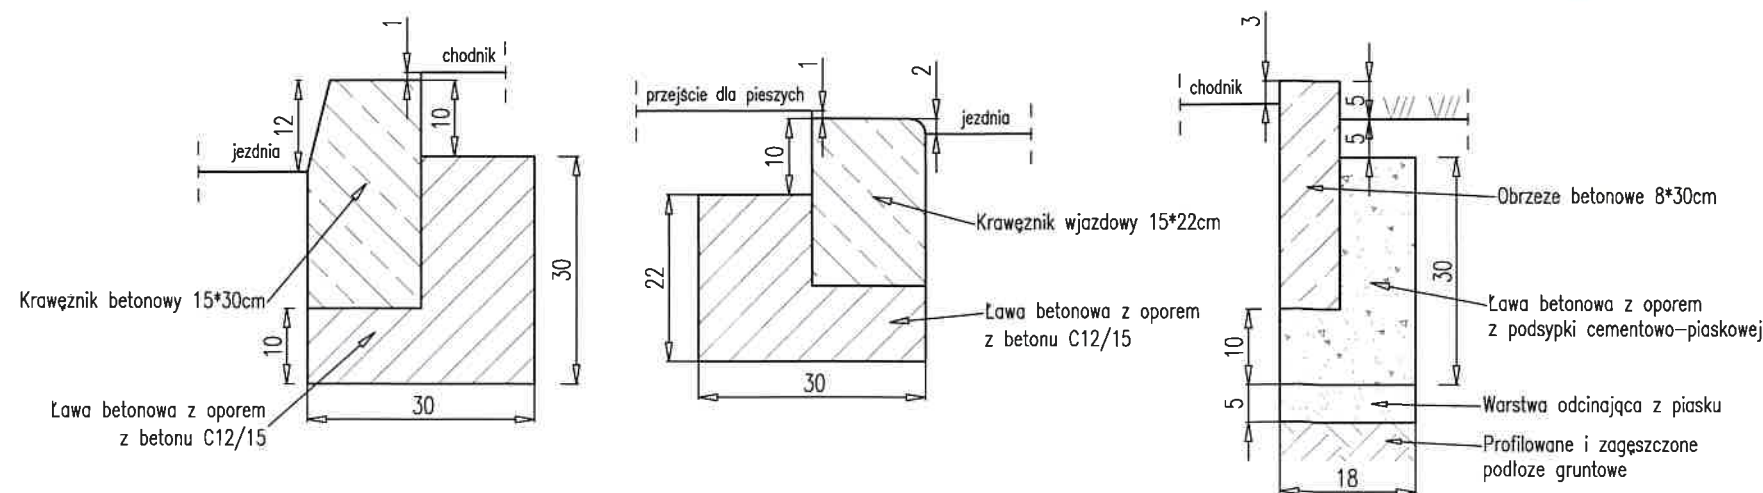

KIEROWNIK Referatu Rewitalizacji i Estetyzacji Miasta
Michał Balski Załącznik nr do opinii
Zespołu do spraw Estetyki Miasta
z dnia 18.02.2019

NADZORCA INWESTYCJI: Budowa ulicy Ośnickiej			
ZAKRES INWESTYCJI: Budowa ulicy Ośnickiej na odcinku od ulicy Działoszyńskiego do ulicy Górnej w Płocku wraz z brakującą infrastrukturą techniczną			
JEDNOSTKA PROJEKTOWA: MBZ Andler, Tomczak sp. j. ul. Masłana 8/10 87-800 Włocławek tel. 54 413 60 00		INWESTOR: Prezydent Miasta Płocka ul. Stary Rynek 1 09-400 Płock	
FUNKCJA:	IMIĘ I NAZWISKO:	UPRAWNIENIA:	PODPIS:
PROJEKTANT BRANŻY DROGOWEJ	Mariusz Andler	do projektowania w spec. drogowej KUP/0036/P00D/07	<i>MB</i>
SPRAWDZAJĄCY BRANŻY DROGOWEJ	Piotr Tomczak	do projektowania w spec. drogowej KUP/0040/P00D/07	<i>PT</i>
FAZA OPRACOWANIA: Projekt budowlany			
BRANŻA: Drogorowa			
TYTUŁ RYSUNKU: Przekroje i szczegóły konstrukcyjne			
DATA: 05-02-2019	SKALA: 1:10 i 1:40	NAZWA PLIKU:	NUMER ARCH: *
WZGLĘDNE PRAWA AUTORSKIE ZASTRZEŻONE. KOPLOWANIE W JAKIEKOLWIEK FORMIE (CZĘŚCI LUB CAŁOŚCI) BEZ PISEMNIEJ ZGODY "MBZ" ZABRANIONE. PODDAWA PRAWA: OZDROBNIA USTAW Z DNIA 23.02.1994 - NR 24 POZ. 83 - USTAWA PRAWO AUTORSKIE Z PODNIESIENIEM ZMIANAMI.			