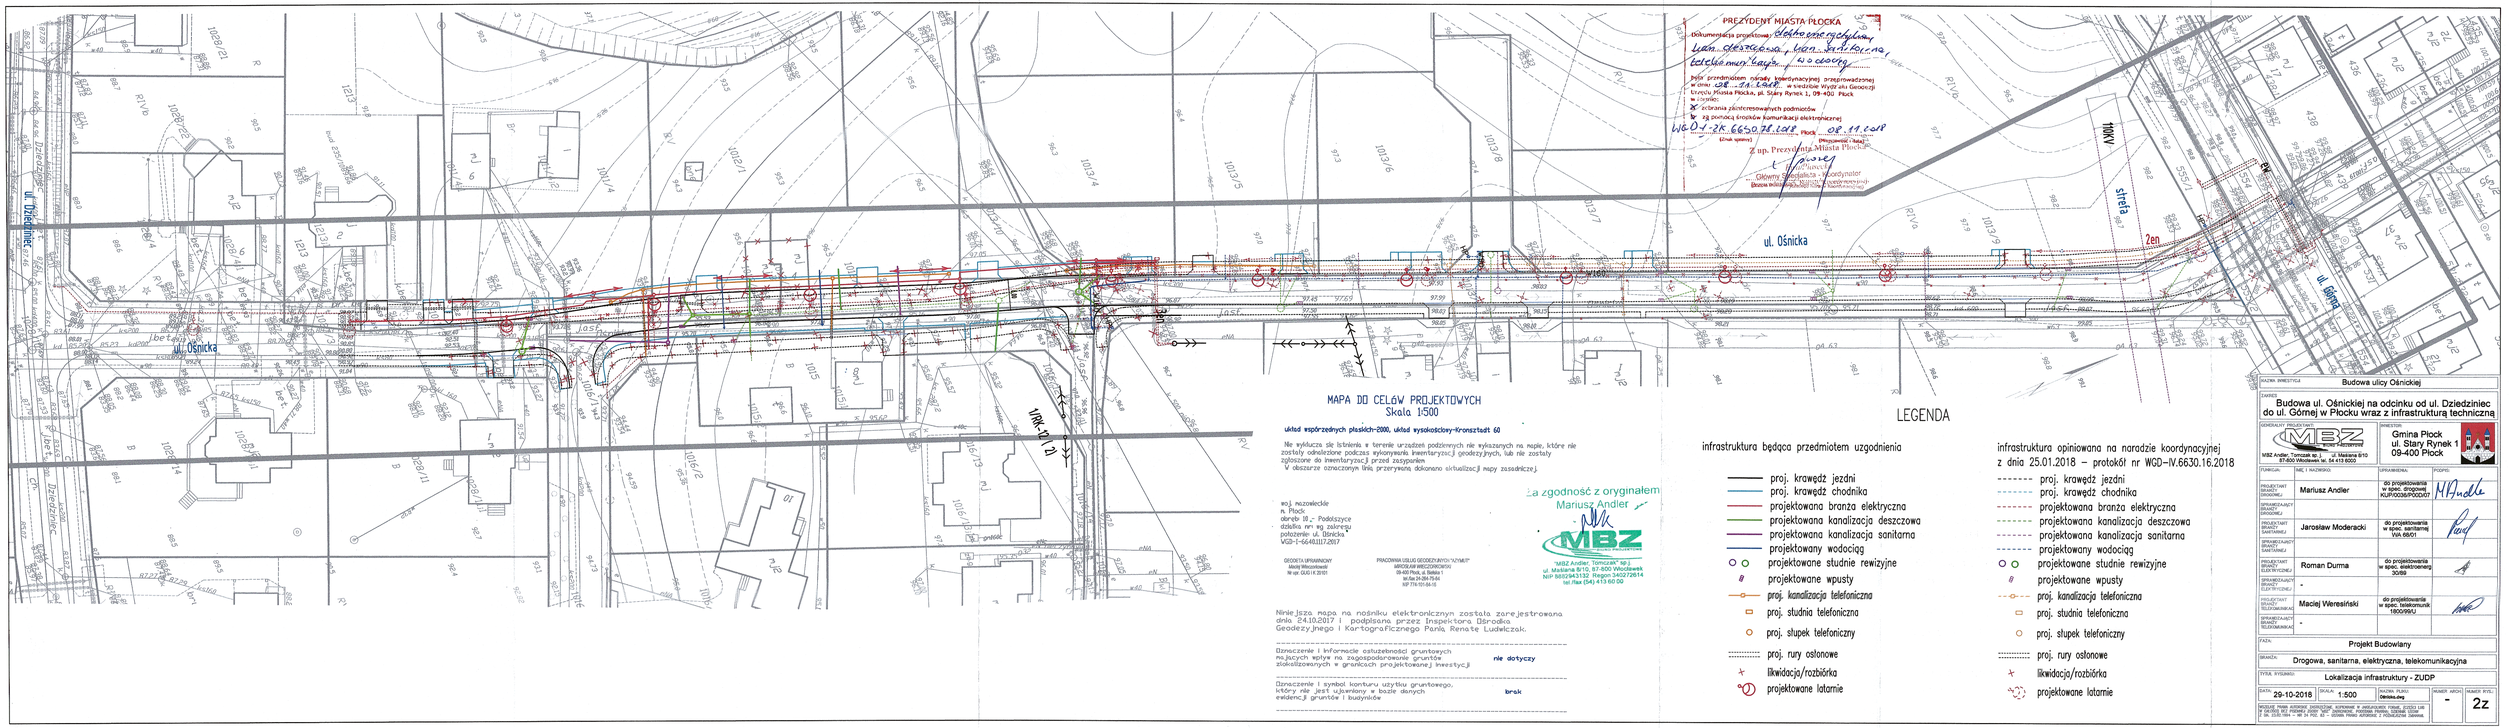

MAPA DO CELÓW PROJEKTOWYCH
Skala 1:500

układ współrzędnych płaskich-2000, układ wysokościowy-Kronsztadt 60

Nie wyklucza się istnienia w terenie urządzeń podziemnych nie wyłączonych na mapie, które nie zostały odnalezione podczas wykonywania inwentaryzacji geodezyjnych, lub nie zostały zgłoszone do inwentaryzacji przed zasypaniem
W obszarze oznaczonym linią przerywaną dokonano sklutalizacji mapy zasadniczej.

wo.j. mazowieckie
m. Płock
obręb 18 - Podolszyce
działka ewi. ej zabitej
położenie: ul. Ośnicka
WGD-I-6640.117.2017

GEODETA UPRAWNIONY
Andrzej Wieczorkowski
Nr upr. GUGiKi K.3/2101

PRACOWNIA USŁUG GEODEZYJNYCH "ALTIMETR"
MIROSŁAW WIECZORKOWSKI
09-400 Płock, ul. Bielska 1
tel./fax 24-204-75-66
NIP 774-101-54-16

Niniejsza mapa na nośniku elektronicznym została zarejestrowana dnia 24.10.2017 i podpisana przez Inspektora Ośrodka Geodezyjnego i Kartograficznego Panią Renatę Ludwiczak.

Oznaczenie i informacje dotyczące gruntów mających wpływ na zagospodarowanie gruntów zlokalizowanych w granicach projektowanej inwestycji — **nie dotyczy**

Oznaczenie i symbol konturu użytku gruntowego, który nie jest ujawniony w bazie danych ewidencji gruntów i budynków — **brak**

Za zgodność z oryginałem
Mariusz Andler

MBZ
"MBZ Andler, Tomczak" sp.j.
ul. Mościańa 8/10, 87-800 Włocławek
NIP 9892943132 Regon 340072614
tel./fax (54) 413 60 00

LEGENDA

infrastruktura będąca przedmiotem uzgodnienia

- proj. krawędź jezdni
- proj. krawędź chodnika
- projektowana branża elektryczna
- projektowana kanalizacja deszczowa
- projektowana kanalizacja sanitarna
- projektowany wodociąg
- projektowane studnie rewizyjne
- projektowane wpusty
- proj. kanalizacja telefoniczna
- proj. studnia telefoniczna
- proj. słupek telefoniczny
- proj. rury osłonowe
- likwidacja/rozbiórka
- projektowane latarnie

infrastruktura opiniowana na naradzie koordynacyjnej z dnia 25.01.2018 – protokół nr WGD-IV.6630.16.2018

- proj. krawędź jezdni
- projektowana branża elektryczna
- projektowana kanalizacja deszczowa
- projektowana kanalizacja sanitarna
- projektowany wodociąg
- projektowane studnie rewizyjne
- projektowane wpusty
- proj. kanalizacja telefoniczna
- proj. studnia telefoniczna
- proj. słupek telefoniczny
- proj. rury osłonowe
- likwidacja/rozbiórka
- projektowane latarnie

NAZWA INWESTYCJI:	Budowa ulicy Ośnickiej
TYTUŁ:	Budowa ul. Ośnickiej na odcinku od ul. Dziedziniec do ul. Górnej w Płocku wraz z infrastrukturą techniczną
OPRACOWANIE PROJEKTOWE:	MBZ Andler, Tomczak sp. j. ul. Mościańa 8/10 87-800 Włocławek tel. 54 413 6000
INWESTOR:	Gmina Płock ul. Stary Rynek 1 09-400 Płock

TYPOWCAR:	IMIĘ I NAZWISKO:	UPRAWNIENIA:	PODPIS:
PROJEKTANT BRANŻY DROGOWEJ	Mariusz Andler	do projektowania w spec. drogowej KUP/0035/POOD/07	
SPRAWDZAJĄCY BRANŻĘ DROGOWĄ			
PROJEKTANT BRANŻY SANITARNEJ	Jarosław Moderacki	do projektowania w spec. sanitarnej WA 68/01	
SPRAWDZAJĄCY BRANŻĘ SANITARNĄ			
PROJEKTANT BRANŻY ELEKTRYCZNEJ	Roman Durma	do projektowania w spec. elektrycznej 30/89	
SPRAWDZAJĄCY BRANŻY ELEKTRYCZNEJ	-		
PROJEKTANT BRANŻY TELEKOMUNIKACJI	Maciej Weresiński	do projektowania w spec. telekomunik 180/99/U	
SPRAWDZAJĄCY BRANŻY TELEKOMUNIKACJI	-		

FAZA:	Projekt Budowlany
BRANŻA:	Drogowa, sanitarna, elektryczna, telekomunikacyjna
TYTUŁ RYSUNKU:	Lokalizacja infrastruktury - ZUDP

DATA:	SKALA:	NAZWA PLIKU:	NUMER ARCH:	NUMER RYSU:
29-10-2018	1:500	Ośnicka.dwg	-	2z

WSZELKIE PRAWA AUTORSKIE ZASTRZEŻONE. KOPIOWANIE W JAKIEJKOLWIEK FORMIE, ZUPEŁNE LUB W CZĘŚCIE BEZ PISEMNEJ ZGODY "MBZ" ZABRONIONE. PODSTAWA PRAWNA: DZIENNIK USTAW Z DN. 23.05.1994 r. – DZ. U. POZ. 83 – USTAWA PRAWO AUTORSKIE I POZNAŁOŻNE USTAWY.