


NR ARCH.

1

Niniejsze stanowi załącznik Nr 3.5

do decyzji z dnia 25.03.2019r.

Nr 4/2019
HPM-IV.6740.4.8.2018.KP

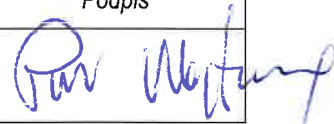NAZWA INWESTYCJI	Budowa ulicy Ośnickiej			
ZAKRES INWESTYCJI	Budowa ulicy Ośnickiej na odcinku od ulicy Dzierżyniec do ulicy Górnej w Płocku wraz z infrastrukturą techniczną			
FAZA	PROJEKT BUDOWLANY			
OPRACOWANIE	PROJEKT BUDOWLANY ROZBIÓRKI BUDYNKU MIESZKALNEGO			
BRANŻA	Konstrukcyjno-budowlana			
KAT. OBIEKTU	I			
LOKALIZACJA	Jednostka ewidencyjna: Miasto Płock Obręb ewidencyjny 10 – Podolszyce ul. Ośnicka 4 dz. nr. 1012/1, 1012/2			
INWESTOR	Prezydent Miasta Płocka ul. Stary Rynek 1 09-400 Płock			
Funkcja	Imię i nazwisko	Uprawnienia do projektowania	Data	Podpis
Projektant branży kontr.-budowl.	Piotr Wojtczak	w specjalności konstrukcyjno-budowlanej nr KUP/0005/POOK/07	17-12-2018r.	

Projekt zawiera 15... ponumerowanych stron

Włocławek, 17 grudzień 2018r.
Aktualizacja na dzień: 04 marzec 2019r.

SPIS TREŚCI

ZAWARTOŚĆ OPRACOWANIA.

URZĄD MIASTA PŁOCKA
Wydział Rozwoju i Polityki Gospodarczej Miasta
Referat Administracji
Architektoniczno-Budowlanej
09-400 Płock, pl. Szary Rynek 1

1. Część opisowa projektu rozbiórki	3
1.1. Podstawa opracowania	3
1.2. Uzasadnienie zadania	3
1.3. Opis do projektu zagospodarowania terenu	4
1.4. Opis techniczny	6
2. Część rysunkowa	11
Lb. Lokalizacja budynku przeznaczonego do rozbiórki	12
R1. Elewacje budynku do rozbiórki – frontowa i tylna	13
R2. Elewacje budynku do rozbiórki – boczne	14
R3. Rzut budynku – inwentaryzacja, stan techniczny	15

1. Część opisowa projektu budowlanego rozbiórki

Niniejsze opracowanie dotyczy projektu rozbiórki istniejącego budynku mieszkalnego usytuowanego na działkach nr 1012/1 i 1012/2 przy ul. Ośnickiej 4 w Płocku, i jest częścią projektu budowlanego zamierzenia budowlanego pod nazwą inwestycji: „**Budowa ulicy Ośnickiej**” – zakres inwestycji: „**Budowa ulicy Ośnickiej na odcinku od ulicy Dziedziniec do ulicy Górnej w Płocku wraz z infrastrukturą techniczną**”, projektowanego w Płocku, na działkach ewidencyjnych gruntu nr:

- 439, 554, 555/1, 555/2, 1011/3, 1011/4 (1011/5, 1011/6), 1012/1 (1012/5, 1012/6), 1012/2 (1012/3, 1012/4), 1013/1, 1013/4 (1013/24, 1013/25), 1013/5 (1013/22, 1013/23), 1013/6 (1013/20, 1013/21), 1013/7 (1013/18, 1013/19), 1013/8 (1013/16, 1013/17), 1013/9 (1013/14, 1013/15), 1013/10 (1013/12, 1013/13), 1013/11, 1014, 1016/1, 1016/11, 1016/12, 1016/13, 1020/1, 1020/2, 1020/3, 1027/3, 1028/10 (obręb ewidencyjny 10 – Podolszyce).

1.1 Podstawa opracowania

Niniejszy projekt budowlany został sporządzony w oparciu o:

- Umowę Nr 226/WIR-I/Z/27/2016 zawartą w Płocku dnia 8 listopada 2016r. z Gminą Miasto Płock z siedzibą w Płocku przy ul. Stary Rynek 1.
- Wytyczne Inwestora.
- Mapę sytuacyjno-wysokościową przeznaczoną dla celów projektowych
- Wizję lokalną terenu objętego opracowaniem.
- Ustawę z dnia 7 lipca 1994 r. *Prawo budowlane*.
- Normy i przepisy branżowe.
- Zasady wiedzy technicznej i sztuki budowlanej.

1.2 Uzasadnienie zadania

Realizacja przedmiotowej inwestycji przyczyni się do poprawy warunków komunikacyjnych w rejonie jej budowy oraz, co jest z tym związane, przyczyni się do poprawy warunków bytowych mieszkańców i użytkowników terenów przyległych.

Przedmiotowy budynek zlokalizowany na działkach nr 1012/1 i 1012/2 jest niezamieszkały i wyłączony z użytkowania ze względu na jego zły stan techniczny. Budynek nie nadaje się do remontu i wymaga rozbiórki. Ponadto usytuowany jest zbyt blisko osi nowoprojektowanej ulicy i stanowi kolizję dla nowej infrastruktury.

1.3 Opis do projektu zagospodarowania terenu działek 1012/1 i 1012/2

URZĄD MIASTA PŁOCKA
Wydział Rozwoju i Polityki Gospodarczej Miasta
Rozporządzeniem
Architektoniczno - Budowlanej
02-05 Płock, pl. Wolności 1

UWAGA: Część opisową do projektu zagospodarowania terenu sporządzono zgodnie z aktualnym Rozporządzeniem Ministra Transportu, Budownictwa i Gospodarki Morskiej w sprawie szczegółowego zakresu i formy projektu budowlanego, z dnia 25 kwietnia 2012 r.

Ad § 8.2.1.

Przedmiotem tej części opracowania jest rozbiórka istniejącego budynku mieszkalnego na terenie działek oznaczonych nr 1012/1 i 1012/2 położonych w Płocku, obręb 10 Podolszyce, przy ulicy Ośnickiej 4. W/w działka jest własnością miasta.

Ad § 8.2.2.

Istniejący stan zagospodarowania działek – przedmiotowy budynek, o pow. zabudowy 108,9 m² usytuowany jest we wschodniej części działek, na granicy pomiędzy działkami 1012/1 i 1012/2. W budynku wydzielono 2 odrębne lokale mieszkalne, oddzielone ścianą konstrukcyjną i granicą nieruchomości. Na działce nr 1012/1 usytuowany jest również budynek techniczny infrastruktury energetycznej, sieci kanalizacyjne i słupy linii napowietrznych oraz studnia.

Pozostały teren działek jest niezabudowany, z nawierzchnią biologicznie czynną – tereny gruntowe pokryte trawą, z krzewami i drzewami. Działka nie jest ogrodzona.

Budynek obecnie nie jest podłączony do mediów – istniejąca energetyczna linia napowietrzna jest odłączona.

Teren działki nachylony jest w kierunku południowo-zachodnim, o rzędnych kształtujących się w przedziale 93,5÷97,0 m n.p.m.

Ad § 8.2.3.

Projektowane zagospodarowanie terenu – z uwagi na zły stan techniczny istniejącego budynku oraz jego nieużytkowanie (pustostan), obiekt przeznaczono do rozbiórki. Powstałe miejsce przeznaczone będzie na tereny zielone oraz jako pas drogowy ulicy Ośnickiej.

Ad § 8.2.4.

Zestawienie powierzchni :

- powierzchnia terenu opracowania – działki 1012/1 i 1012/2 → 3379,4 m² (100 %)
- istniejący budynek mieszkalny – do rozbiórki → 108,9 m² (3,2%)
- istniejący budynki stacji eN → 11,9 m² (0,4%)
- tereny zielone → 3258,6 m² (96,4%)

Ad § 8.2.5.

Na obszarze przedmiotowej inwestycji znajduje się strefa ochrony stanowiska archeologicznego AZP 50-54/22, figurującego w wykazie stanowisk przewidzianych do Gminnej Ewidencji Stanowisk Archeologicznych, podlegające ochronie bez względu na stan zachowania, zgodnie z art. 6 ust. 2 pkt 3 ustawy z dnia 23 lipca 2003r. o ochronie zabytków i opiece nad zabytkami (Dz. U. z 2017r. poz. 2187 ze zm.).

Miejski Konserwator Zabytków – pismem nr **BKZ.4120.4.4.2018.ED(2)** z dnia 21.01.2018r. – ustala konieczność objęcia robót ziemnych inwestycji : Budowa ulicy Ośnickiej na odcinku od ulicy Dziedziniec do ulicy Górnej, od 0+000 do 0+100, badaniami o charakterze nadzoru archeologicznego. Realizacja badań archeologicznych – na etapie prowadzenia robót budowlanych – będzie możliwa po uzyskaniu pozwolenia konserwatorskiego, wydanego po złożeniu stosownego wniosku wraz z załącznikami.

Pismo nr **BKZ.4120.4.4.2018.ED(2)** z dnia 21.01.2018r. – stanowi załącznik dokumentacji projektowej (część formalno-prawna, warunki techniczne, uzgodnienia, decyzje).

Przedmiotowa inwestycja zlokalizowana jest na terenie, który nie podlega ochronie na podstawie ustaleń miejscowego planu zagospodarowania przestrzennego.

Ad § 8.2.6.

Teren nie jest objęty szkodami górnictwem.

Ad § 8.2.7.

Budynek, ze względu na pogłębiający się zły stan techniczny i brak jego użytkowania, może stanowić zagrożenia dla zdrowia i życia osób przypadkowo w nim przebywających, dlatego konieczna jest jego rozbiórka.

Sam obiekt i jego urządzenia nie stanowią zagrożenia dla środowiska. Planowana rozbiórka obiektu nie wprowadza szczególnych zakłóceń w ekologicznej charakterystyce powierzchni ziemi, gleby, wód opadowych i podziemnych.

Inwestycja nie jest zaliczana do przedsięwzięć dla których jest wymagany obowiązek sporządzania raportu o oddziaływaniu przedsięwzięcia na środowisko.

Obszar oddziaływania przedmiotowego budynku ogranicza się do terenu działek nr 1012/1 i 1012/2 oraz ulicy Ośnickiej (dz. nr 1014).

Podstawa prawna :

- aktualna na dzień sporządzenia projektu Ustawa z dnia 7 lipca 1994 r. Prawo Budowlane
- aktualne na dzień sporządzenia projektu Rozporządzenie Ministra Infrastruktury w sprawie warunków technicznych, jakim powinny odpowiadać budynki i ich usytuowanie

Ad § 8.2.8.

Inne konieczne dane wynikających ze specyfiki i charakteru obiektu budowlanego lub robót budowlanych:

- Przed przystąpieniem do robót należy uzyskać u Zarządcy drogi zezwolenie na prowadzenie robót w pasie drogowym;
- O rozpoczęciu robót należy powiadomić zainteresowane strony;
- W czasie prowadzenia robót wykonawca powinien zapewnić bezpieczeństwo w ruchu drogowym – zgodnie z ustawą o ruchu drogowym oraz zatwierdzonym projektem czasowej zmiany organizacji ruchu;
- W miarę możliwości wykonawca powinien zapewnić dojeżdżanie i dojazd mieszkańcom do swoich posesji;
- W trakcie robót należy zwrócić szczególną uwagę na media umieszczone w pasie drogowym;
- Roboty należy prowadzić zgodnie ze sztuką budowlaną, z zachowaniem obowiązujących w tym zakresie wymogów normowych oraz przepisów przeciwpożarowych i BHP;

1.4 Opis techniczny projektu rozbiórki

1.4.1. Ocena stanu technicznego budynku

Istniejący budynek wybudowany został w 1950 roku. Jest to budynek parterowy, niepodpiwniczony, z poddaszem nieużytkowym, wykonany na rzucie prostokątnym w technologii tradycyjnej murowanej. Pow. zabudowy wynosi 108,9 m².

W budynku wydzielono 2 oddzielne lokale mieszkalne, z podziałem przebiegającym wzdłuż ścian konstrukcyjnych oraz granicy nieruchomości (dz. 1012/1 i 1012/2).

Ściany wykonane są jako murowane z pustaków żużlobetonowych i cegieł. Tynk obustronny z licznymi ubytkami na części elewacji i od wewnątrz. Na elewacji zachodniej, środkowy fragment muru przy okapie dachu uległ dewastacji. Występują liczne spękania i ubytki cegieł.

Kominy murowane z cegły pełnej. Strop typu Kleina, na bazie cegieł oraz dwuteowników stalowych. Tynk na sufitach występuje tylko miejscowo, odsłaniając skorodowane belki stropu.

Dach dwuspadowy kryty papą. Konstrukcja dachu typowa drewniana, na bazie ściany stolcowej z płatwiami i krokwiami. Elementy więźby dachowej, z uwagi na nieszczelności pokrycia i jego odkształceniu, uległy zawilgoceniu, zagrzybieniu oraz korozji biologicznej. Brakuje pojedynczych elementów konstrukcji więźby. Podłogi wewnętrzne pierwotnie drewniane, na legarach ustawionych na gruncie. Z przyczyn jak dla więźby dachowej, obecnie elementy podłogi pozostały jedynie na fragmentach powierzchni. Pozostała część – tzw. klepisko.

Stolarka okienna i drzwiowa drewniana, typowa, w postaci jedynie pozostałości ram i ościeży. Szyby powybijane.

Budynek wyposażony jest w wewnętrzną instalację elektryczną oraz wentylację grawitacyjną. Ogrzewanie realizowane było na bazie piecy kaflowych, obecnie zdemontowanych.

URZĄD MIASTA PŁOCKA
Wydział Rozwoju i Polityki Gospodarczej Miasta
Referat Administracji Budowlanej
09-400 Płock, pl. Stary Rynek 21

Ogólny stan techniczny elementów konstrukcyjnych budynku budzi wiele zastrzeżeń i określa się jako zły. Budynek od lat nie jest w eksploatacji i nie był poddawany bieżącym remontom. Z tego względu nie nadaje się już do remontu, jedynie do rozbiórki.

1.4.2. Roboty przygotowawcze do rozbiórki

- Przed przystąpieniem do robót, fakt ich rozpoczęcia zgłosić w komórce nadzoru budowlanego
- wykonać ogrodzenie terenu rozbiórki i oznakować tablicami ostrzegawczymi, z zakazami wstępu osób nie biorących udziału w pracach rozbiórkowych
- należy zapewnić prawidłowy dostęp i dojazd dla służb ratowniczych i pomocniczych
- w obiekcie przed rozpoczęciem prac należy usunąć wyposażenie ruchome
- przed przystąpieniem do prac rozbiórkowych należy sprawdzić czy obiekty są faktycznie odłączone od sieci zewnętrznych. Trwale należy odłączyć obiekty od zasilania w energię elektryczną i odciąć dopływ wody do instalacji wodociągowej, jeżeli sieć ta będzie znajdować się w obrębie terenu objętego rozbiórką.

1.4.3. Proponowana kolejność wykonywania rozbiórek

- Prace należy rozpocząć od demontażu resztek stolarki okiennej i drzwiowej oraz orynnowania
- kolejnym etapem to rozbiórka pokrycia dachowego oraz demontaż więźby dachowej i komina
- kolejnym etapem jest rozbiórka stropu typu Kleina
- następnie ścian zewnętrznych
- po usunięciu ścian, można przystąpić do rozebrania resztek posadzek betonowych i podbudowy
- po zakończonych pracach, teren należy wyrównać, pozostawiając uprzątnięte podłoże gruntowe.

1.4.4. Technologia wykonania robót rozbiórkowych

- Prace należy wykonywać zgodnie z warunkami i wymogami BHP dla robót budowlanych, rozbiórkowych, zgodnie z Rozporządzeniem Ministra Infrastruktury w sprawie bezpieczeństwa i higieny pracy podczas wykonywania robót budowlanych (Dz.U. z 9.03.2003 r. Nr 47 poz. 401)
- prace rozbiórkowe muszą być prowadzone przez osobę posiadającą odpowiednie kwalifikacje zawodowe
- przed przystąpieniem do robót rozbiórkowych, pracownicy powinni zostać zapoznani z programem rozbiórki i poinstruowani o bezpiecznym sposobie jej wykonania. Należy przeprowadzić stanowiskowe szkolenia BHP bezpośrednio przed przystąpieniem do robót
- przy prowadzeniu prac rozbiórkowych i wyburzeniowych należy przestrzegać wszystkich obowiązujących przepisów bezpieczeństwa i higieny pracy i bezwzględnie stosować wszystkie przewidziane przy tych robotach urządzenia zabezpieczające i ochronne
- na bieżąco należy prowadzić Dziennik Rozbiórki a w szczególności zapisy dotyczące :
 - kolejności i sposobu wykonywania robót,
 - protokolarne przekazanie elementów do rozbiórki i protokolarny odbiór rusztowań lub drabin,
 - opisu środków zabezpieczających użytych przy rozbiórce,
 - opis okoliczności towarzyszących rozbiórce i mających wpływ na przebieg robót i bezpieczeństwo ludzi.
- w trakcie robót dokonywać bieżącej oceny stanu poszczególnych elementów i w miarę potrzeb wykonać niezbędne zabezpieczenia lub tymczasowe wzmocnienia konstrukcji
- obowiązuje zasada stopniowego zmniejszania obciążenia elementów nośnych konstrukcji
- robót rozbiórkowych nie należy prowadzić w czasie opadów atmosferycznych i silnego wiatru
- usuwanie elementów rozbiórki nie może wywołać nieprzewidzianego spadania lub zwalania innego elementu
- nie dopuszczalne jest dokonywanie rozbiórki przez podkopywanie lub podcinanie konstrukcji od dołu
- wszystkie przejścia i przejazdy znajdujące się w zasięgu robót rozbiórkowych muszą być w sposób odpowiedni zabezpieczone, a drogi, obejścia i objazdy wyraźnie oznakowane
- wszystkie demontowane elementy konstrukcji, należy zabezpieczyć zawieszami / trawersami / linami zamocowanymi do dźwigu
- pracownicy powinni być zaopatrzeni w komplet potrzebnych narzędzi oraz odzież roboczą, hełmy, okulary i rękawice ochronne

URZĄD MIASTA PŁOCKA
Wydział Rozwoju i Polityki Gospodarczej Miasta
Referat Administracji
Instalacyjno - Budowlany
09-400 Płock, pl. Stary Rynek 1

- robotnicy pracujący na wysokości 4 m i powyżej, powinni być zabezpieczeni pasami ochronnymi lub linami umocowanymi do trwałych elementów budynku
- dla zachowania bezpieczeństwa w trakcie rozbierania poszczególnych elementów konstrukcji obiektów należy :
 - elementy stropów/dachu, układać oddzielnie nie blokując komunikacji lub przy rozbiorce żurawiem/dźwigiem ładować na samochody i wywozić z miejsca rozbiorczy,
 - niezbędny gruz i inne materiały odpadowe wywieźć na wysypisko śmieci,
 - teren na bieżąco uporządkować,
 - pilnować aby osoby oraz sprzęt zmechanizowany znajdował się poza strefą niebezpieczną.
- w przypadku napotkania w trakcie rozbiorczy ukrytych przyłączy lub instalacji, należy wyjaśnić czy dana instalacja lub przyłącze nie jest użytkowane i po odłączeniu potwierdzić wpisem do dziennika budowy
- dopuszcza się stosowanie innej niż proponowana kolejność wykonania rozbiorczy pod warunkiem zachowania w/w zasad i przepisów BHP.

1.4.5. Sposób zagospodarowania materiałów z rozbiorczy

Wszystkie materiały z rozbiorczy winny być posortowane na tymczasowym składowisku.

Posiadacz odpadów powinien postępować z nimi w sposób zgodny z zasadami gospodarowania odpadami oraz wymogami ochrony środowiska.

Materiały z rozbiorczy obiektów powinny być posegregowane w miejscu ich demontażu i magazynowane selektywnie do czasu wywozu z placu rozbiorczy.

Zgodnie z Rozporządzeniem Ministra Środowiska z dnia 27 września 2001 r. w sprawie katalogu odpadów (Dz.U. Nr 112 poz. 1206), materiały z rozbiorczy należą do grupy 17 – odpady z budowy, remontów i demontażu obiektów budowlanych oraz infrastruktury drogowej.

Na skutek prowadzonych prac rozbiorczykowych powstaną na placu rozbiorczy następujące rodzaje odpadów :

- 17.01.01 – gruz betonowy
- 17.01.03 – odpady innych materiałów ceramiki i elementów wyposażenia
- 17.01.80 – usunięte tynki
- 17.02.03 – tworzywa sztuczne
- 17.04.05 – żelazo i stal
- 17.06.04 – materiały izolacyjne, budowlane
- 17.09.04 – zmieszane odpady z demontażu inne niż wyżej wymienione

Z rozbiórki obiektu powstaną odpady obojętne, nie powodujące zanieczyszczenia środowiska lub zagrożenia dla ludzi.

Z wytworzonych materiałów należy wydzielić odpady do recyklingu i utylizacji, m.in. elementy stalowe.

Pozostałe odpady podlegają składowaniu na miejskim składowisku odpadów.

URZĄD MIASTA PŁOCKA
Wydział Rozwoju i Polityki Gospodarczej Miasta
Referat Administracji
Architektoniczno-Budowlanej
09-400 Płock, pl. Stary Rynek 1

mgr inż. Piotr Wojtczak

Uprawnienia budowlane bez ograniczeń
w specjalności konstrukcyjno-budowlanej
do projektowania nr KUP/0005/POOK/07
do kierowania robotami budowlanymi
nr KUP/0108/OWOK/13

Podpis i pieczęć projektanta

2. Część rysunkowa

URZĄD MIASTA PŁOCKA
Wydział Rozwoju i Polityki Gospodarczej Miasta
Referat Administracji
Architektoniczno - Budowlanej
09-400 Płock, pl. Stary Rynek 1

MAPA DO CELÓW PROJEKTOWYCH
Skala 1:1000

Układ współrzędnych: plaskoziemski, układ wysokościowy: tranzytowy 68

Na wylocie się terenu z terenów urządzeń podziemnych nie wykonanych na mapie, które nie zostały objęte podczas wykonania inwentaryzacji geodezyjnych, lub nie zostały zgłoszone do inwentaryzacji przed rozpoczęciem
V obszarze oznaczonym linią przerywaną, dotychczasowej sytuacji mapy zasadniczej.

Woj. mazowiecki
m. Płock
dla: 11 - Podziemie
dla: 11 - Podziemie
dla: 11 - Podziemie
dla: 11 - Podziemie

Geodezyjny Urząd Miasta Płocka
Biuro Inżynierii
NIP: 14-644-117-287

Niniejsza mapa na nośniku elektronicznym została zarejestrowana
dnia 24.10.2017 r. podpisana przez Inspektora Geodezyjnego i Kartograficznego Pana Renata Ludwiczaka.


Opisane i informacja o lokalizacji gruntów
nie dotyczy

Opisane i informacja o lokalizacji gruntów
błąd

URZĄD MIASTA PŁOCKA
Wydział Rozwoju i Polityki Gospodarczej Miasta
Referat Administracji
Architektoniczno - Budowlanej
09-400 Płock, pl. Stary Rynek 1


BUDYNEK PRZEZNACZONY
DO ROZBIÓRKI

pow. zabudowy 108,9 m²

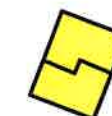

BUDYNEK PRZEZNACZONY
DO ROZBIÓRKI

NAZWA INWESTYCJI: Budowa ulicy Ośnickiej			
ZAKRES INWESTYCJI: Budowa ulicy Ośnickiej na odcinku od ulicy Dzieńdziniec do ulicy Gómej w Płocku wraz z brakującą infrastrukturą techniczną.			
JEDNOSTKA PROJEKTOWA: MBZ BIURO PROJEKTOWE MBZ Andler, Tomczak sp. j. ul. Małsiana 8/10 87-800 Włocławek tel. 54 413 60 00		INWESTOR: Prezydent Miasta Płocka ul. Stary Rynek 1 09-400 Płock	
FUNKCJA:	IMIĘ I NAZWISKO:	UPRAWNIENIA:	PODPIS:
PROJEKTANT BRANŻY DROGOWEJ	Piotr Wojtczak	do projektowania w spec. konst.-bud. KUP/0005/P00K/07	
PROJEKT BUDOWLANY ROZBIÓRKI BUDYNKU MIESZKALNEGO			
BRANŻA: konstrukcyjno-budowlana			
TYTUŁ RYSUNKU: Lokalizacja budynku przeznaczonego do rozbiórki			
DATA: 17-12-2018	SKALA: 1:1000	NAZWA PLIKU: *****	NUMER ARCH: 1
WSZELKIE PRAWA AUTORSKIE ZASTRZEŻONE. KOPIOWANIE W JAKIEKOLWIEK FORMIE, CZĘŚCI LUB W CAŁOŚCI BEZ PISEMNEJ ZGODY "MBZ" ZABRONIONE. PODSTAWA PRAWNA: DZIEŃNIK USTAW Z DN. 23.02.1994 - NR 24, POZ. 93 - USTAWA PRAWO AUTORSKIE Z PODLEŻNYMI ZMIANAMI.		NUMER RYS.: 1	Lb

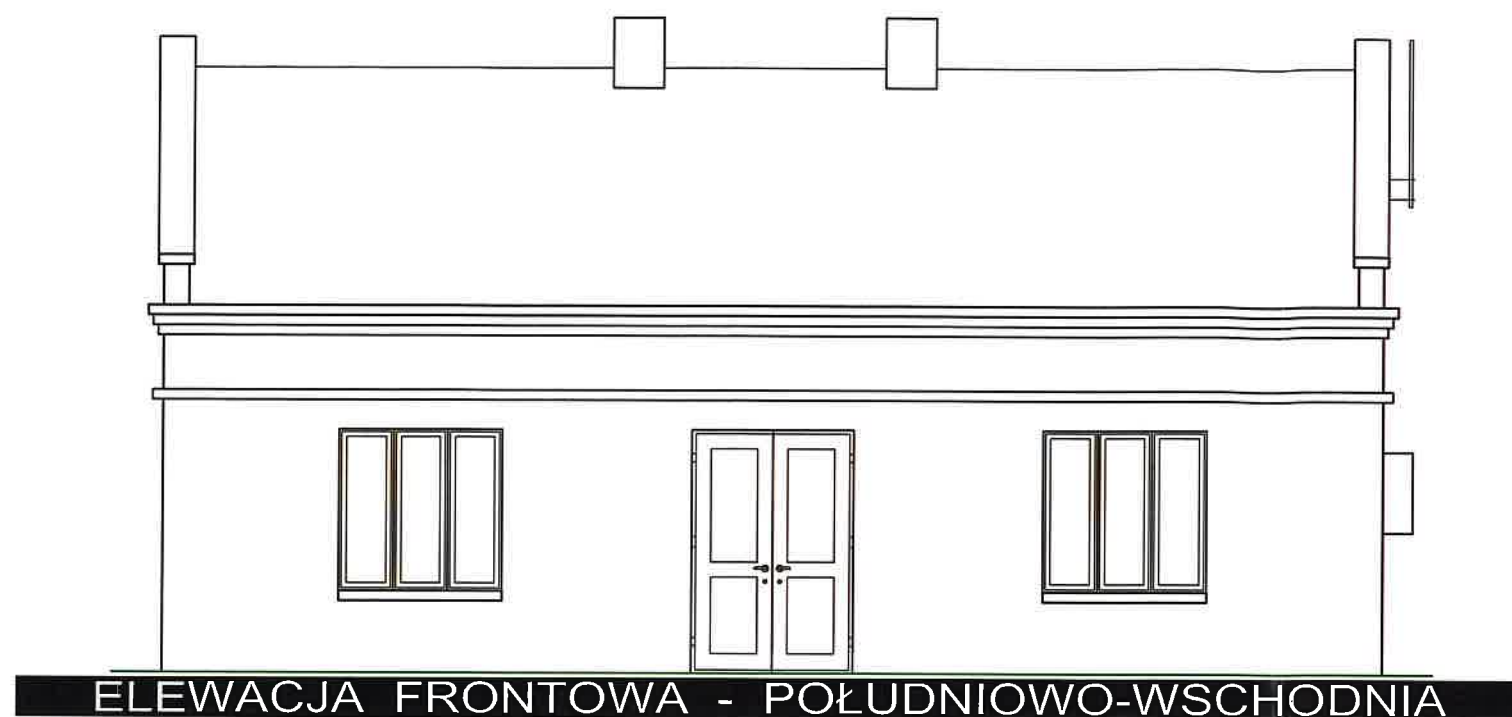

12,1 m



12,1 m

6,3 m

ELEWACJA FRONTOWA

ELEWACJA TYLNA



ELEWACJA TYLNA



NAZWA INWESTYCJI:				Budowa ulicy Ośnickiej	
ZAKRES INWESTYCJI:				Budowa ulicy Ośnickiej na odcinku od ulicy Dziedziniec do ulicy Górnej w Płocku wraz z brakującą infrastrukturą techniczną	
JEDNOSTKA PROJEKTOWA:		INWESTOR:			
MBZ Andler, Tomczak sp. j. ul. Małsana 8/10 87-800 Włocławek tel. 54 413 60 00		Prezydent Miasta Płocka ul. Stary Rynek 1 09-400 Płock			
FUNKCJA:	IMIĘ I NAZWISKO:	UPRAWNIENIA:	PODPIS:		
PROJEKTANT BRANŻY DROGOWEJ	Piotr Wojtczak	do projektowania w spec. konst.-bud. KUP/0005/PŁOCK/07			
PROJEKT BUDOWLANY ROZBIÓRKI BUDYNKU MIESZKALNEGO					
BRANŻA: Konstrukcyjno-budowlana					
TYTUŁ RYSUNKU: Elewacje budynku do rozbiórki - frontowa i tylna					
DATA:	SKALA:	NAZWA PLIKU:	NUMER ARCH:	NUMER RYS.:	
17-12-2018	1:75	*****			
WSZELKIE PRAWA AUTORSKIE ZASTRZEŻONE. KOPIOWANIE W JAKIEKOLWIEK FORMIE, CZĘŚCI LUB W CAŁOŚCI BEZ PISEMNEJ ZGODY "MBZ" ZABRONIONE. PODSTAWA PRAWNA: OZBENIAK USTAW Z DN. 23.02.1994 - NR 24 POZ. 83 - USTAWA PRAWO AUTORSKIE Z PÓŹNIEJSZYMI ZMIANAMI.					
			1	R1	



9,0 m



9,0 m


6,3 m

ELEWACJA BOCZNA



ELEWACJA BOCZNA

NAZWA INWESTYCJI: Budowa ulicy Ośnickiej				
ZAKRES INWESTYCJI: Budowa ulicy Ośnickiej na odcinku od ulicy Dziedziniec do ulicy Górnej w Płocku wraz z brakującą infrastrukturą techniczną				
JEDNOSTKA PROJEKTOWA: MBZ MBZ Andler, Tomczak sp. j. ul. Małana 8/10 87-800 Włocławek tel. 54 413 80 00		INWESTOR: Prezydent Miasta Płocka ul. Stary Rynek 1 09-400 Płock		
FUNKCJA:	IMIĘ I NAZWISKO:	UPRAWNIENIA:	PODPIS:	
PROJEKTANT BRANŻY DROGOWEJ	Piotr Wojtczak	do projektowania w spec. konst.-bud. KUP/0005/POOK/07		
PROJEKT BUDOWLANY ROZBIÓRKI BUDYNKU MIESZKALNEGO				
BRANŻA: Konstrukcyjno-budowlana				
TYTUŁ RYSUNKU: Elewacje budynku do rozbiórki - boczne				
DATA: 17-12-2018	SKALA: 1:75	NAZWA PLIKU:	NUMER ARCH:	NUMER RYS.: 1 R2
WZGLĘDNE PRAWA AUTORSKIE ZASTRZEŻONE. KOPLOWANIE W JAKIEJKOLWIEK FORMIE, (CZĘŚCI LUB W CAŁOŚCI) BEZ PISEMNEJ ZGODY NABYŁ ZABRONIONE. PODSTAWA PRAWNA: ODDZIAŁY USTAW Z DN. 23.02.1994 - NR 24 POZ. 83 - USTAWA PRAWO AUTORSKIE Z PÓŹNIEJSZYMI ZMIANAMI.				

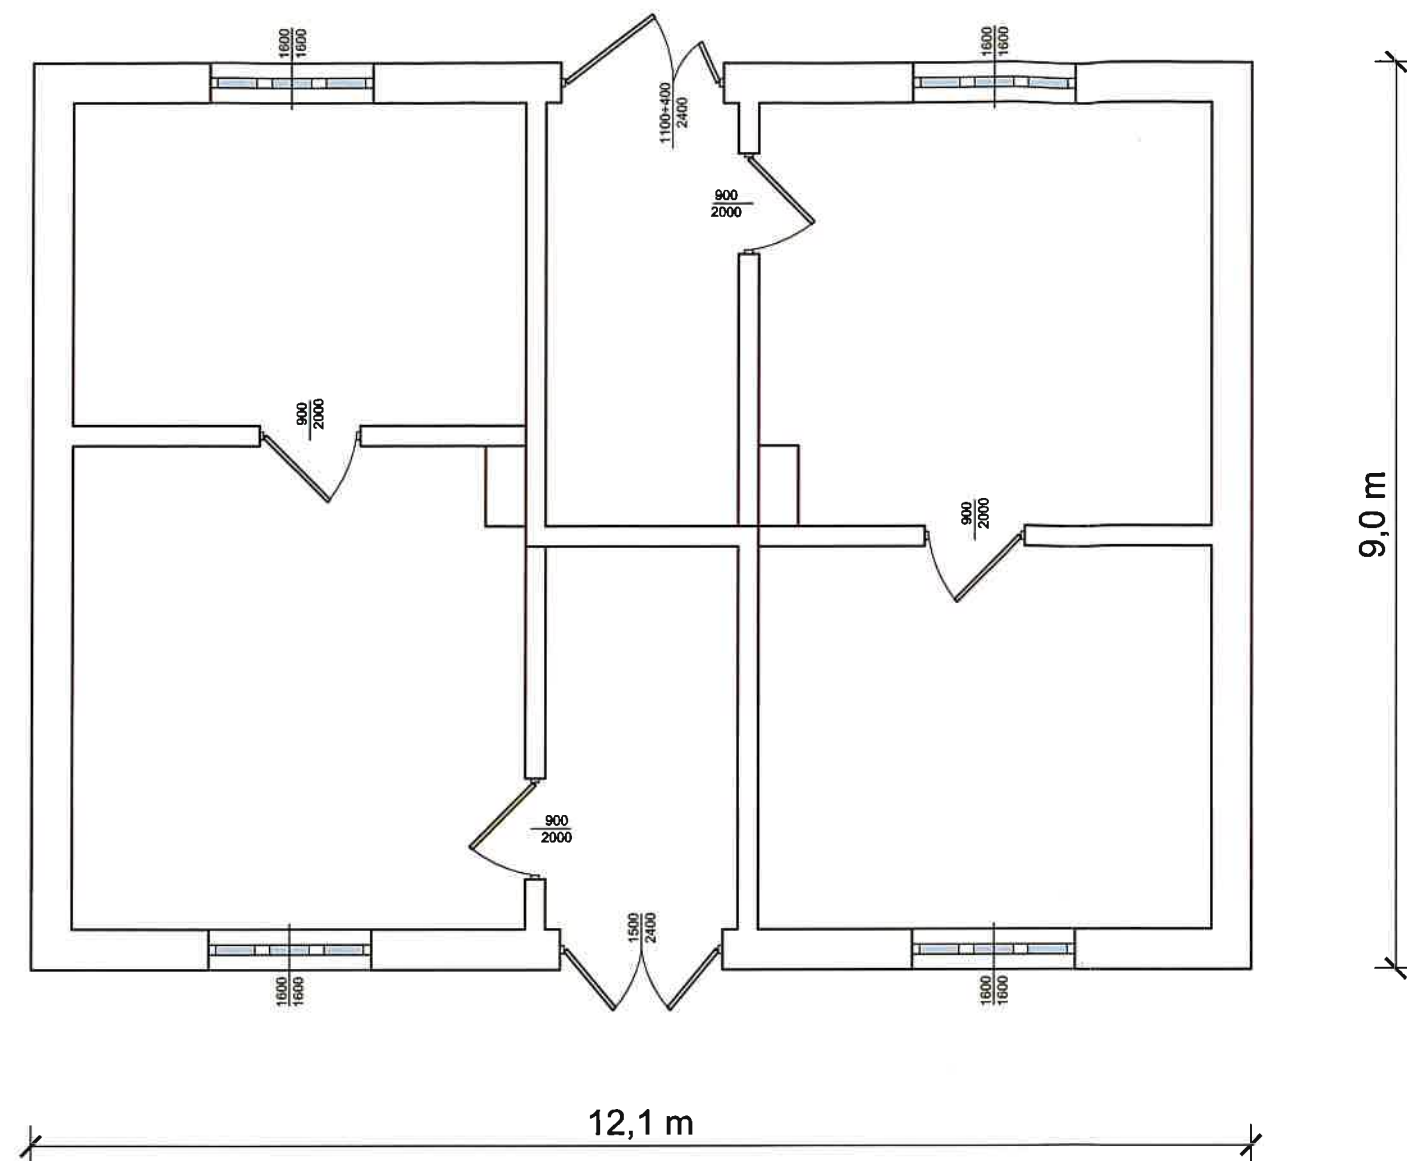

NAZWA INWESTYCJI: Budowa ulicy Ośnickiej			
ZAKRES INWESTYCJI: Budowa ulicy Ośnickiej na odcinku od ulicy Działoszki do ulicy Górnej w Płocku wraz z brakującą infrastrukturą techniczną			
JEDNOSTKA PROJEKTOWA: MBZ MBZ Andler, Tomczak sp. j. ul. Małsana 8/10 87-800 Włocławek tel. 54 413 80 00		INWESTOR: Prezydent Miasta Płocka ul. Stary Rynek 1 09-400 Płock	
FUNKCJA:	IMIĘ I NAZWISKO:	UPRAWNIENIA:	PODPIS:
PROJEKTANT BRANŻY DROGOWEJ	Piotr Wojtczak	do projektowania w spec. konst.-bud. KUP/0005/POOK/07	
PROJEKT BUDOWLANY ROZBIÓRKI BUDYNKU MIESZKALNEGO			
BRANŻA: Konstrukcyjno-budowlana			
TYTUŁ RYSUNKU: Rzut budynku - inwentaryzacja, stan techniczny			
DATA: 17-12-2018	SKALA: 1:75	NAZWA PLIKU:	NUMER ARCH: 1
WŚLEPKI PRAWA AUTORSKIE ZASTRZEŻONE. KOPLOWANIE W JAKIEJKOLWIEK FORMIE, (CZĘŚCI LUB W CAŁOŚCI) BEZ PISEMNEJ ZGODY "MBZ" ZABRONIONE. PODSTAWA PRAWNA: DZIENNIK USTAW Z DN. 23.02.1994 - NR 24 POZ. 83 - USTAWA PRAWO AUTORSKIE Z PÓŹNIEJSZYM ZMIANAMI.		NUMER RYS.: R3	