


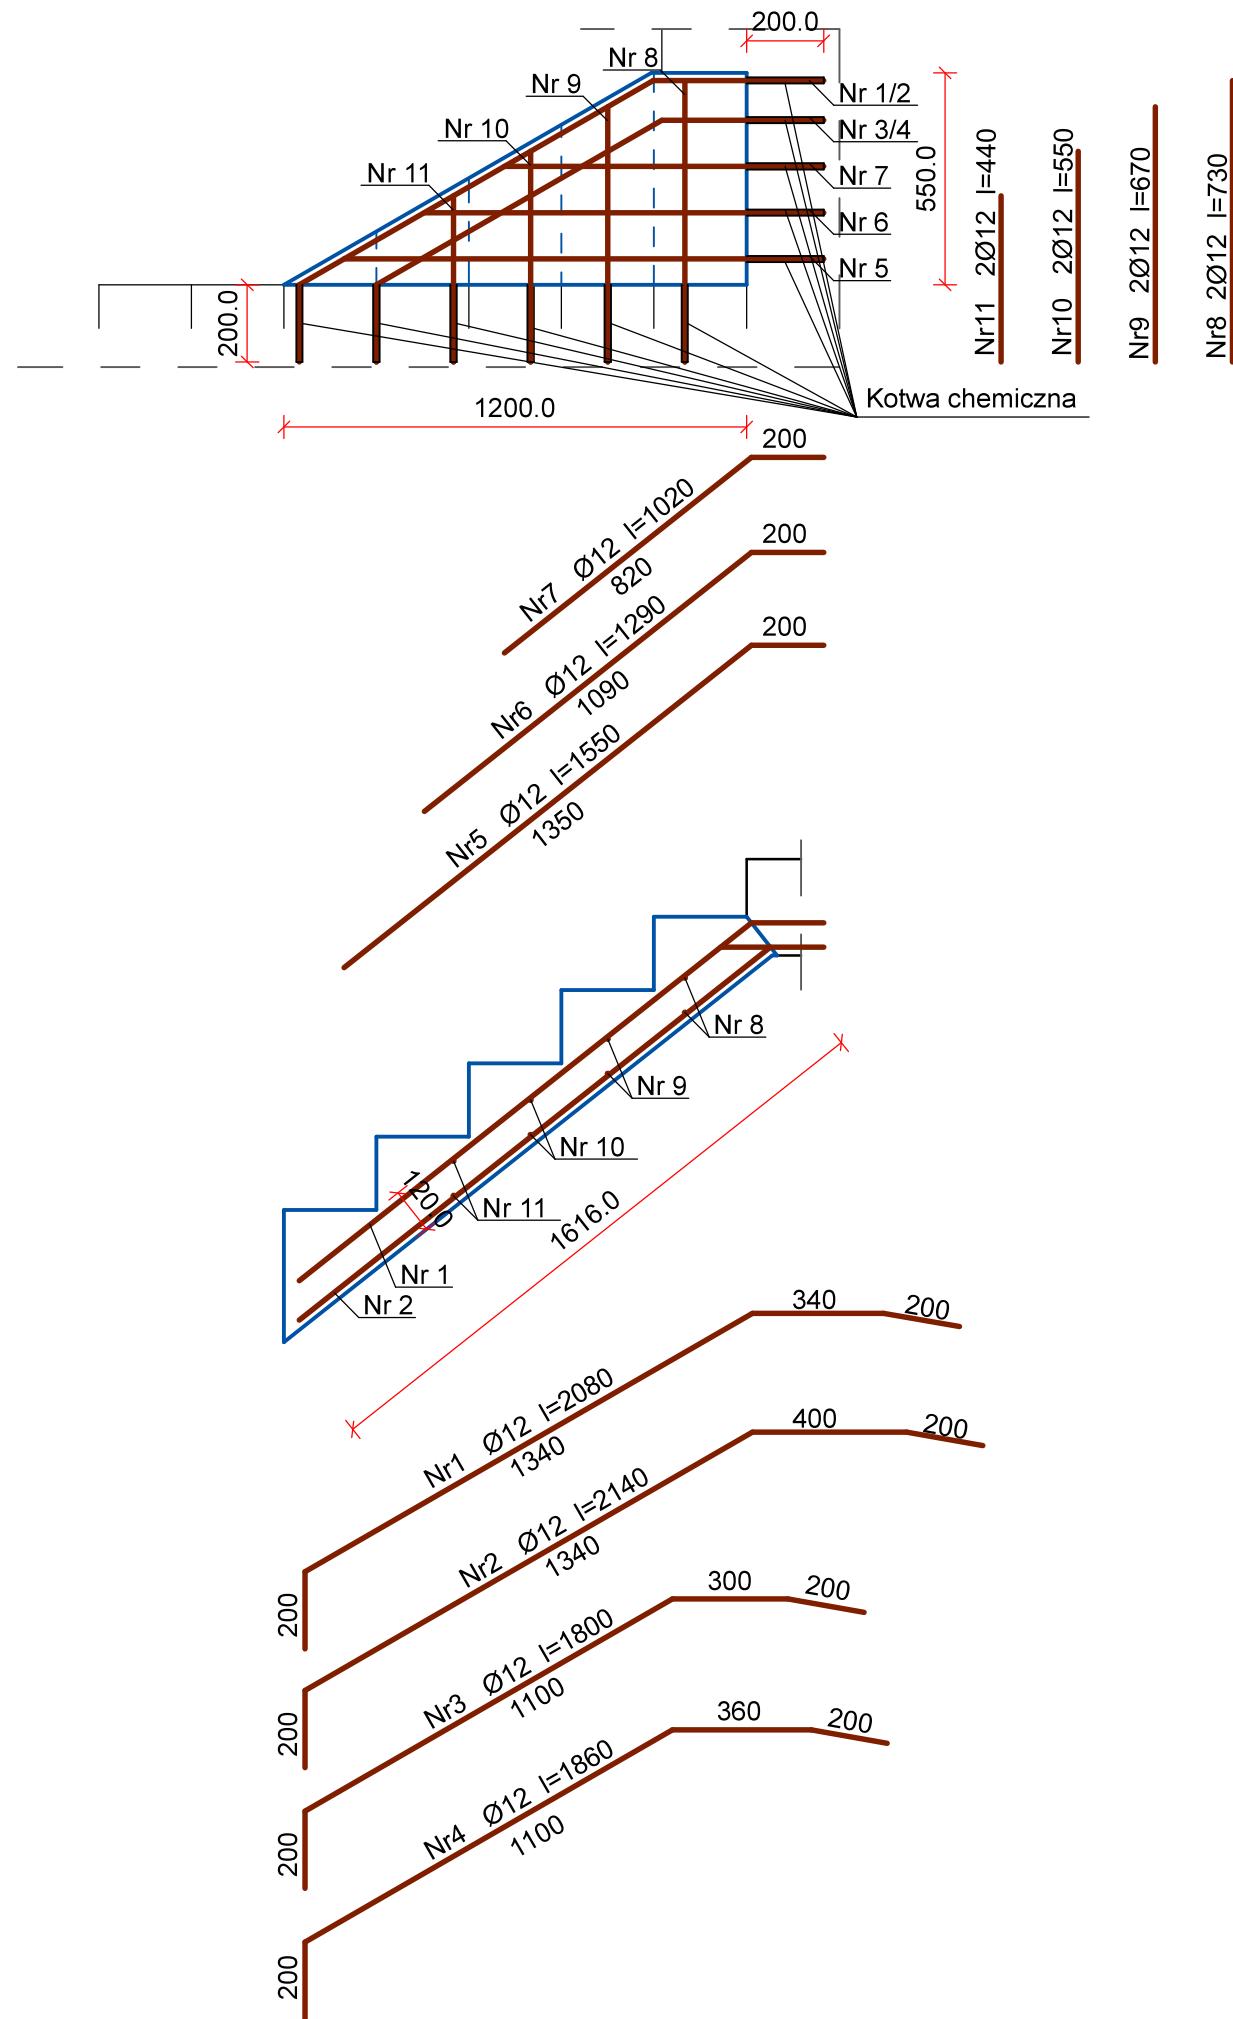

Beton B25 (C20/25)
Stal St0S-b
Otulina $c_{nom} = 15+5=20$ mm

Wykaz zbrojenia

Nr pręta	Średnica [mm]	Długość [mm]	Liczba [szt.]	Dł. całk. [m]	
				18G2	Ø12
1	12	2080	1	2,08	
2	12	2140	1	2,14	
3	12	1800	1	1,80	
4	12	1860	1	1,86	
5	12	1550	1	1,55	
6	12	1290	1	1,29	
7	12	1020	1	1,02	
8	12	730	2	1,46	
9	12	670	2	1,34	
10	12	550	2	1,10	
11	12	440	2	0,88	
Długość całkowita wg średnic			[m]	16,6	
Masa 1mb pręta			[kg/mb]	0,888	
Masa prętów wg średnic			[kg]	14,8	
Masa prętów wg gatunków stali			[kg]	14,8	
Masa całkowita			[kg]	15	

UWAGA: Długość pręta jest długością obliczoną na podstawie wymiarów w osi pręta (metoda B wg PN-EN ISO 3766:2006)

UWAGA: Przed przystąpieniem do prac zbrojarskich należy zweryfikować zgodność przyjętych założeń projektowych ze stanem faktycznym.

Zamawiający:		
Gmina Płock, pl. Stary Rynek 1, 09-400 Płock		
Nazwa zadania:		
Modernizacja budynku mieszkalnego przy ul. Wyspiańskiego 26 w Płocku na potrzeby Rodzinnego Domu Dziecka Płock, ul. Wyspiańskiego 26 (dz. nr 881/2)		
Nazwa rysunku:		
Poszerzenie górnego biegu schodów poddasza		
Imię i Nazwisko	Nr ewidencyjny uprawnień	Podpis
Projektant:		
Mgr inż. Michał Żochowski	MAZ/0320/POOK/08	
DATA	SKALA	NR RYS.
Czerwiec 2019	1:20	15
Symbol projektu	PB-8/149/19	

PRACOWNIA PROJEKTOWA
MICHAŁ ŻOCHOWSKI
09-520 Łąck, ul. Gajowa 52

NIP 774-122-29-50
REGON 610992529

tel. kom. 605 545 287
e-mail: etasc@op.pl

Niniejszy rysunek jest własnością Pracowni Projektowej M. Żochowski i nie może być bez pisemnej zgody kopiowany, powielany oraz udostępniany stronie trzeciej dla jakichkolwiek innych celów niż opisanych w umowie.

Str. 30