


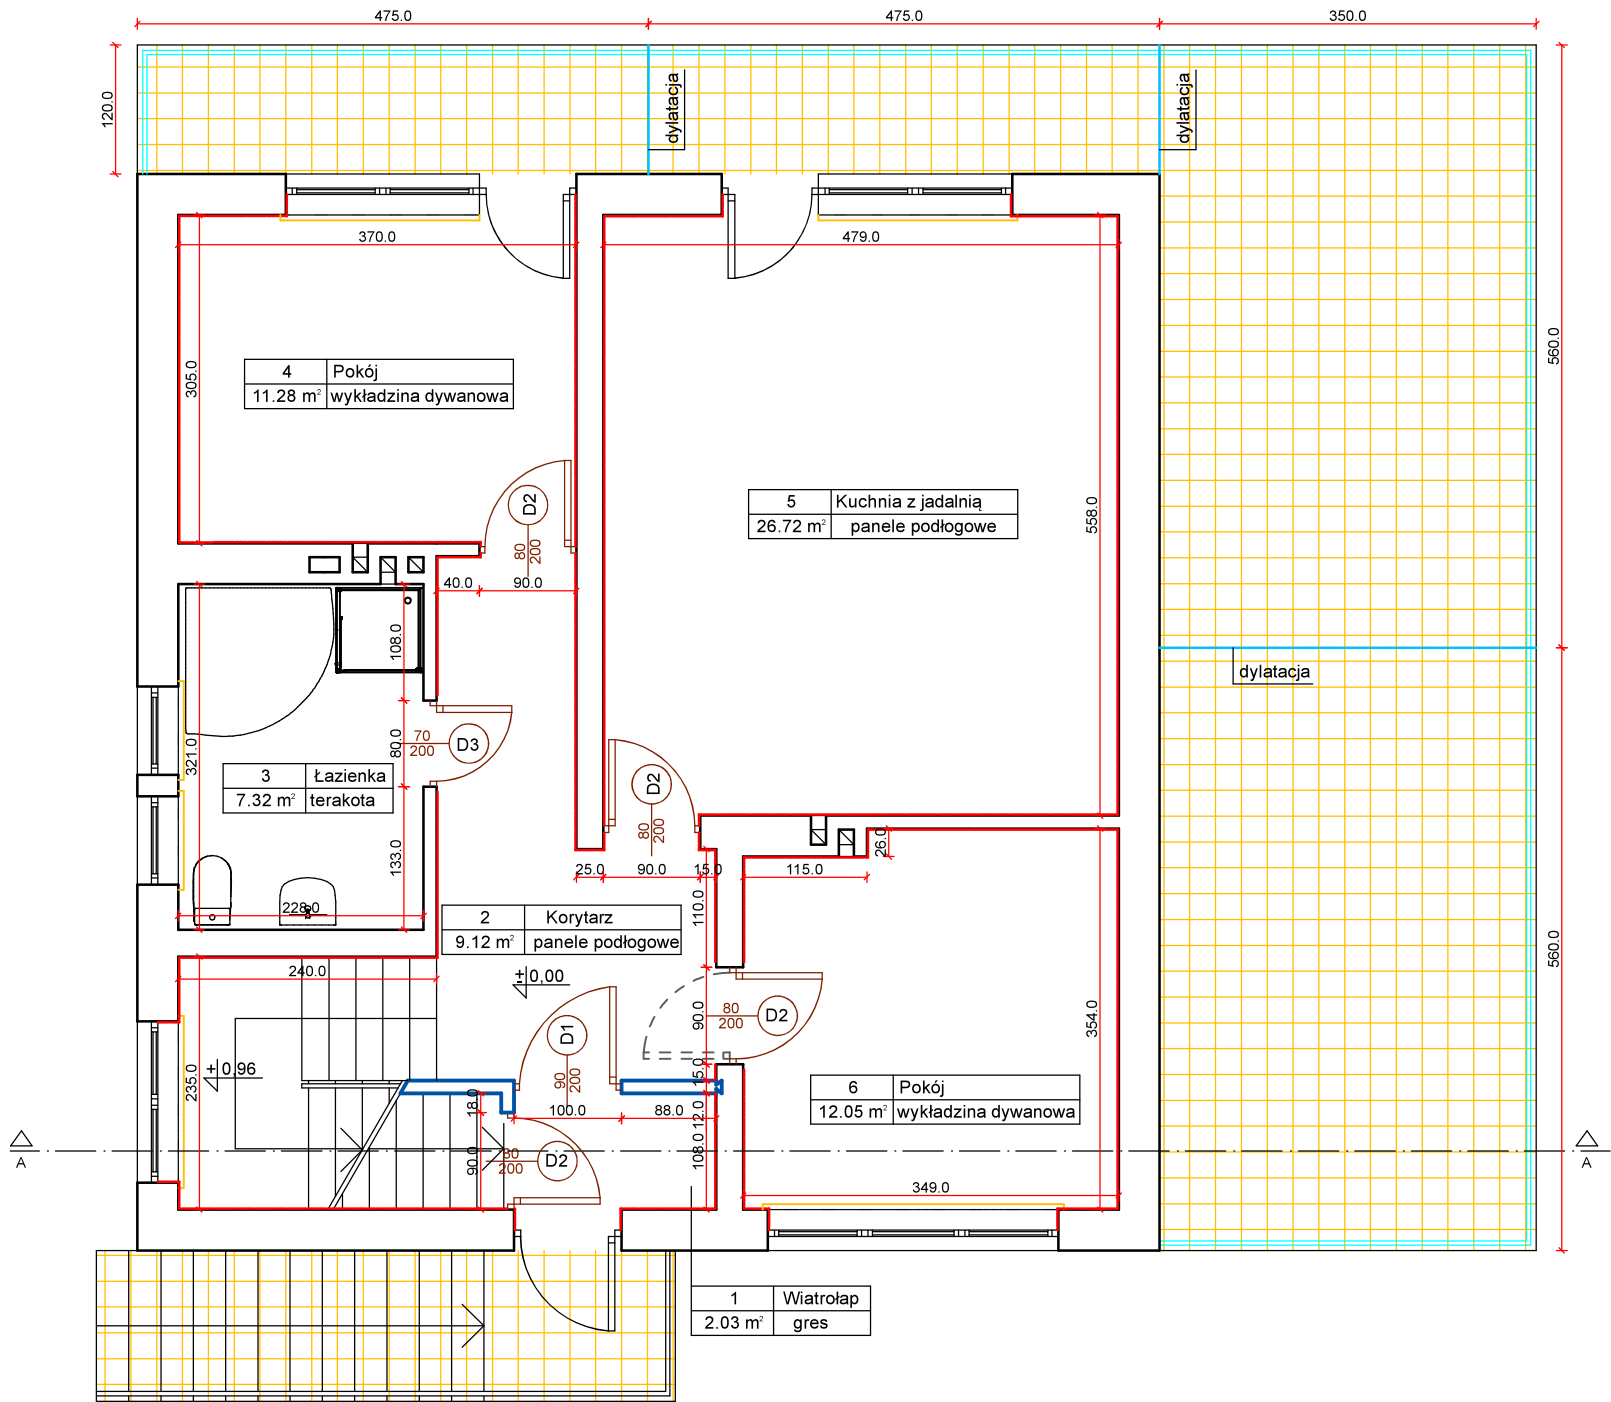

Zakres prac remontowych:

1. Demontaż paneli drewnianych (boazerii) z pomieszczenia nr 6 i korytarzy oraz klatki schodowej.
2. Wymiana stolarki drzwiowej wewnętrznej (6 szt.)
3. Montaż ścianki działowej z bloczków betonu komórkowego gr. 12 cm przy wiatrołapie.
4. Wymiana wykładzin dywanowych w pokojach.
5. Wykonanie nakładek na parapety lastrykowe.
6. Szpachlowanie i malowanie ścian i sufitów.
7. Remont tarasu.
8. Wymiana balustrady na metalową malowaną proszkowo.
9. Wymiana okładzin schodów zewnętrznych.
10. Wykonanie okładzin schodów wewnętrznych z drewna.

UWAGA:

Kolorem **czerwonym** zaznaczono powierzchnie ścian przeznaczone do szpachlowania gładzią bezpyłową.
Kolorem **niebieskim** zaznaczono nowoprojektowane ścianki działowe.
Kolorem **brązowym** zaznaczono projektowaną stolarkę drzwiową.
Kolorem **turkusowym** zaznaczono nową balustradę ze stali malowanej proszkowo.
Kolorem **żółtym** zaznaczono projektowaną wymianę okładzin tarasu i schodów zewnętrznych.

Gmina Płock, pl. Stary Rynek 1, 09-400 Płock

Modernizacja budynku mieszkalnego przy ul. Wyspiańskiego 26 w Płocku na potrzeby Rodzinnego Domu Dziecka
Płock, ul. Wyspiańskiego 26 (dz. nr 881/2)

Nazwa rysunku:

Rzut parteru

Imię i Nazwisko	Nr ewidencyjny uprawnień	Podpis
Projektant:	MAZ/0320/POOK/08	

DATA	Czerwiec 2019	SKALA	1:50	NR RYS.	2
------	---------------	-------	------	---------	---

Symbol projektu	PB-8/149/19
-----------------	-------------

PRACOWNIA PROJEKTOWA
MICHAL ŻOCHOWSKI
09-520 Łack, ul. Gajowa 52
NIP 774-122-28-80 tel. kom. 605 545 287
REGON 610992529 e-mail: etrac@op.pl