


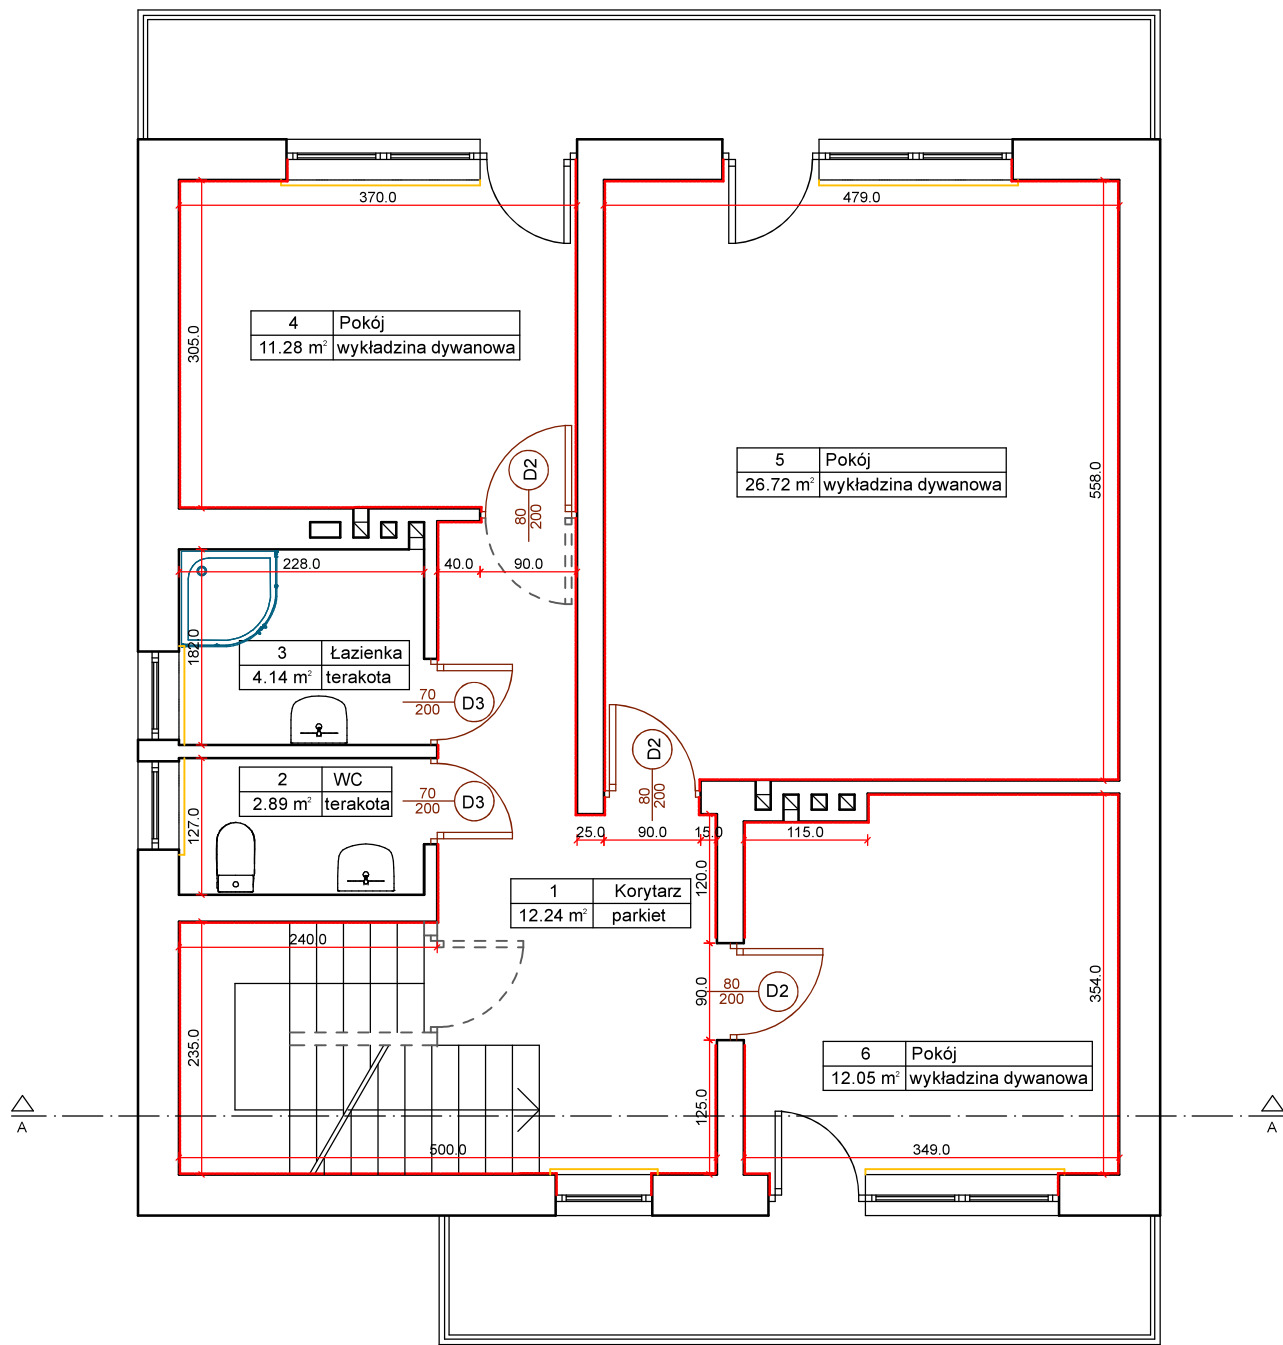

- Zakres prac remontowych:
1. Demontaż paneli drewnianych (boazerii) z korytarza i klatki schodowej.
 2. Wymiana stolarki drzwiowej wewnętrznej (6 szt.)
 3. Wymiana wykładzin dywanowych w pokojach.
 4. Wykonanie nakładek na parapety lastrykowe.
 5. Szpachlowanie i malowanie ścian i sufitów.
 6. Wymiana brodzika i kabiny natryskowej.
 7. Wymiana baterii umywalkowej (2 szt.) i natryskowej.
 8. Demontaż starego i ułożenie nowego parkietu na korytarzu.
 9. Wykonanie okładzin schodów wewnętrznych z drewna.

UWAGA:
Kolorem **czerwonym** zaznaczono powierzchnie ścian przeznaczone do szpachlowania gładzią bezpyłową.
Kolorem **brązowym** zaznaczono projektowaną stolarkę drzwiową.

Gmina Płock, pl. Stary Rynek 1, 09-400 Płock

Modernizacja budynku mieszkalnego przy
ul. Wyspiańskiego 26 w Płocku na potrzeby
Rodzinnego Domu Dziecka
Płock, ul. Wyspiańskiego 26 (dz. nr 881/2)

Nazwa rysunku: Rzut I piętra		
Imię i Nazwisko	Nr ewidencyjny uprawnień	Podpis
Projektant: Mgr inż. Michał Żochowski	MAZ/0320/P00K/08	
DATA Czerwiec 2019	SKALA 1:50	NR RYS. 3
Symbol projektu	PB-8/149/19	

PRACOWNIA PROJEKTOWA
MICHAŁ ŻOCHOWSKI
09-520 Łąck, ul. Gajowa 52

Niniejszy rysunek jest własnością Pracowni Projektowej M. Żochowski i nie może być bez pisemnej zgody kopiowany, powielany oraz udostępniany stronie trzeciej dla jakichkolwiek innych celów niż opisanych w umowie.