


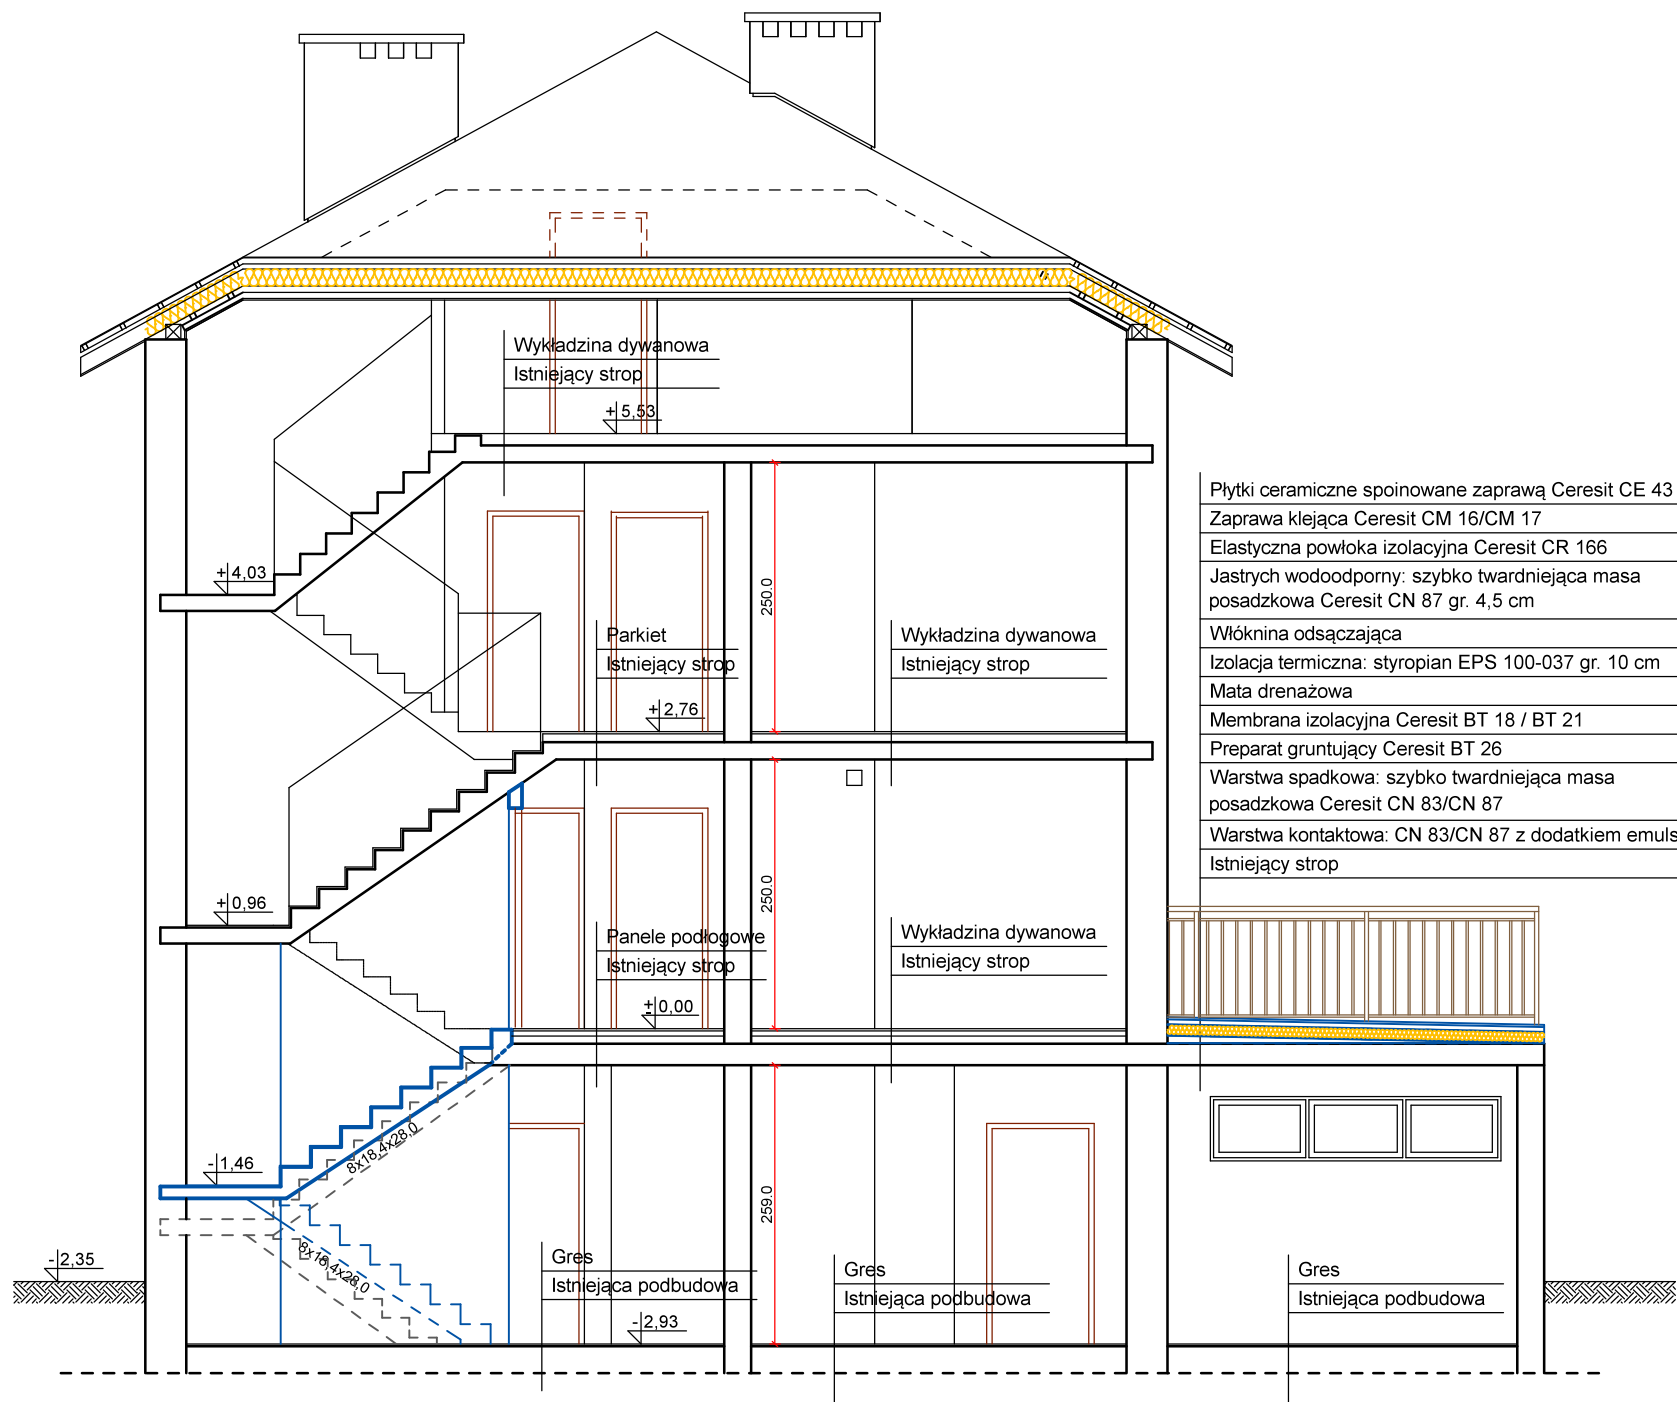

Płytki ceramiczne spoinowane zaprawą Ceresit CE 43
Zaprawa klejąca Ceresit CM 16/CM 17
Elastyczna powłoka izolacyjna Ceresit CR 166
Jastrych wodoodporny: szybko twardniejąca masa posadzkowa Ceresit CN 87 gr. 4,5 cm
Włóknina odsączająca
Izolacja termiczna: styropian EPS 100-037 gr. 10 cm
Mata drenażowa
Membrana izolacyjna Ceresit BT 18 / BT 21
Preparat gruntujący Ceresit BT 26
Warstwa spadkowa: szybko twardniejąca masa posadzkowa Ceresit CN 83/CN 87
Warstwa kontaktowa: CN 83/CN 87 z dodatkiem emulsji Ceresit CC 81
Istniejący strop

Gmina Płock, pl. Stary Rynek 1, 09-400 Płock

Modernizacja budynku mieszkalnego przy
ul. Wyspiańskiego 26 w Płocku na potrzeby
Rodzinnego Domu Dziecka
Płock, ul. Wyspiańskiego 26 (dz. nr 881/2)

Nazwa rysunku: Przekrój A - A		
Imię i Nazwisko	Nr ewidencyjny uprawnień	Podpis
Projektant: Mgr inż. Michał Zochowski	MAZ/0320/POOK/08	
DATA Czerwiec 2019	SKALA 1:50	NR RYS. 5
Symbol projektu	PB-8/149/19	

PRACOWNIA PROJEKTOWA
MICHAŁ ZOCHOWSKI
09-520 Łąck, ul. Gajowa 52
NIP 774-122-29-50 tel. kom. 805 545 287
REGON 010992529 e-mail: mzas@op.pl

Niniejszy rysunek jest własnością Pracowni Projektowej M. Zochowski i nie może być bez pisemnej zgody kopiowany, powielany oraz udostępniany stronie trzeciej dla jakichkolwiek innych celów niż opisanych w umowie.