


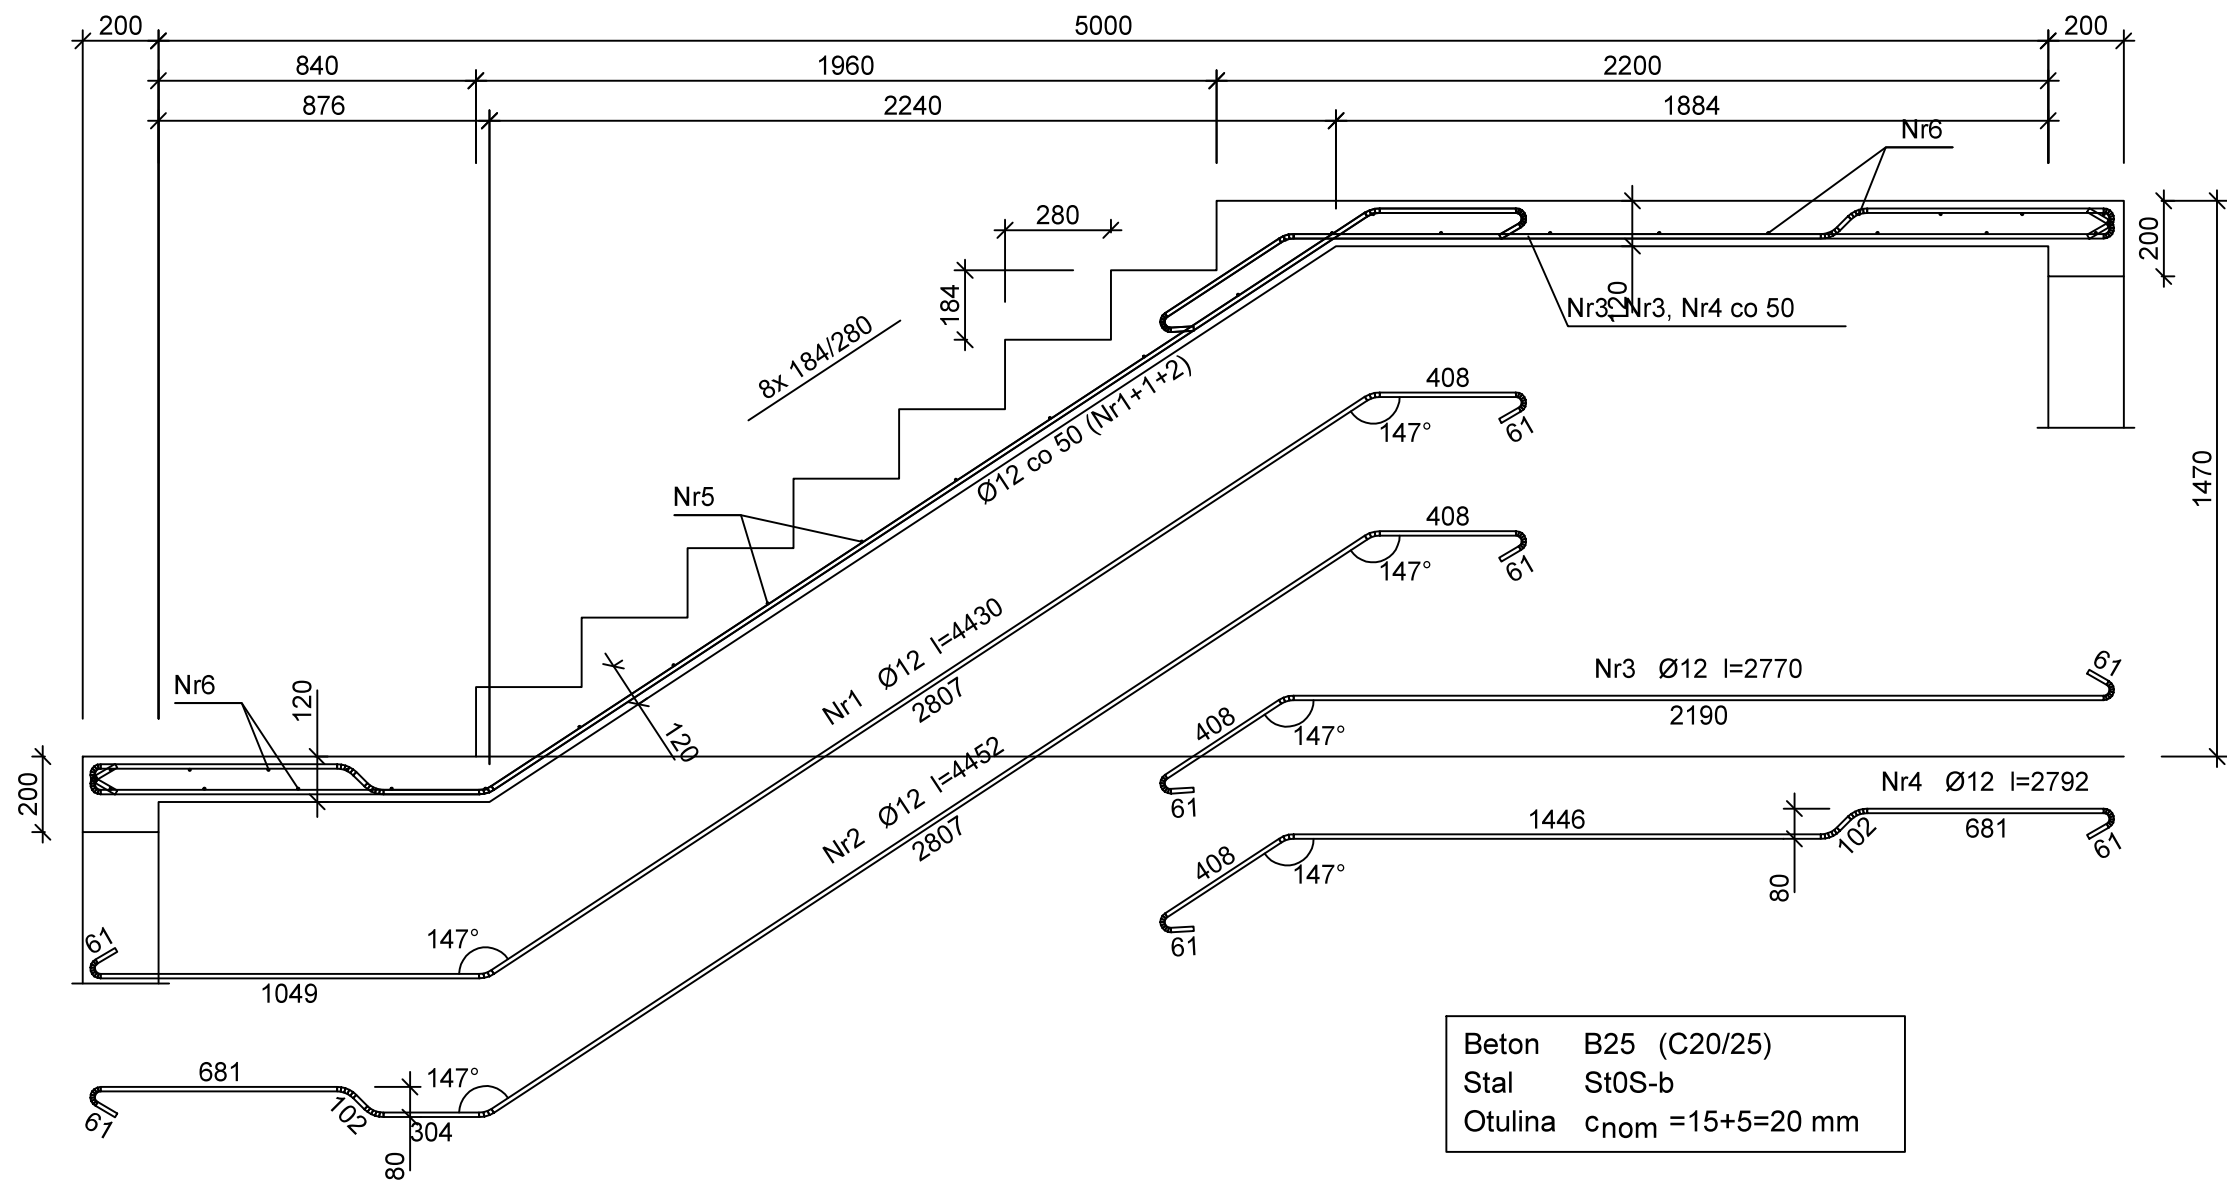

Wykaz zbrojenia

Nr pręta	Średnica [mm]	Długość [mm]	Liczba [szt.]	Długość całkowita [m]		
				St0S-b		
				Ø6	Ø12	
dla jednego biegu						
1	12	4430	16		70,88	
2	12	4452	8		35,62	
3	12	2770	16		44,32	
4	12	2792	8		22,34	
5	6	1160	9	10,44		
6	6	2510	22	55,22		
Długość całkowita wg średnic				[m]	65,7	173,2
Masa 1mb pręta				[kg/mb]	0,222	0,888
Masa prętów wg średnic				[kg]	14,6	153,8
Masa prętów wg gatunków stali				[kg]	168,4	
Masa całkowita				[kg]	169	

UWAGA: Długość pręta jest długością obliczoną na podstawie wymiarów w osi pręta (metoda B wg PN-EN ISO 3766:2006)

Zamawiający:		
Gmina Płock, pl. Stary Rynek 1, 09-400 Płock		
Nazwa zadania:		
Modernizacja budynku mieszkalnego przy ul. Wyspiańskiego 26 w Płocku na potrzeby Rodzinnego Domu Dziecka Płock, ul. Wyspiańskiego 26 (dz. nr 881/2)		
Nazwa rysunku:		
Konstrukcja schodów - bieg górny		
Imię i Nazwisko	Nr ewidencyjny uprawnień	Podpis
Projektant:		
Mgr inż. Michał Żochowski	MAZ/0320/POOK/08	
DATA	SKALA	NR RYS.
Czerwiec 2019	1:20	7
Symbol projektu		PB-8/149/19
PRACOWNIA PROJEKTOWA		
MICHAŁ ŻOCHOWSKI		
09-520 Łąck, ul. Gajowa 52		
NIP 774-122-29-50 tel. kom. 605 545 287 REGON 610992529 e-mail: etasc@op.pl		
Niniejszy rysunek jest własnością Pracowni Projektowej M. Żochowski i nie może być bez pisemnej zgody kopiowany, powielany oraz udostępniany stronie trzeciej dla jakichkolwiek innych celów niż opisanych w umowie.		Str. 22