


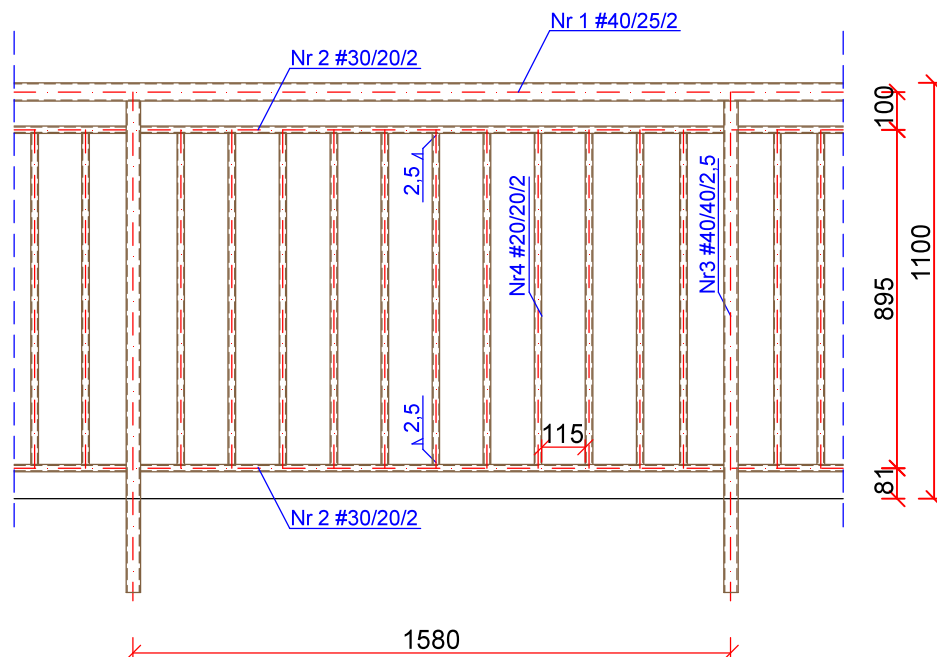

Uwaga:
Połączenia spawane wykonać elektrodą ER 1.46, grubość spoiny 1/2 grubości ścianki cieńszego elementu, min. 2,5 mm.
Rysunek rozpatrywać łącznie z opisem.

Zestawienie stali dla 1 przęsła

Stal ogółem						20,90	
4	11	# 20/20/2	0,87	1,05	0,92	10,12	St3S
3	1	# 40/40/2,5	1,30	2,82	3,67	3,67	St3S
2	2	# 30/20/2	1,54	1,36	2,10	4,20	St3S
1	1	# 40/25/2	1,58	1,84	2,91	2,91	St3S
Nr elementu	L. szt.	Przedmiot	Długość [m]	Ciężar jedn. [kg/mb]	Ciężar 1 szt. [kg]	Ciężar całk. [kg]	Materiał

Zamawiający:

Gmina Płock, pl. Stary Rynek 1, 09-400 Płock

Nazwa zadania:

Modernizacja budynku mieszkalnego przy ul. Wyspiańskiego 26 w Płocku na potrzeby Rodzinnego Domu Dziecka
Płock, ul. Wyspiańskiego 26 (dz. nr 881/2)

Nazwa rysunku:

Konstrukcja balustrady tarasu

Imię i Nazwisko

Nr ewidencyjny uprawnień

Podpis

Projektant:

Mgr inż. Michał Żochowski

MAZ/0320/POOK/08

DATA

Czerwiec 2019

SKALA

1:20

NR RYS.

8

Symbol projektu

PB-8/149/19

PRACOWNIA PROJEKTOWA

MICHAŁ ŻOCHOWSKI

09-520 Łąck, ul. Gajowa 52

NIP 774-122-29-50
REGON 610992529

tel. kom. 605 545 287
e-mail: etasc@op.pl

Niniejszy rysunek jest własnością Pracowni Projektowej M. Żochowski i nie może być bez pisemnej zgody kopiowany, powielany oraz udostępniany stronie trzeciej dla jakichkolwiek innych celów niż opisanych w umowie.

Str. 23