


POŁĄCZENIE NAWIERZCHNI JEZDNI

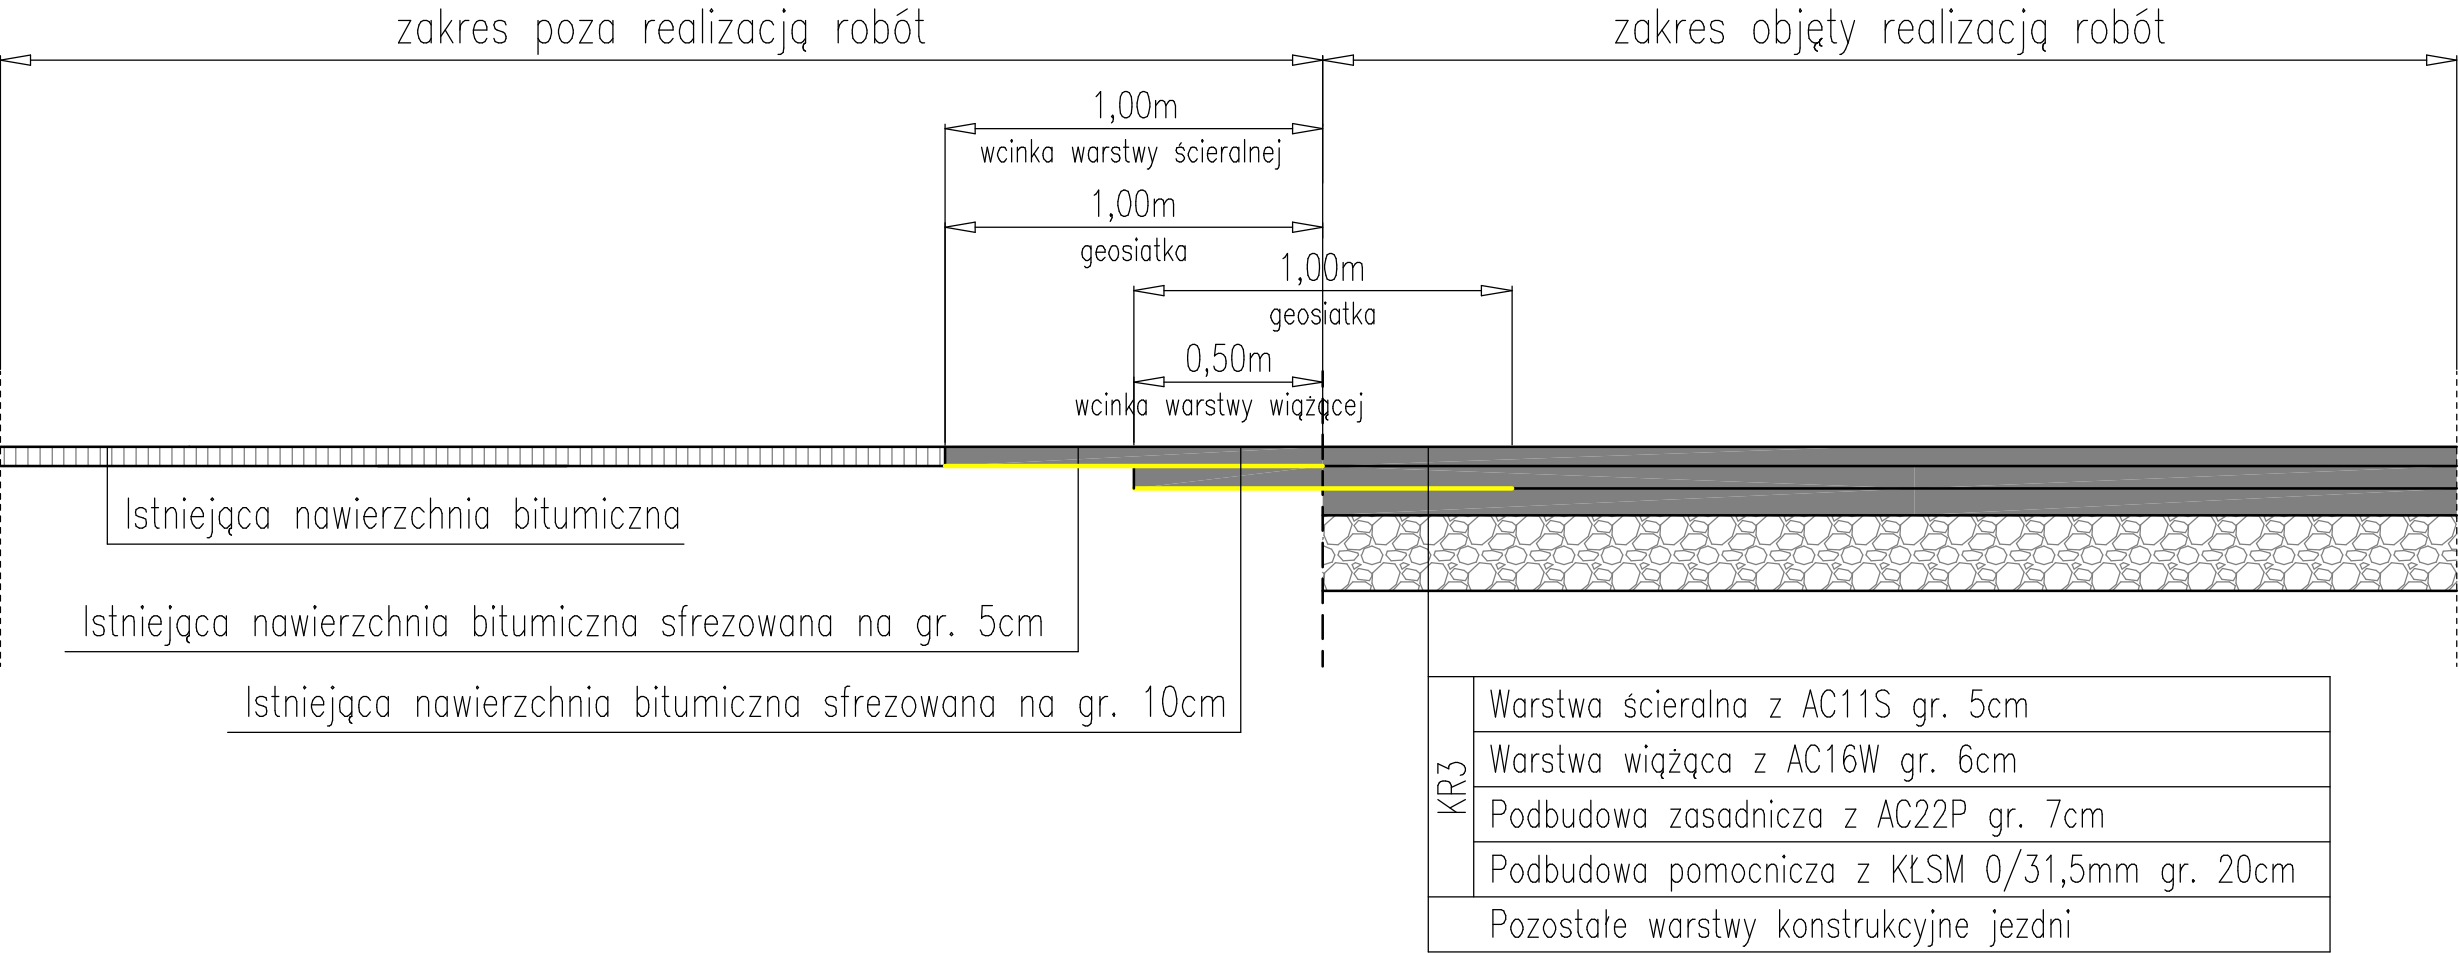

NAZWA INWESTYCJI: Budowa ulicy Parcele wraz z brakującą infrastrukturą				
JEDNOSTKA PROJEKTOWA:  MBZ Andler, Tomczak sp. j. ul. Maślana 8/10 87-800 Włocławek tel. 54 413 60 00		INWESTOR: Gmina Miasto Płock ul. Stary Rynek 1 09-400 Płock 		
FUNKCJA:	IMIĘ I NAZWISKO:	UPRAWNIENIA:	PODPIS:	
PROJEKTANT BRANŻY DROGOWEJ	Mariusz Andler	do projektowania w spec. drogowej KUP/0036/P00D/07		
SPRAWDZAJĄCY BRANŻY DROGOWEJ	Piotr Tomczak	do projektowania w spec. drogowej KUP/0040/P00D/07		
FAZA: Projekt Wykonawczy				
BRANŻA: Drogowa				
TYTUŁ RYSUNKU: Połączenie nawierzchni jezdni				
DATA: 19-11-2019	SKALA: 1:20	NAZWA PLIKU: przekroje_Parcele.dwg	NUMER ARCH:	NUMER RYS.: *
WSZELKIE PRAWA AUTORSKIE ZASTRZEŻONE. KOPIOWANIE W JAKIEJKOLWIEK FORMIE, (CZĘŚCI LUB W CAŁOŚCI) BEZ PISEMNEJ ZGODY "MBZ" ZABRONIONE. PODSTAWA PRAWNA: DZIENNIK USTAW Z DN. 23.02.1994 – NR 24 POZ. 83 – USTAWA PRAWO AUTORSKIE Z PÓŹNIEJSZYMI ZMIANAMI.				