


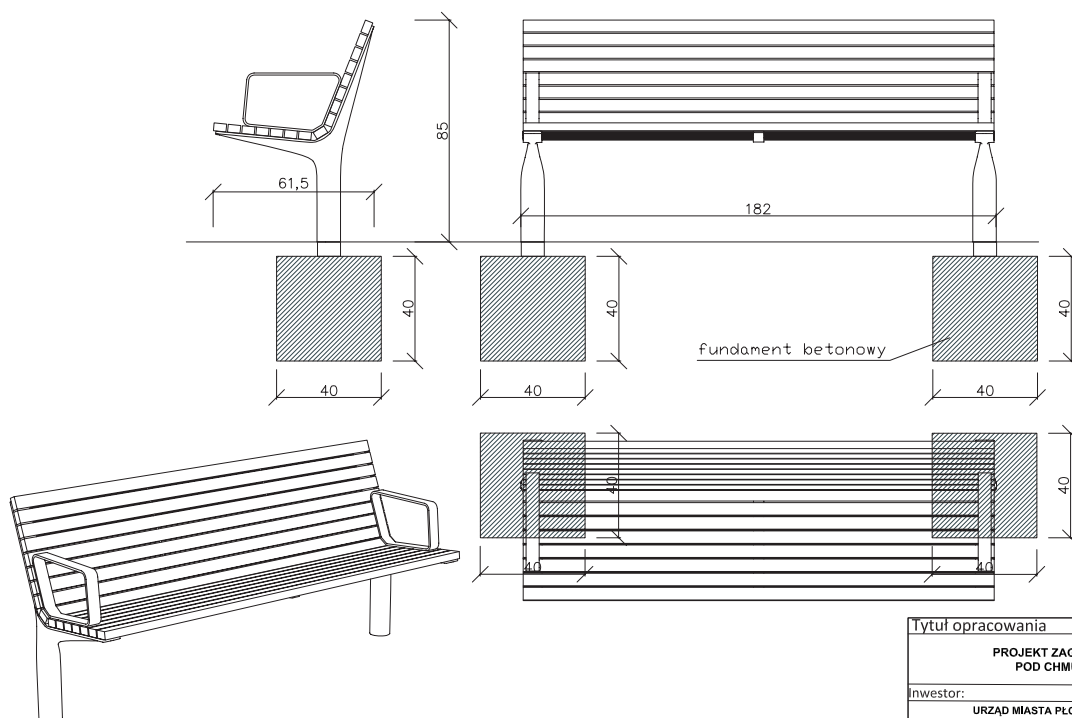

Stalowa ocynkowana konstrukcja powlekana piecowym lakierem proszkowym. Szczepki drewniane. Kotwienie do fundamentu, pod nawierzchnię.

Tytuł opracowania		
PROJEKT ZAGOSPODAROWANIA PLACU ZABAW I SIŁOWNI POD CHMURKĄ PRZY UL. BOROWICKIEJ W PŁOCKU		
Inwestor:	Obiekt:	
URZĄD MIASTA PŁOCKA UL. STARY RYNEK 1, PŁOCK	Płock, ul. Borowicka Działka nr. ew. 2030/1 obręb 0001 Płock	
Projektant:	Tytuł rysunku:	
LandCOM UL. BRAZYLJSKA 10A, LOK. 37 03-946 WARSZAWA	Ławka z podłokietnikami	
Zespół projektowy:	Numer rysunku:	Nr umowy:
	A-3.1	12/WIR-4/Z/812/2018
Skala: 1:20		Data: marzec, 2018
architektura krajobrazu: mgr inż. arch. kraj. Urszula Ćwiek mgr inż. arch. kraj. Małgorzata Kucharska mgr inż. arch. kraj. Mateusz Rychter		